


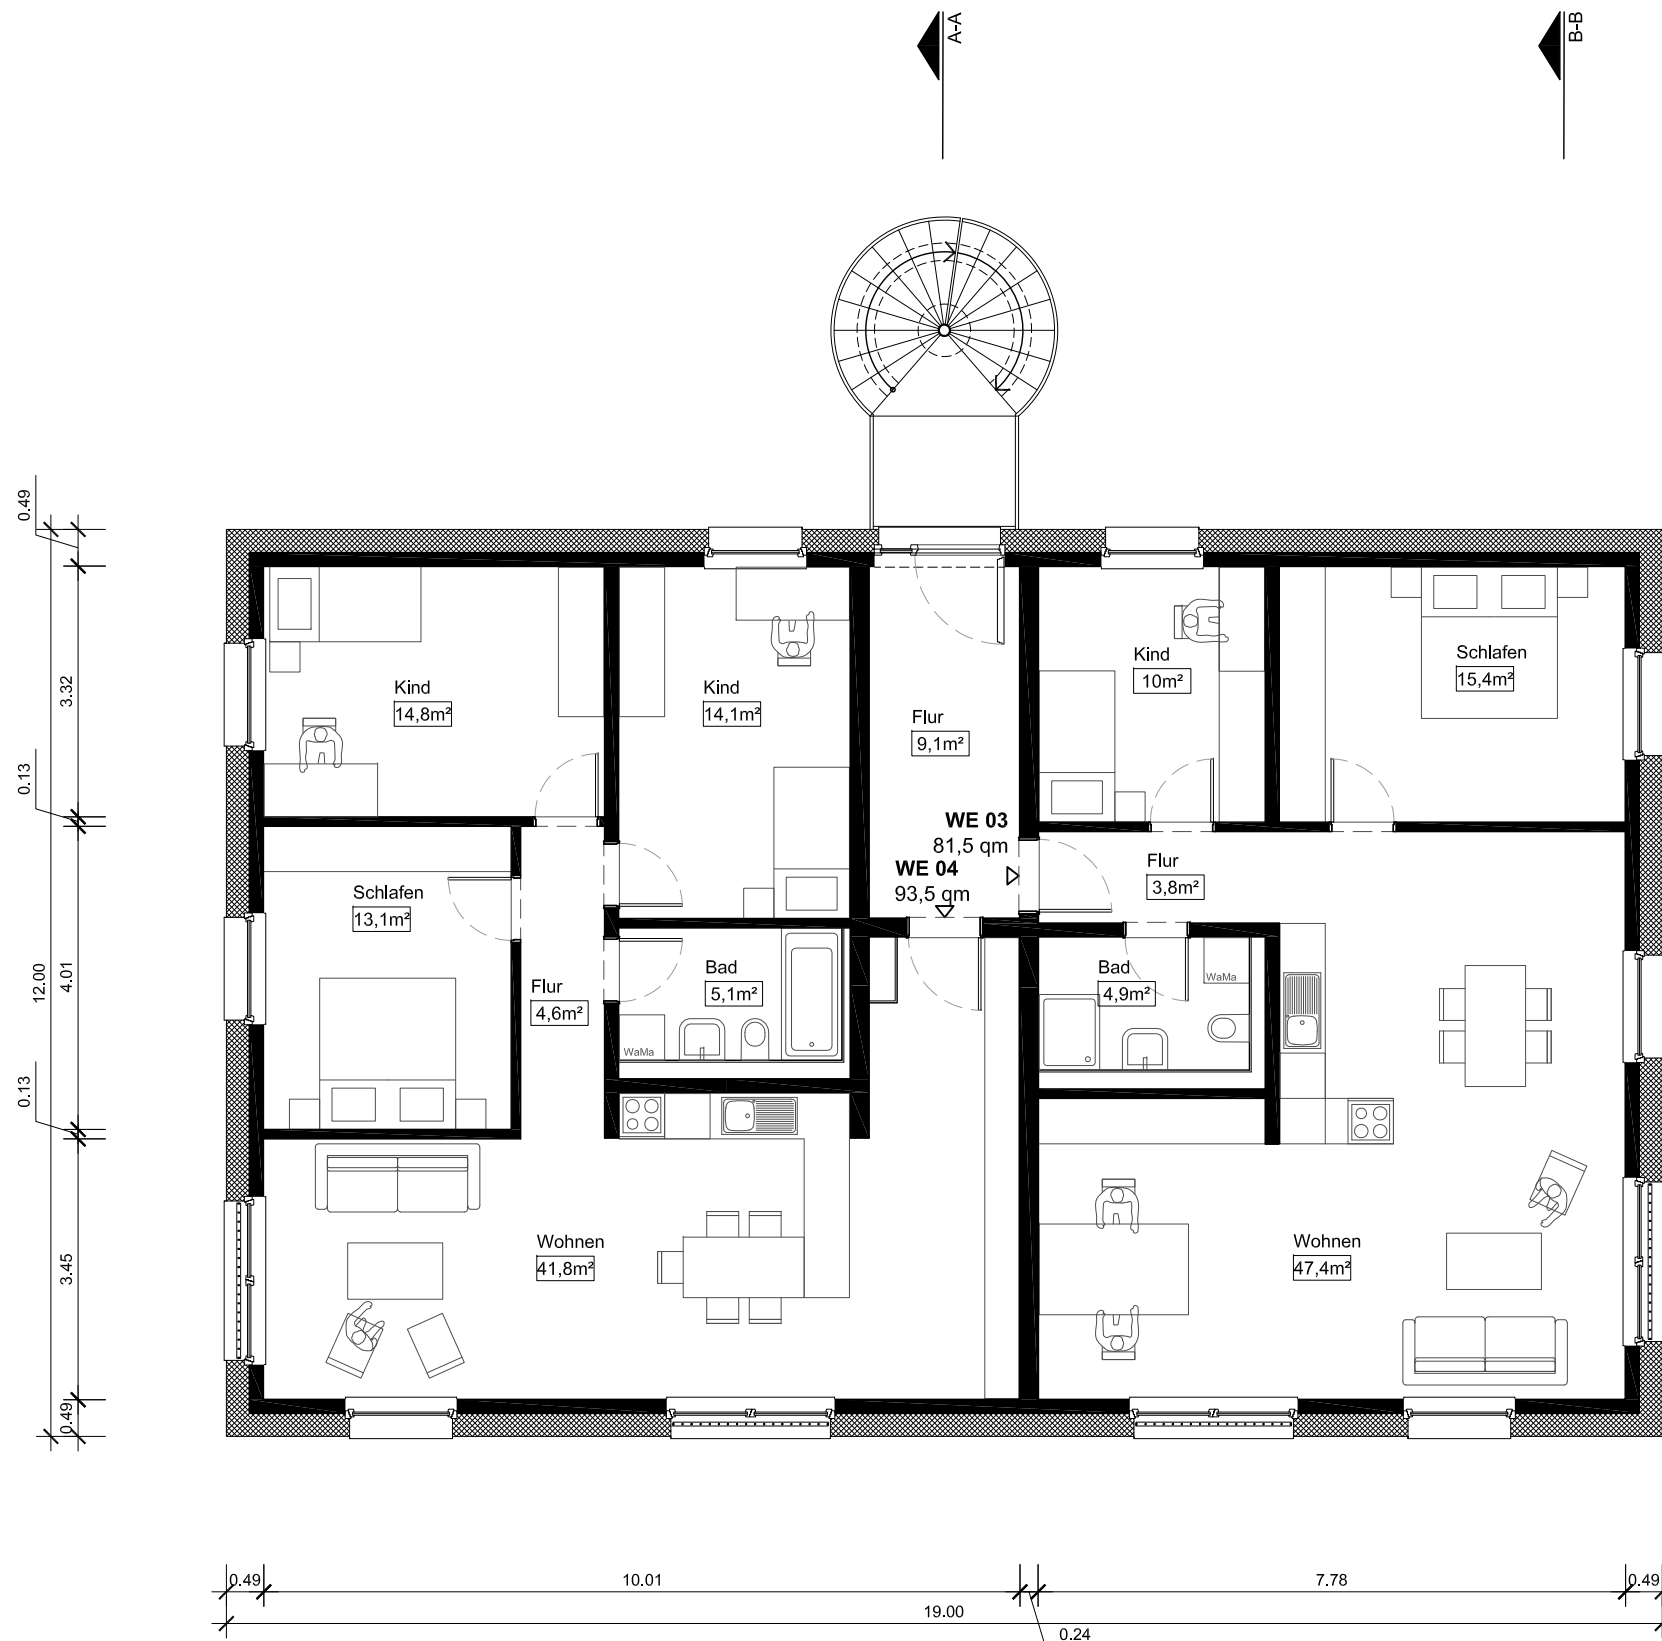

PROJEKT: PASSIVHAUS POTSDAM
 PLANART: GRUNDRISS 1.OG
 MASZTAB: 1:100
 PLAN NR.: 3 VON 7

project
 www.project.ac