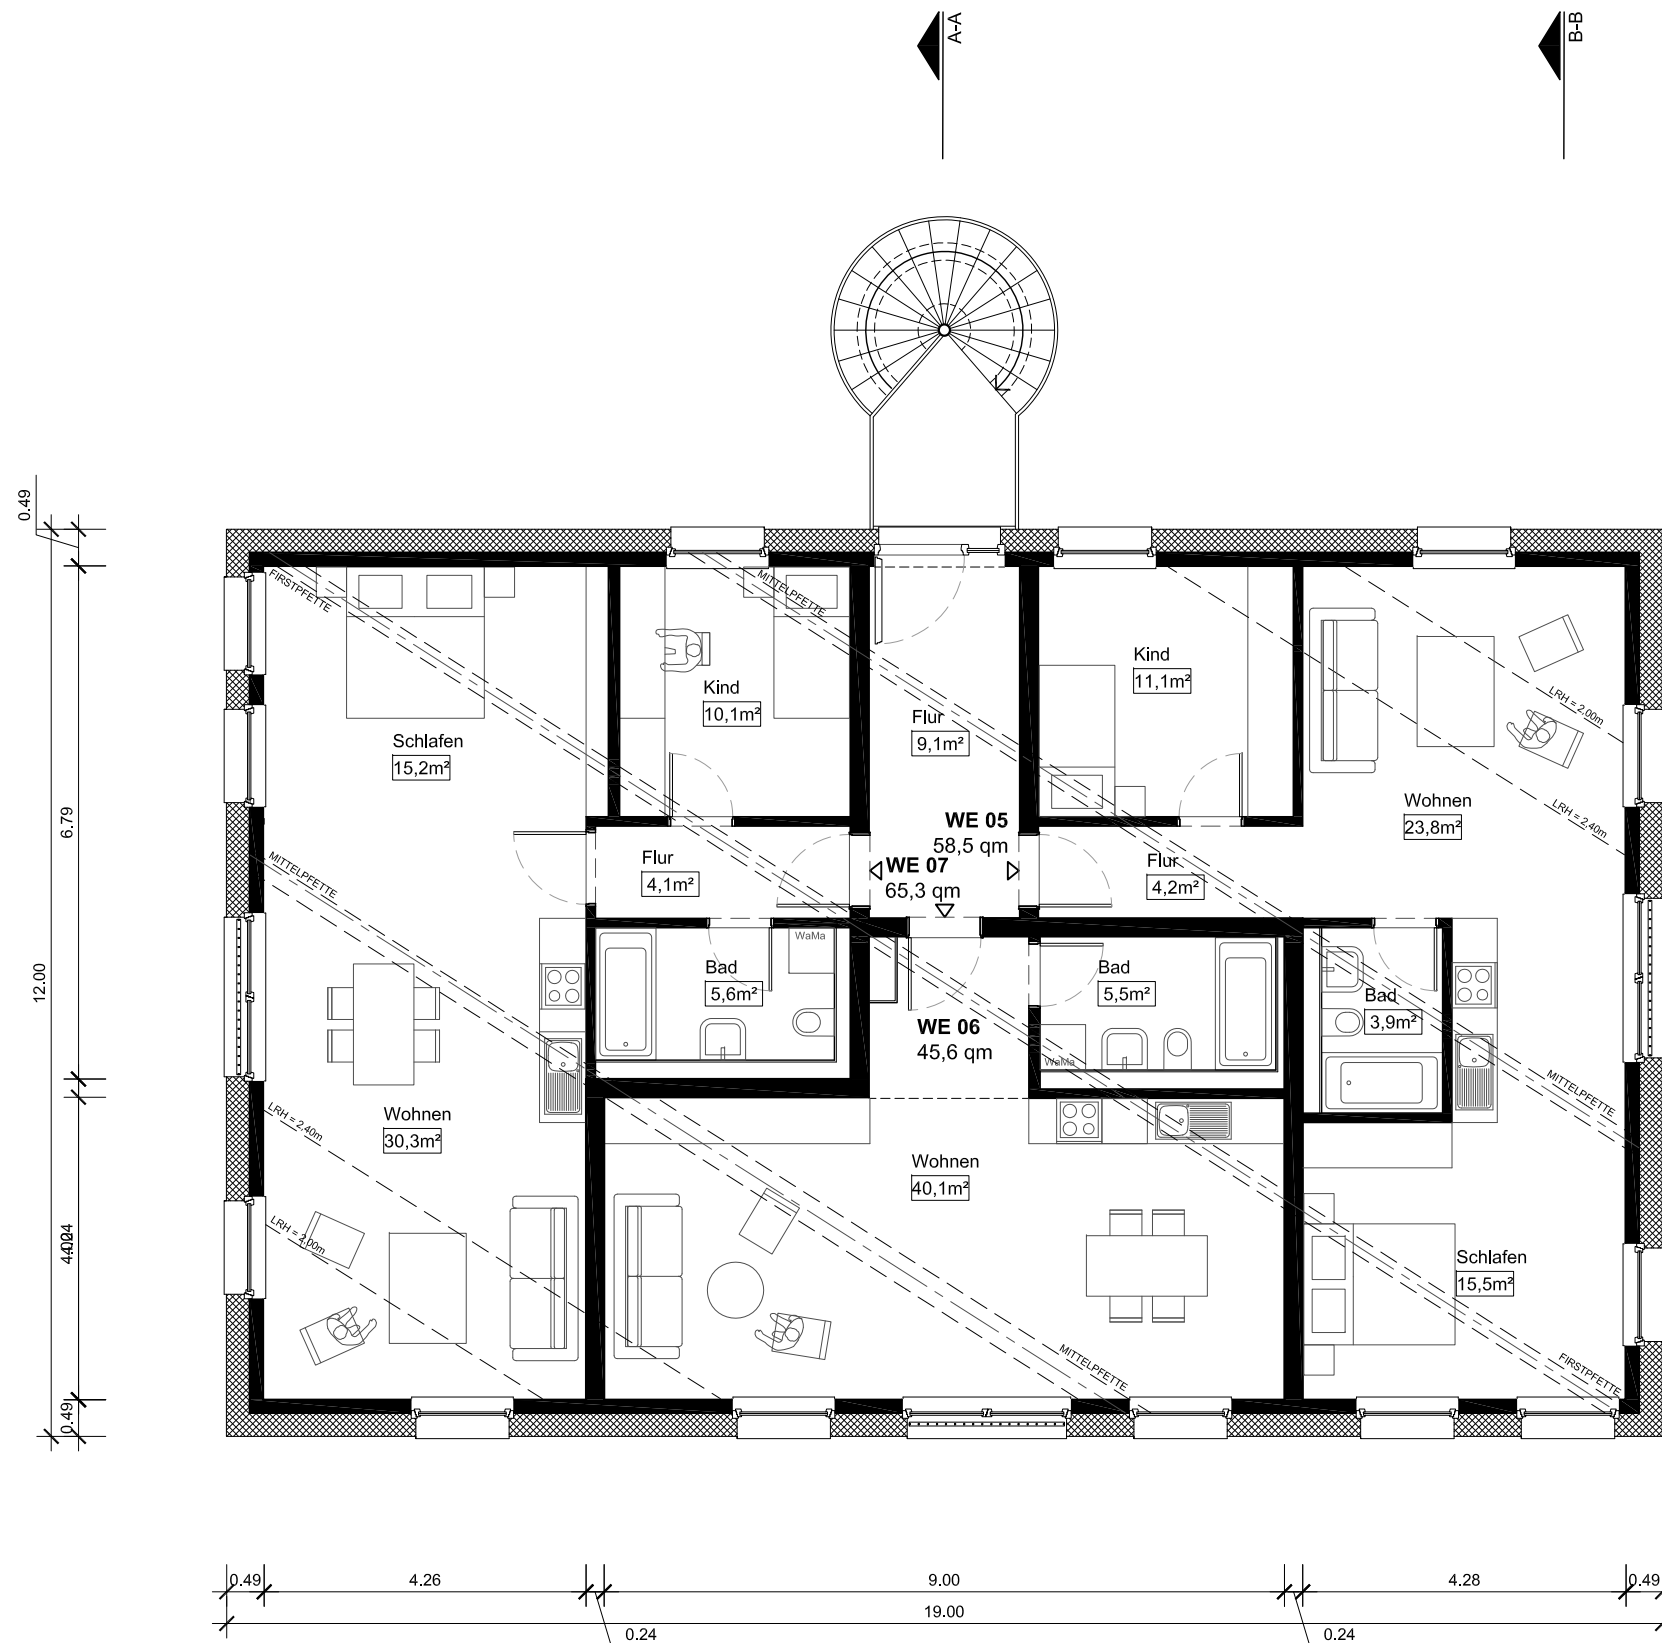


PROJEKT: PASSIVHAUS POTSDAM
 PLANART: GRUNDRISS 2.OG
 MASZTAB: 1:100
 PLAN NR.: 4 VON 7

project
 www.project.ac