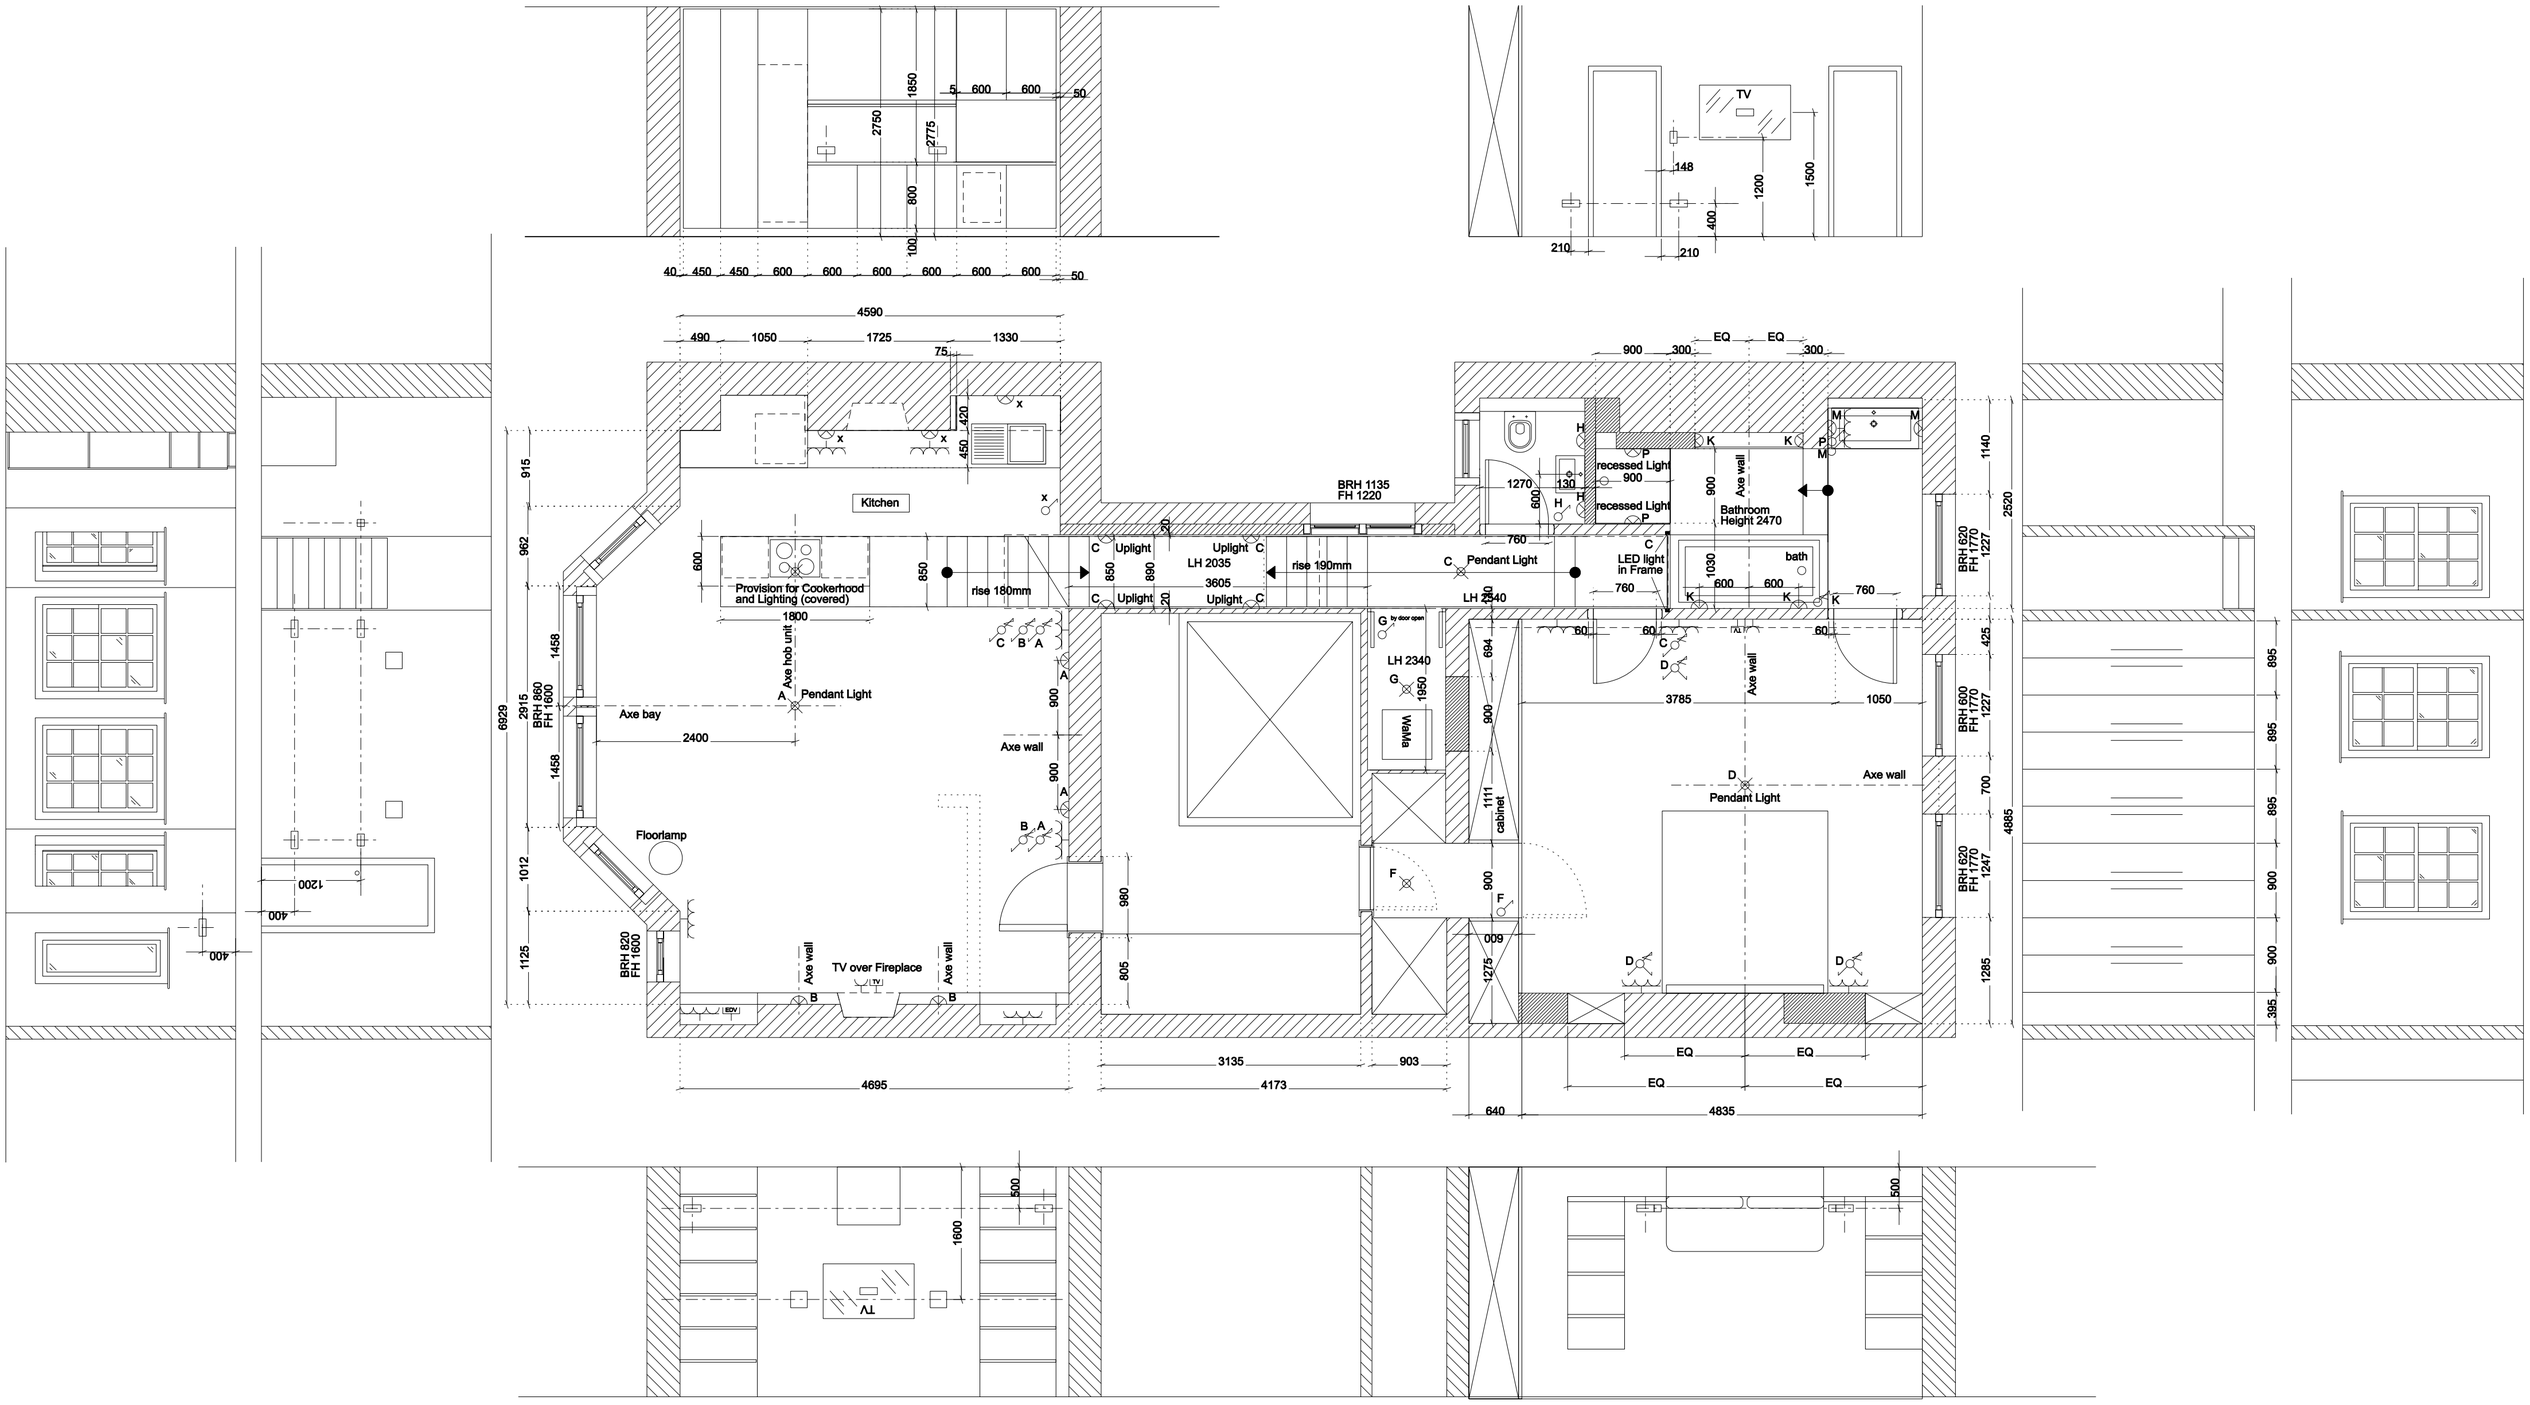
Kitchen
Provision for Cookerhood and Lighting (covered)
Axe hob unit
Pendant Light
Axe bay
Axe wall
Floorlamp
TV over Fireplace
TV
BRH 1135
FH 1220
Uplight
LH 2035
rise 180mm
rise 190mm
Pendant Light
LH 2540
LH 2340
by door open
Wand
1111 cabinet
recessed Light
Bathroom Height 2470
bath
LED light in Frame
BRH 860 FH 1600
BRH 820 FH 1600
BRH 620 FH 1770
BRH 600 FH 1770
EQ
4590
4695
4173
3135
903
640
4835
4885
6929