


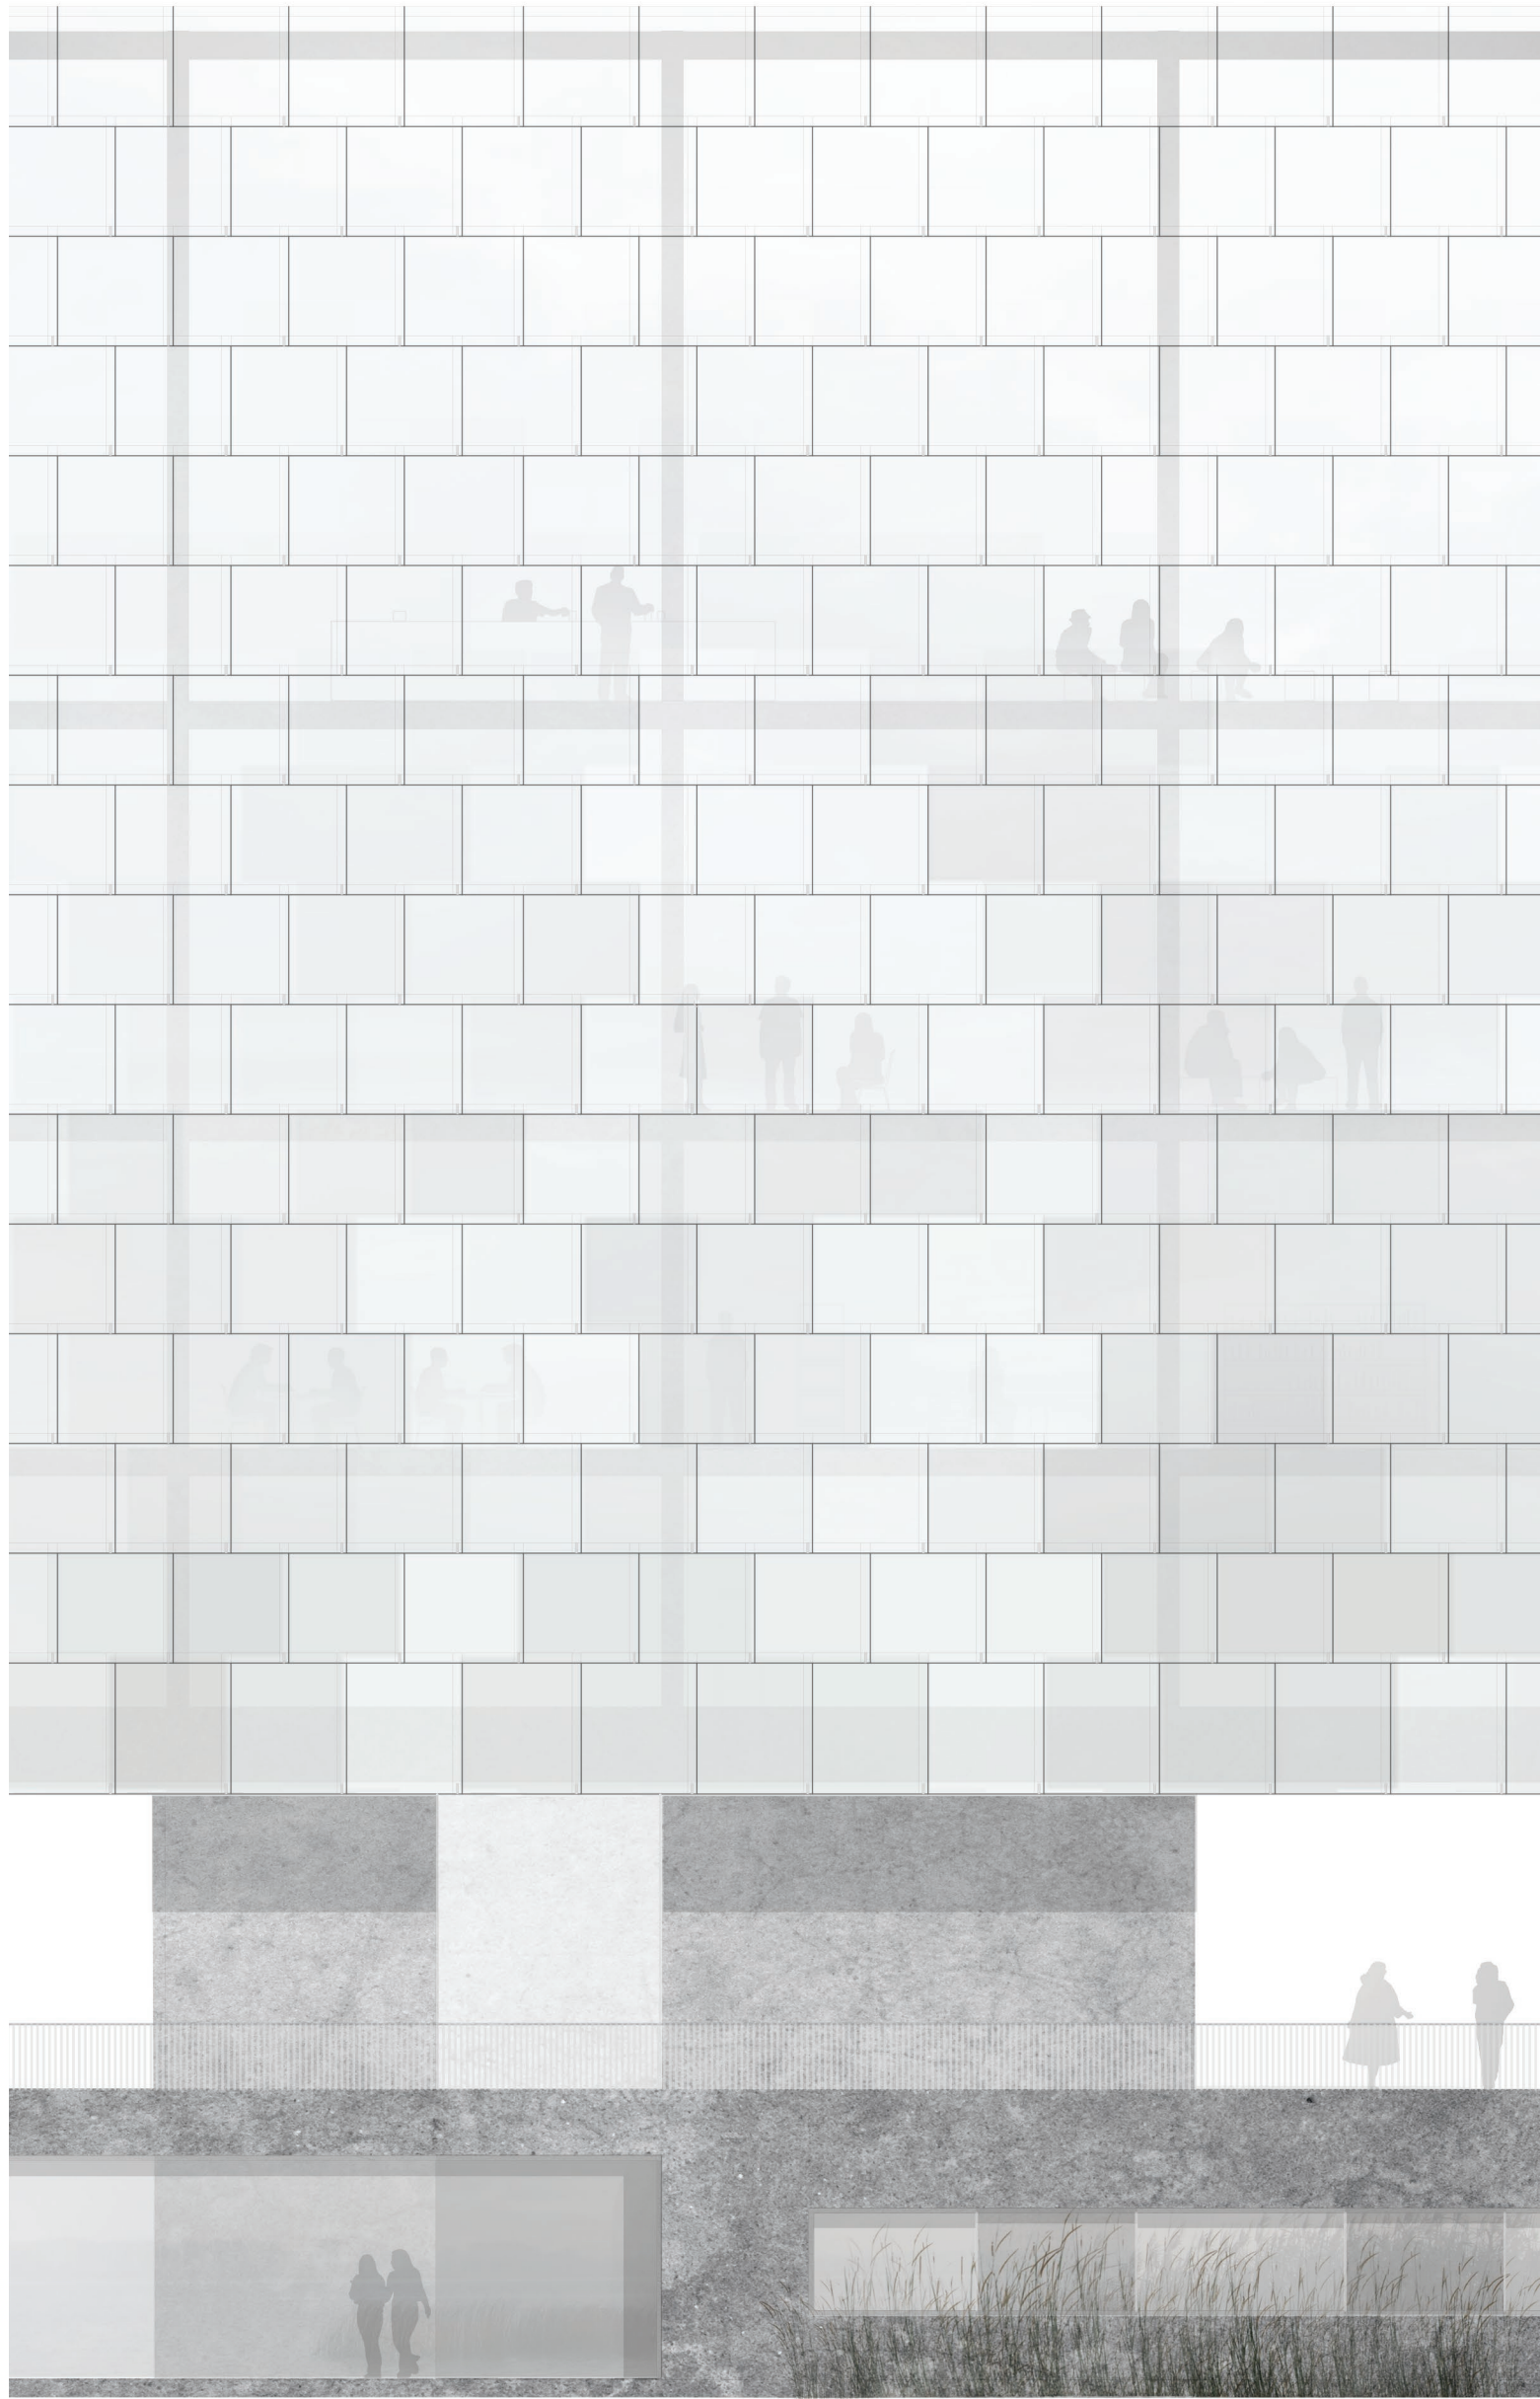

Fassadenaufbau/ Dachaufbau

- Glasschindeln 160x155 cm
- Wärmeschutzverglasung
- 2x 10mm Floatglas, außenseitig geätzt
- Glasschindelaufleger
- Edelstahlguß gebürstet
- Stahlkonstruktion
- Formrohre 80/60
- Windverbände aus hochfestem Spannstahl
- Luftschicht 25 cm
- Sonnenschutz
- Raffamellenstore
- Isolierverglasung
- Pfosten 140x60 mm
- BSH Eiche
- Riegel 140x100 mm
- BSH Eiche
- Stb-Tragwerk 30x40 cm
- textiler Sicht- und Blendschutz

Bodenaufbau oben

- Bodenbelag Dreischichtplatte 24 mm
- Trittschalldämmung
- Lignatur Hohlkastenelement 120 mm
- Installationsebene 100 mm
- Abhangdecke
- Akustikplatte, Holzwerkstoff
- Stb-Tragwerk 30x90 cm
- Dämmung 160 mm
- mineralisch
- Unterkonstruktion
- Stahlprofil
- Deckenelement abgehängt
- Aluminiumblech

Bodenaufbau Sockel

- Gussasphaltestrich 2-lagig
- (Oberflächenbehandelt) 60 mm
- Trennlage
- Perlite Schüttung
- Ausgleichsdämmung 95 mm
- Abdichtung
- (Bitumenschweißbahn)
- Stb- Bodenplatte 400 mm
- Dämmung
- extr. PS-Schaum 140 mm
- Sauberkeitsschicht,
- inkl. PE-Folie 100 mm
- Kiesfilter
- Streifenfundament
- Pfahlgründung

