



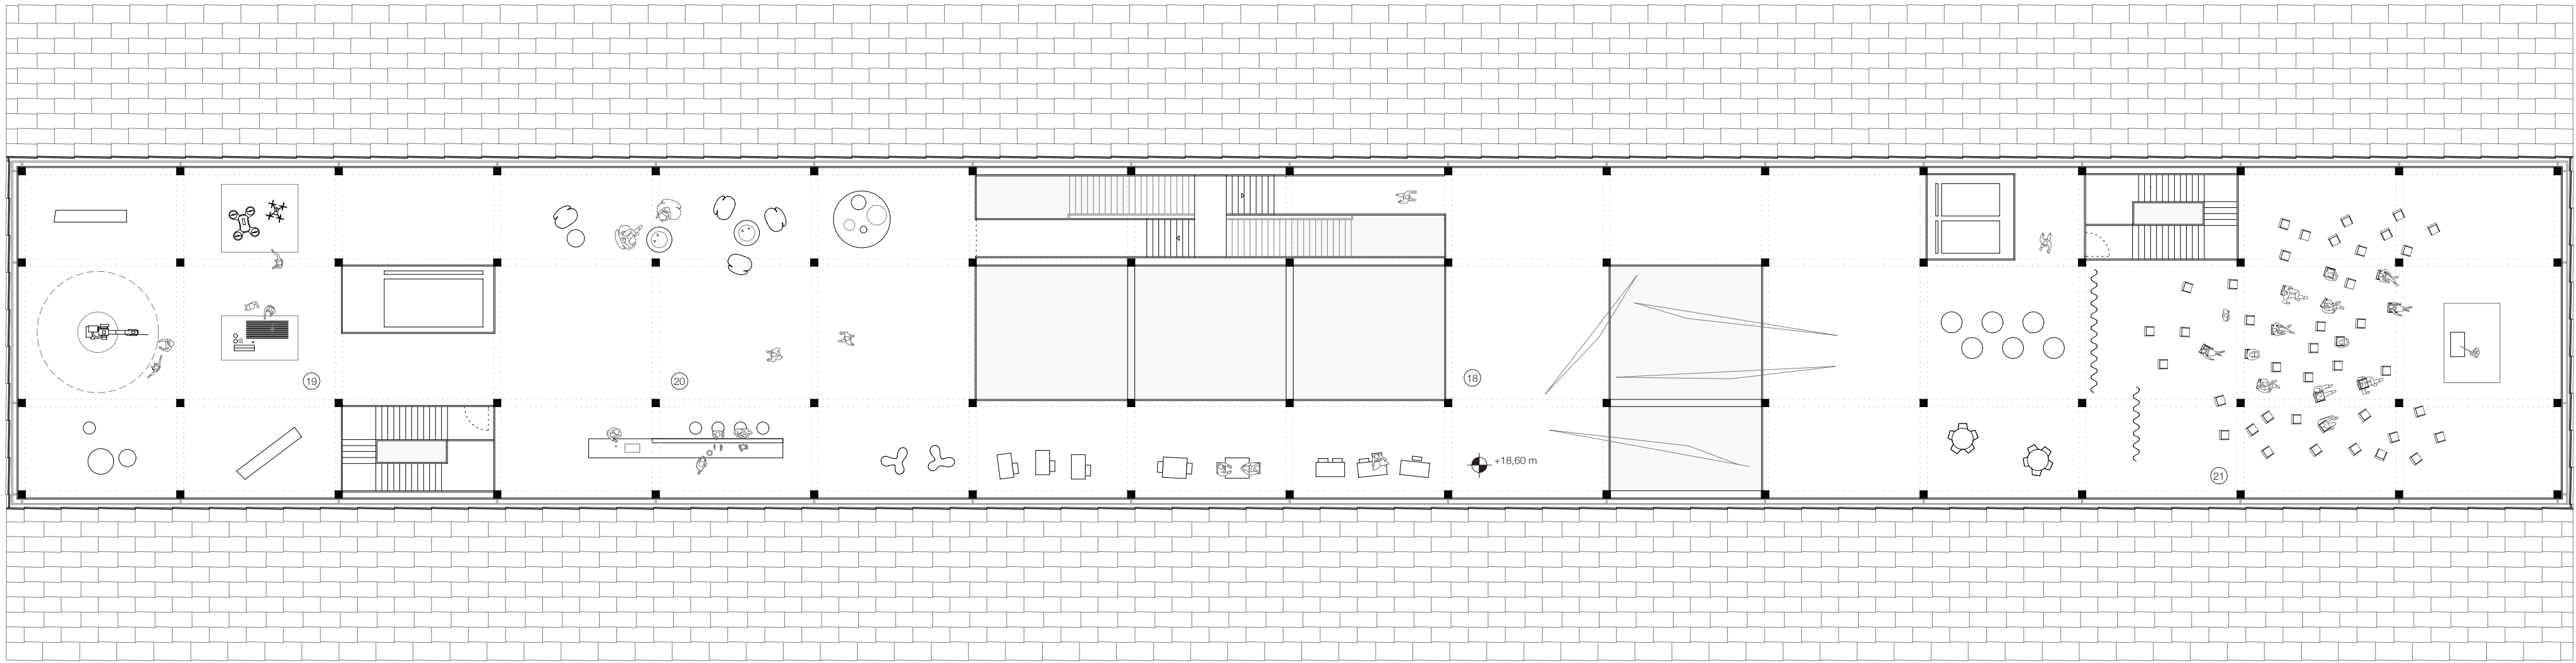

Grundriss 4, Obergeschoss | M 1:200

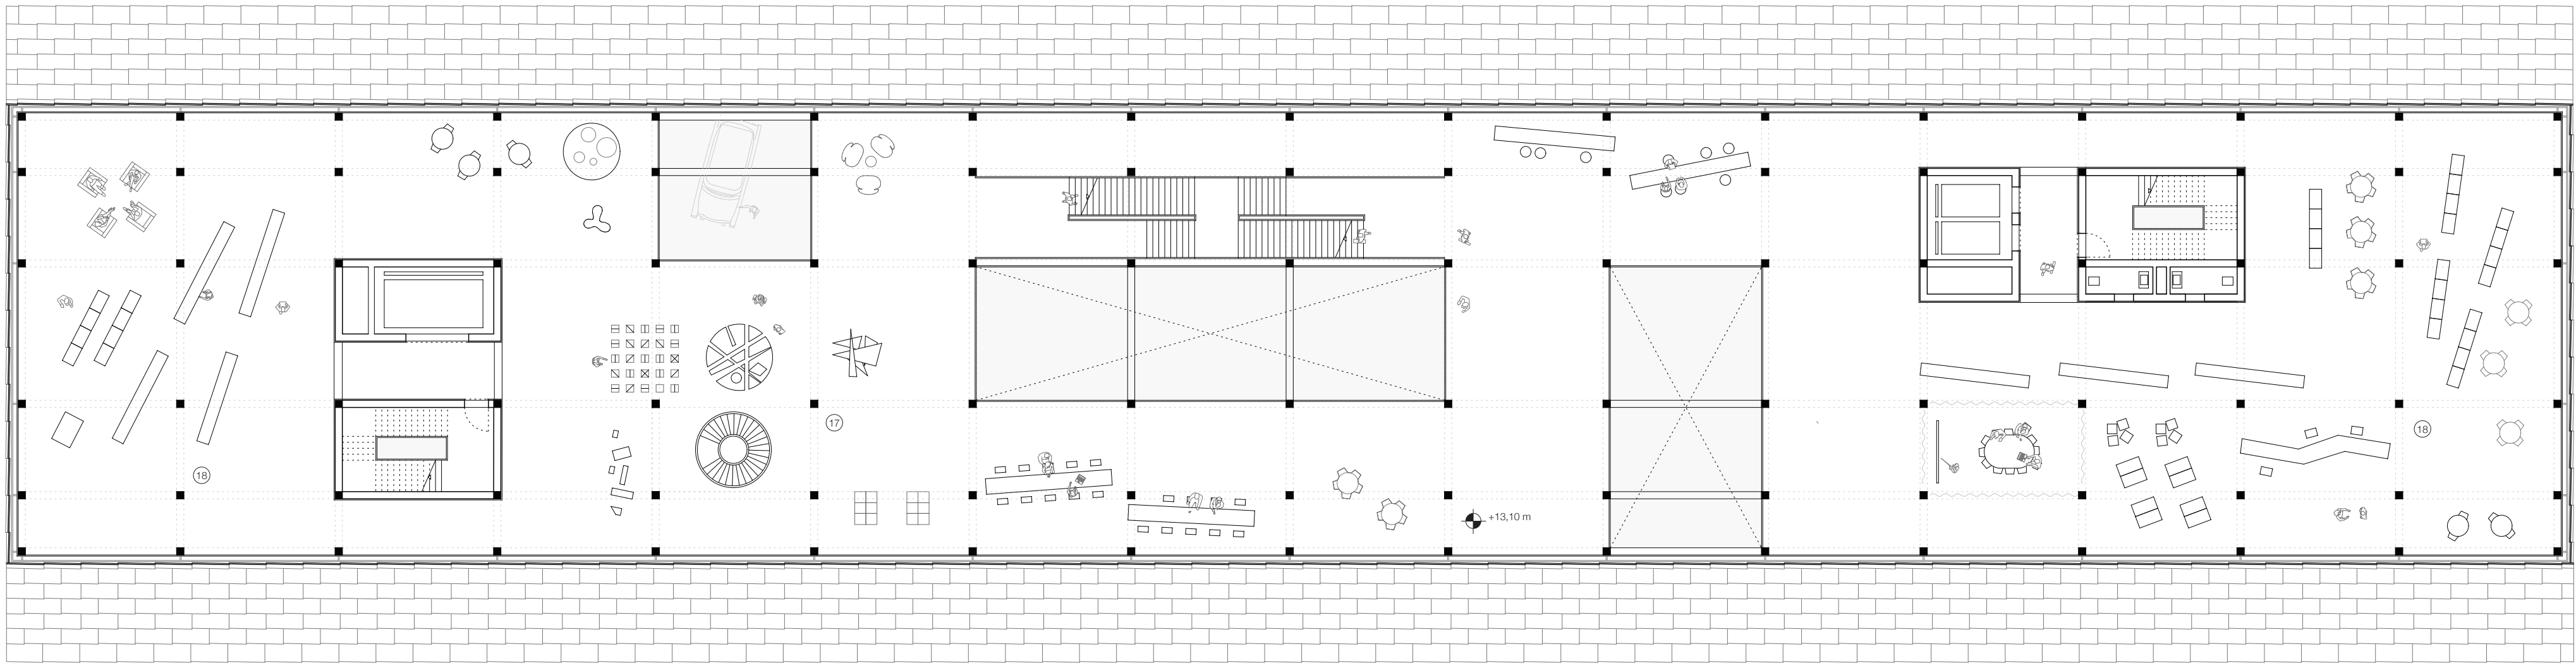

- ⑪ A/A: Kunsthandwerk / Skulpturen
- ⑫ öffentliche Recherche- u. Arbeitsbereiche
- ⑬ A/A: Zukunft
- ⑭ Cafe / Bar
- ⑮ Forum

Grundriss 3, Obergeschoss | M 1:200

0 2 5 10

