



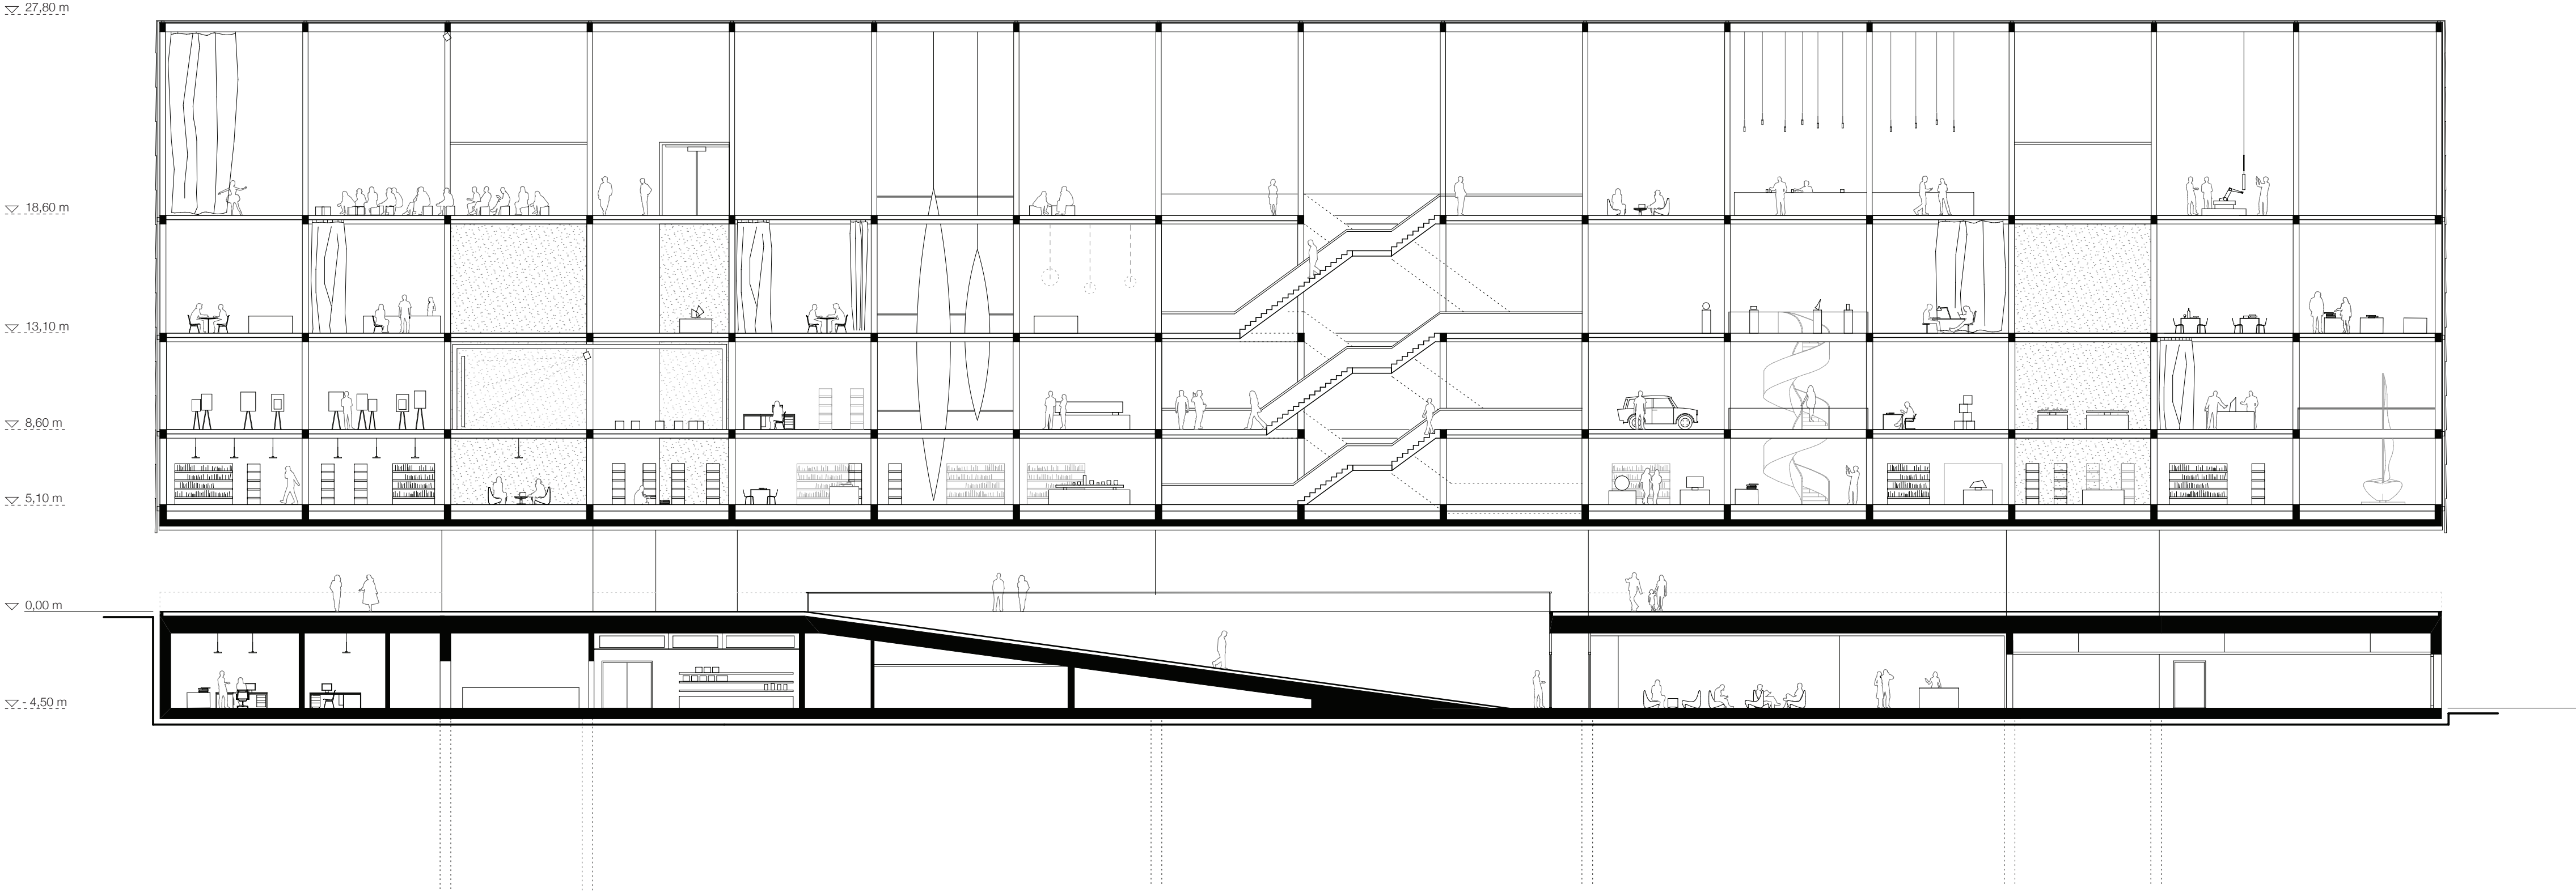

Schnitt A-A | M 1:200

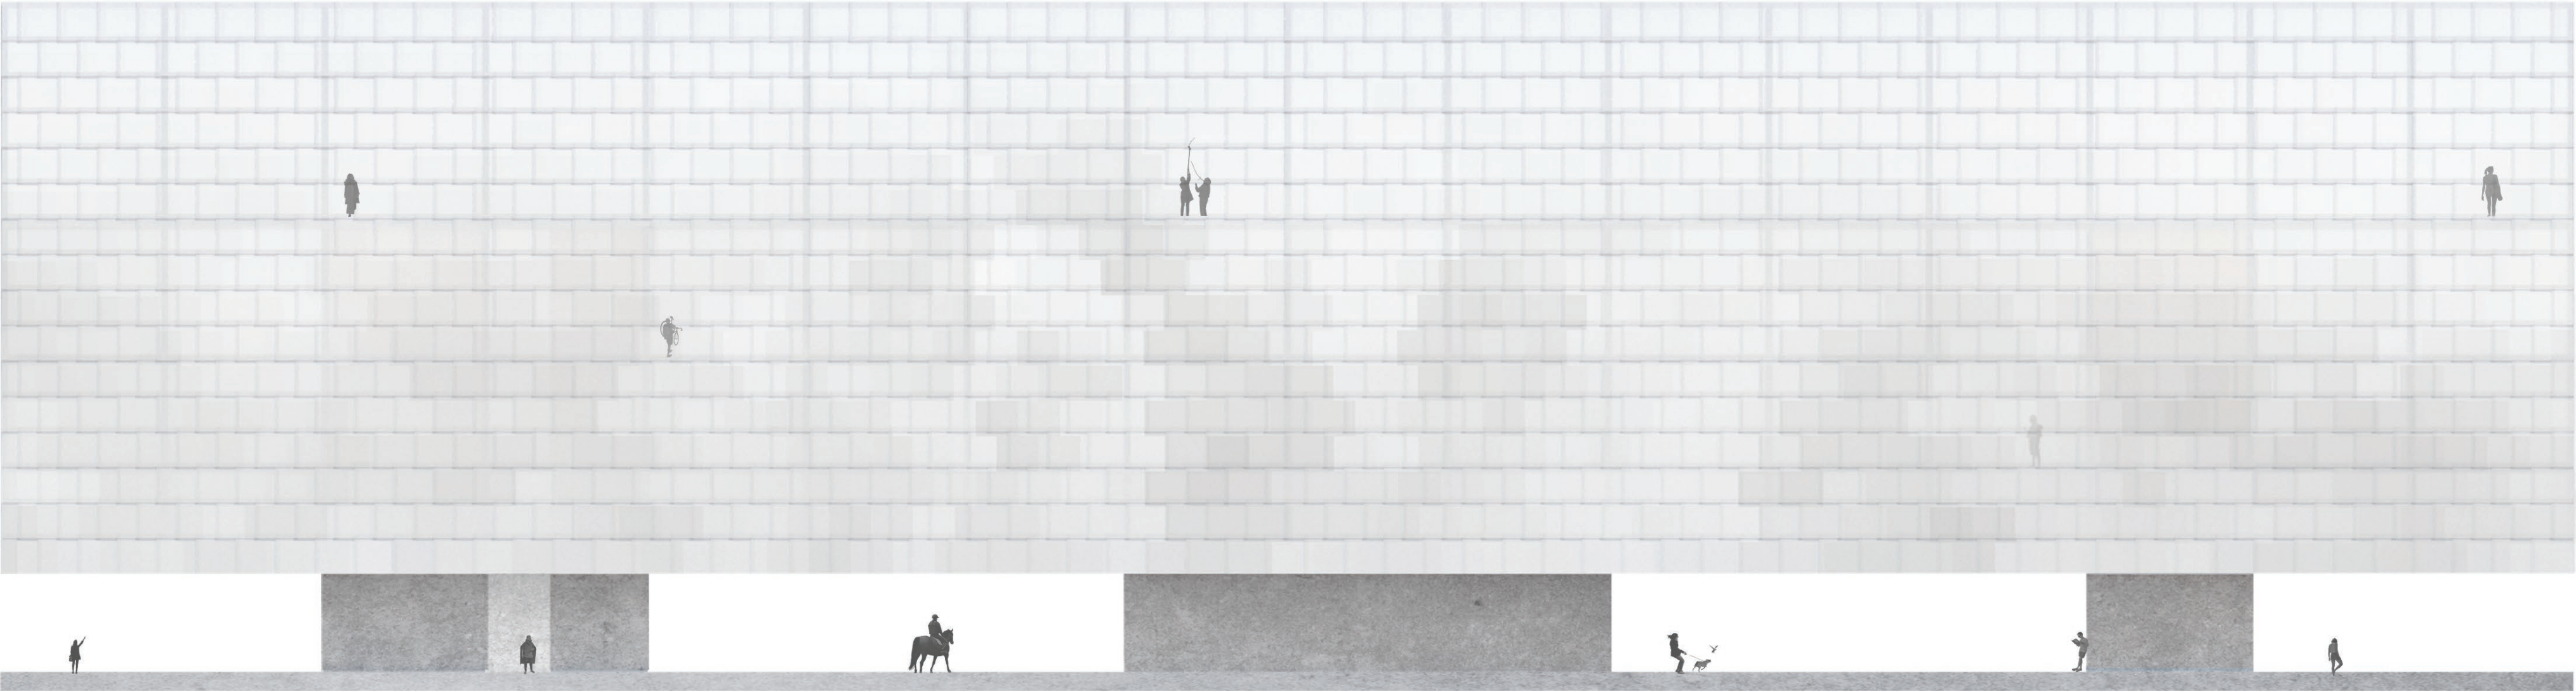

Ansicht West | M 1:200