


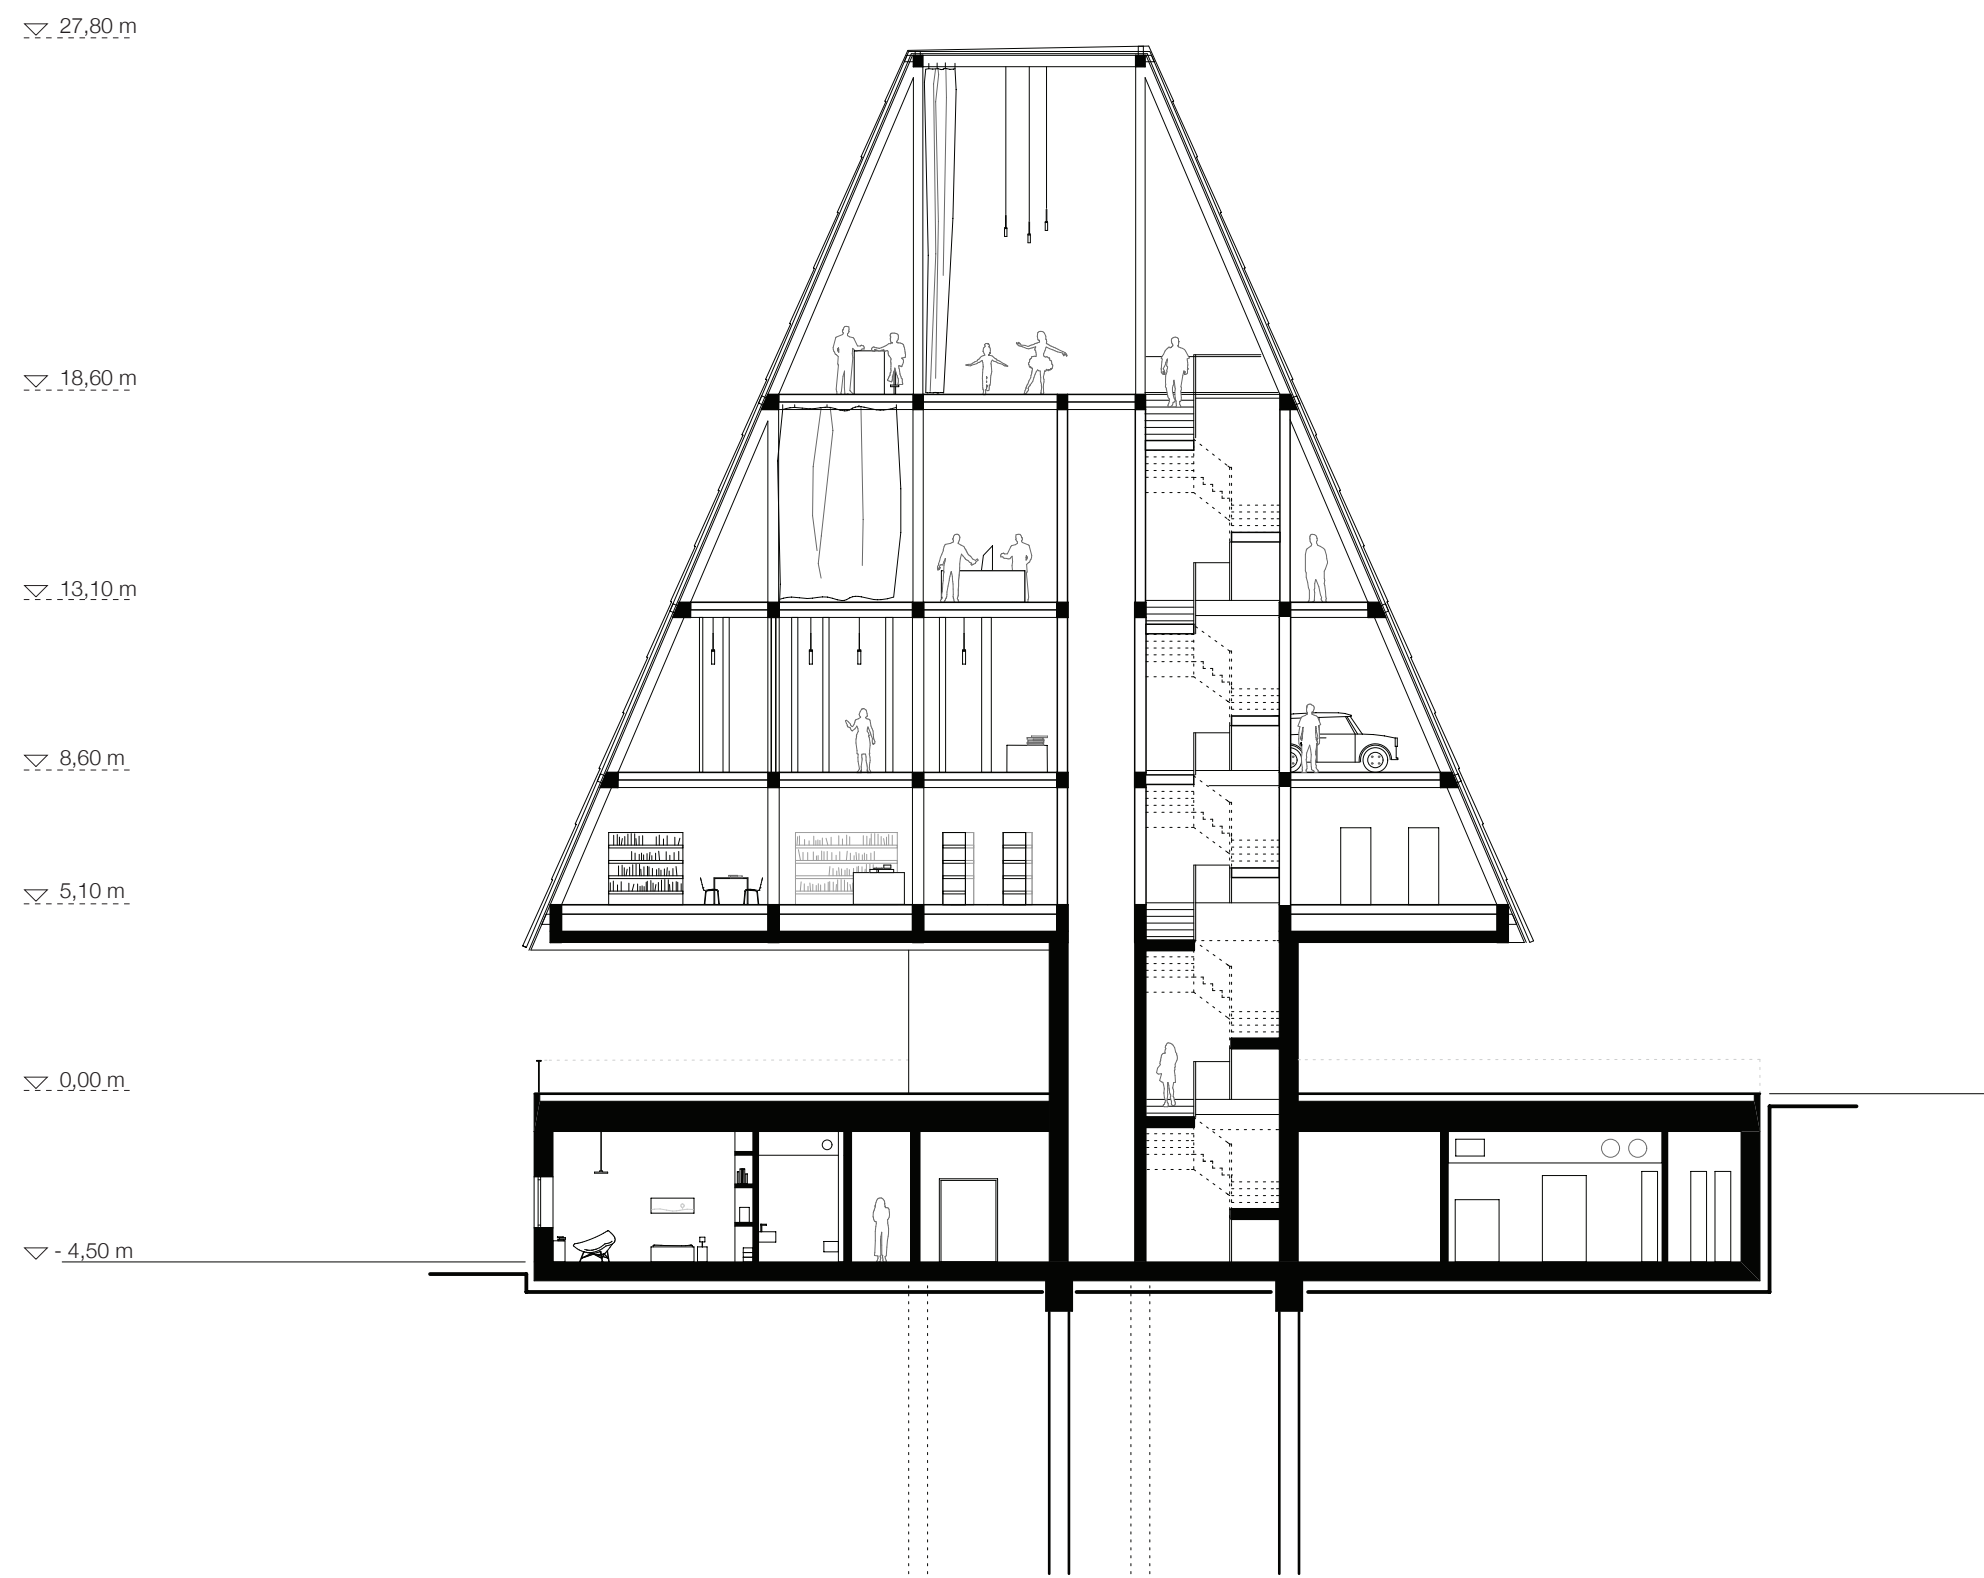


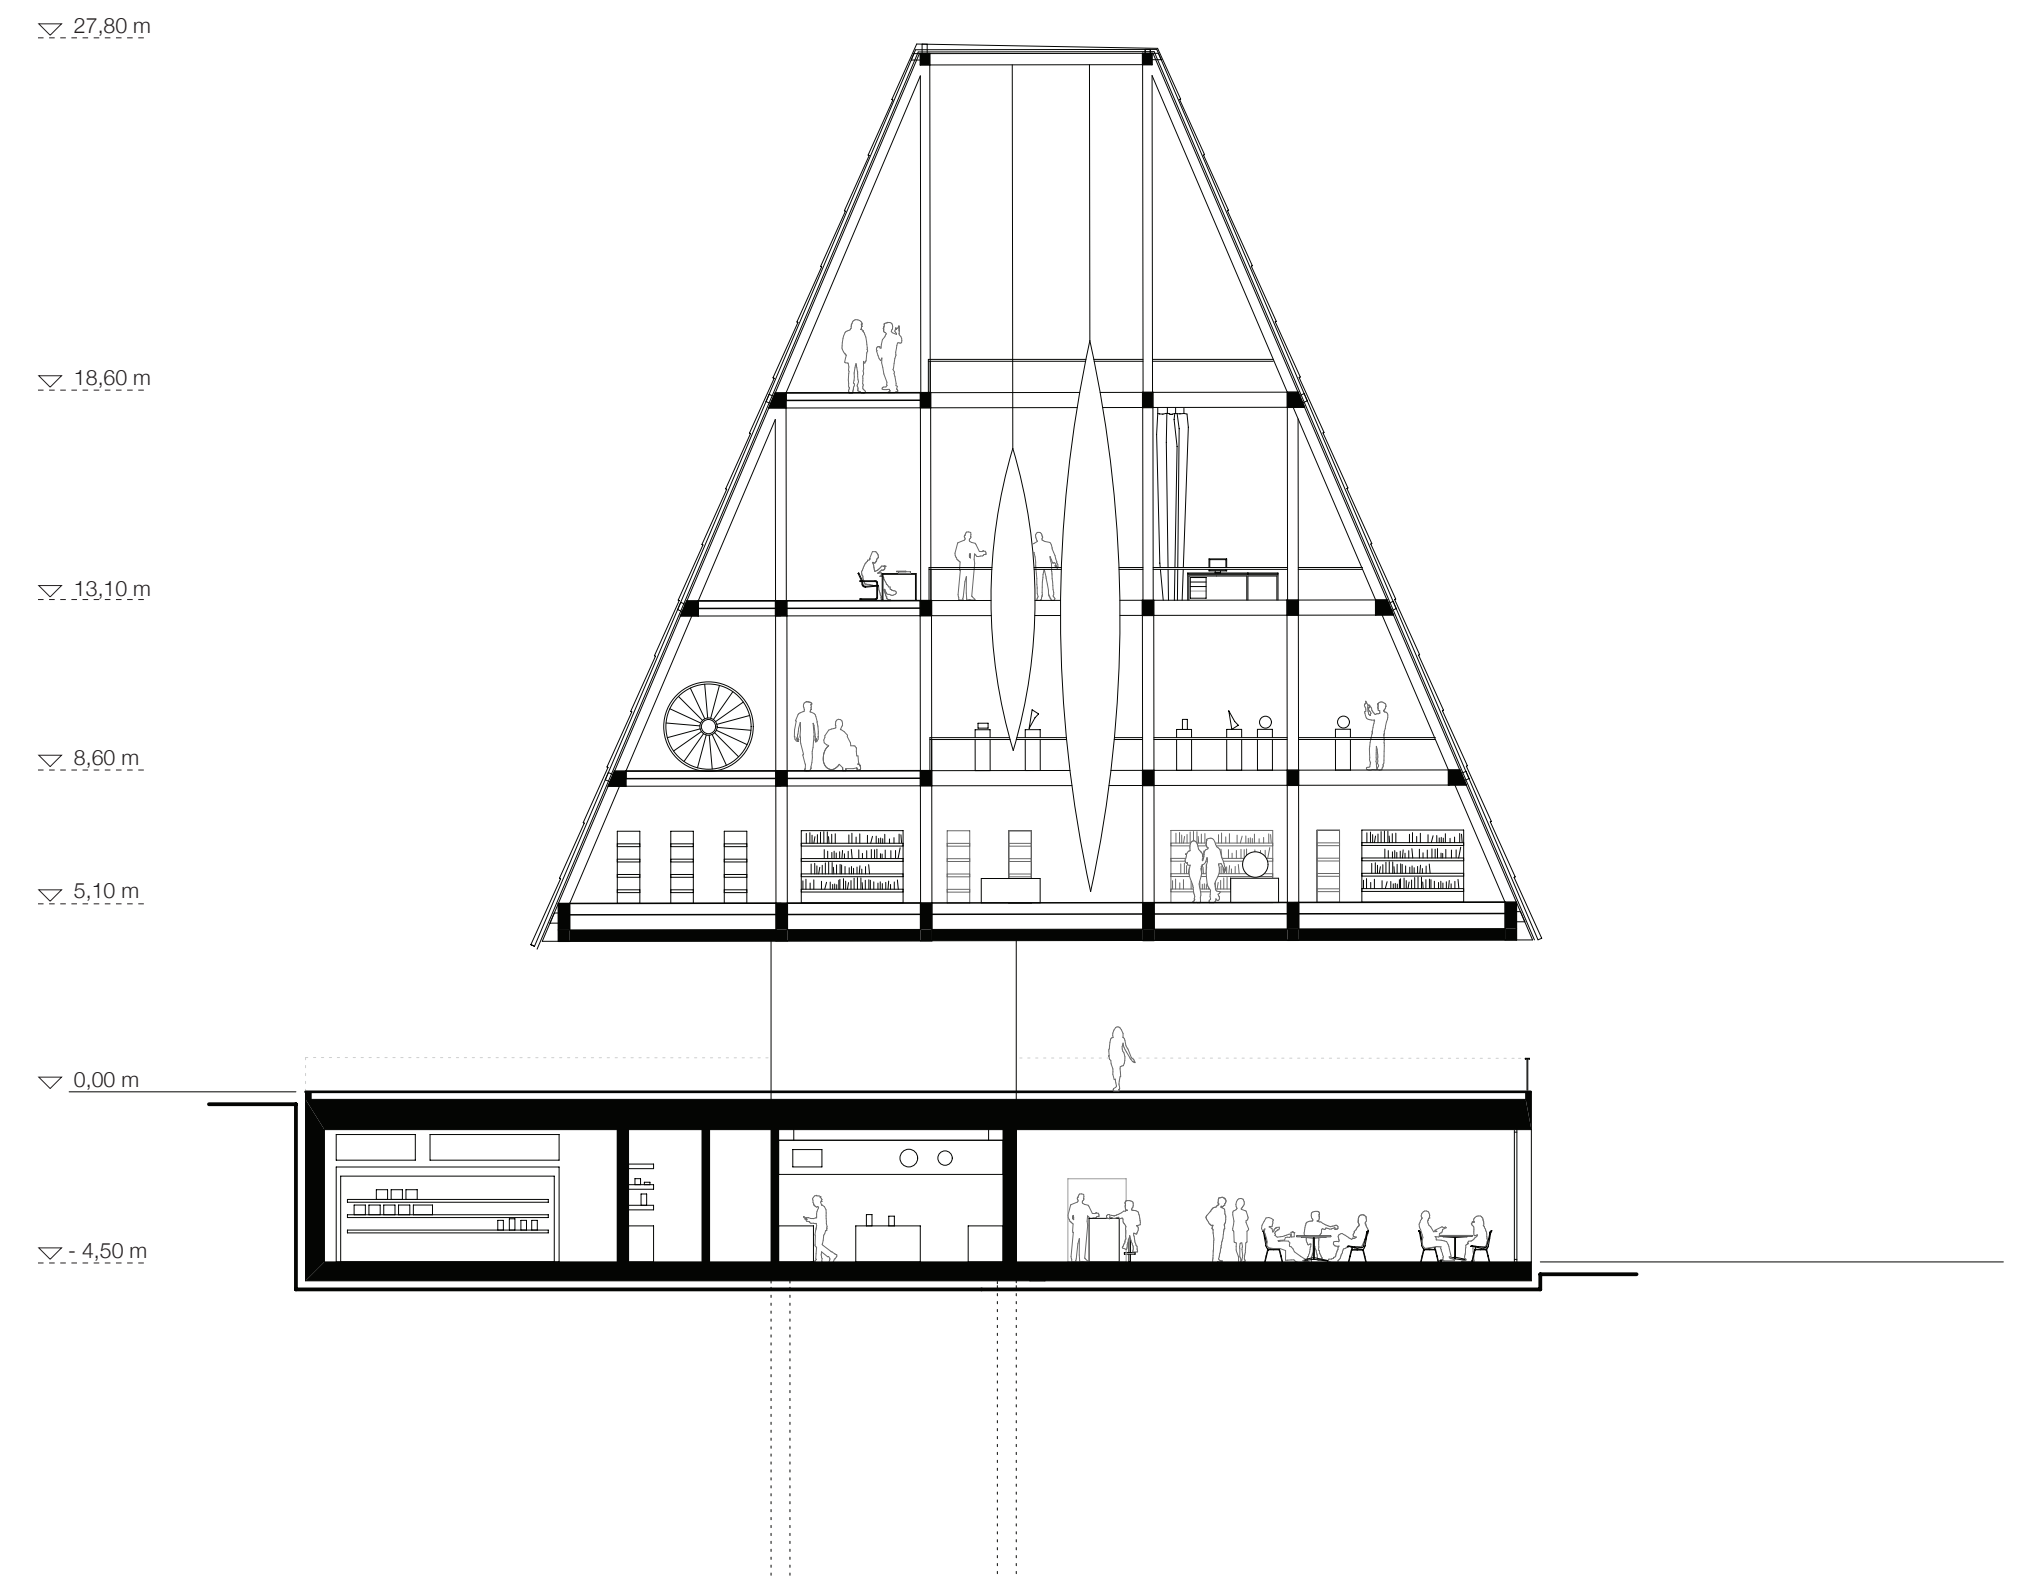


Schnitt F-F | M 1:200

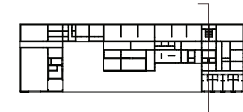

Schnitt E-E | M 1:200

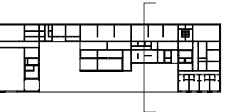

Ansicht Nord | 1:200

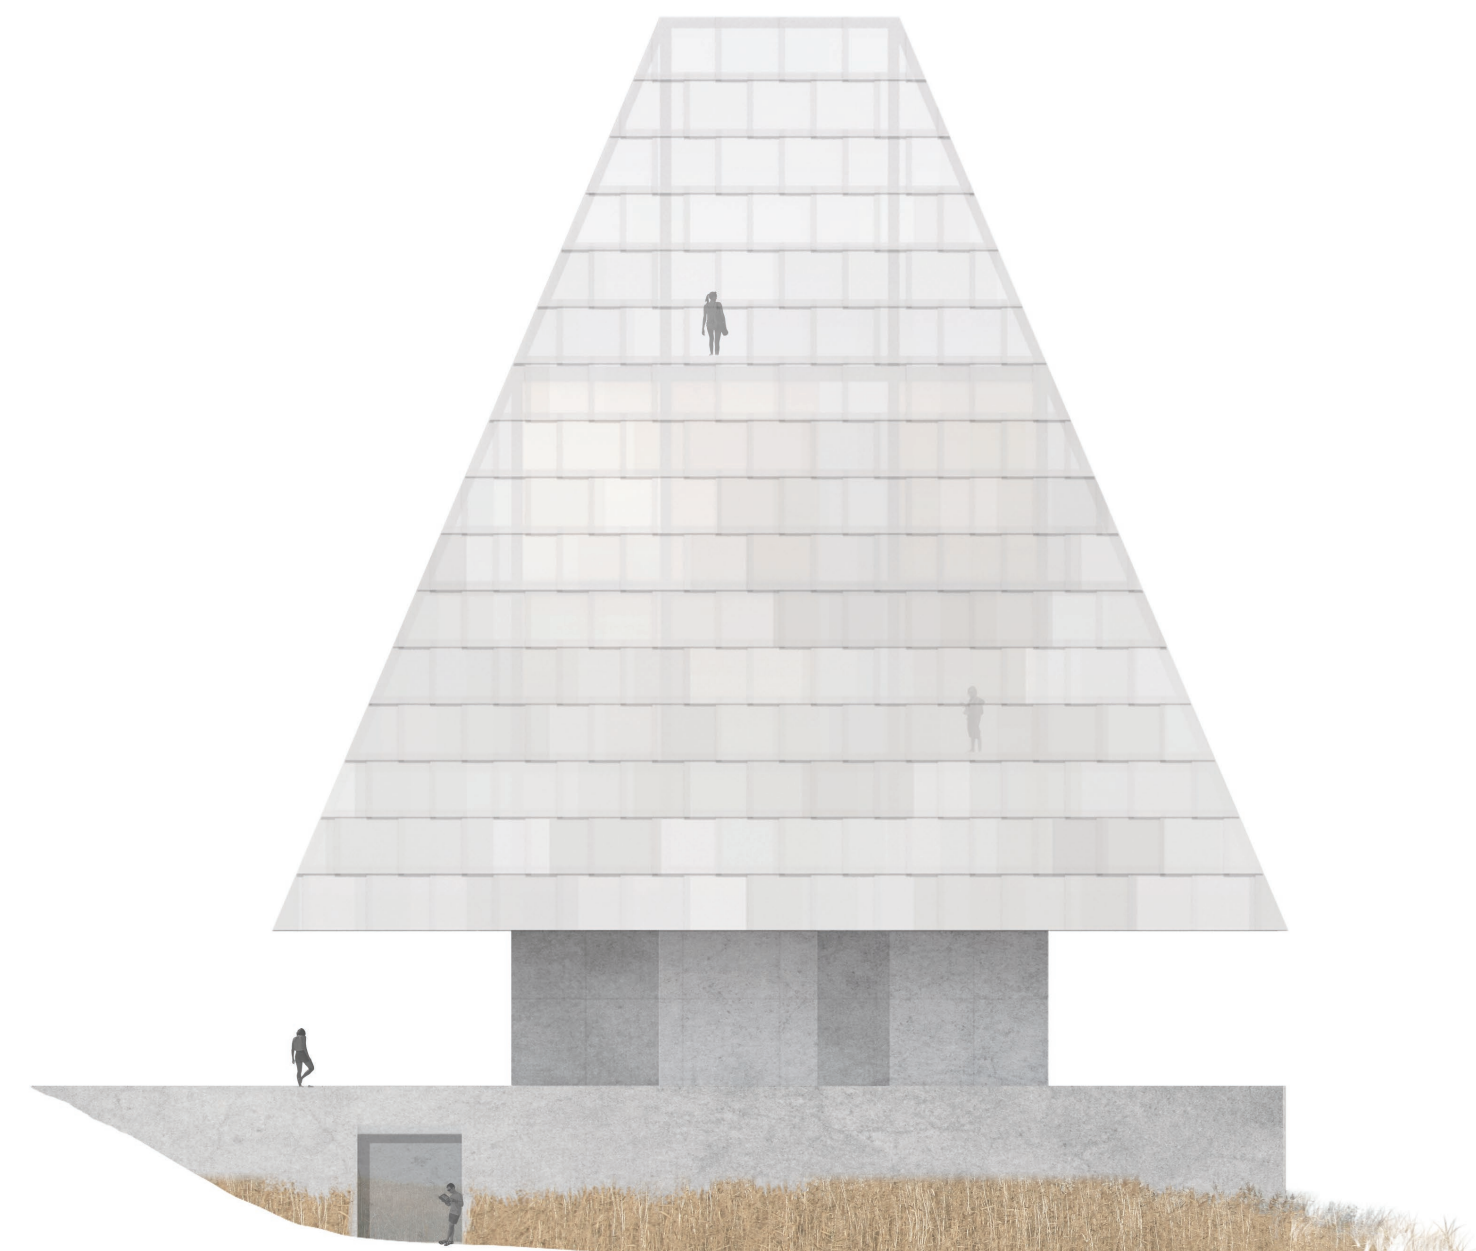

Ansicht Süd | M 1:200