


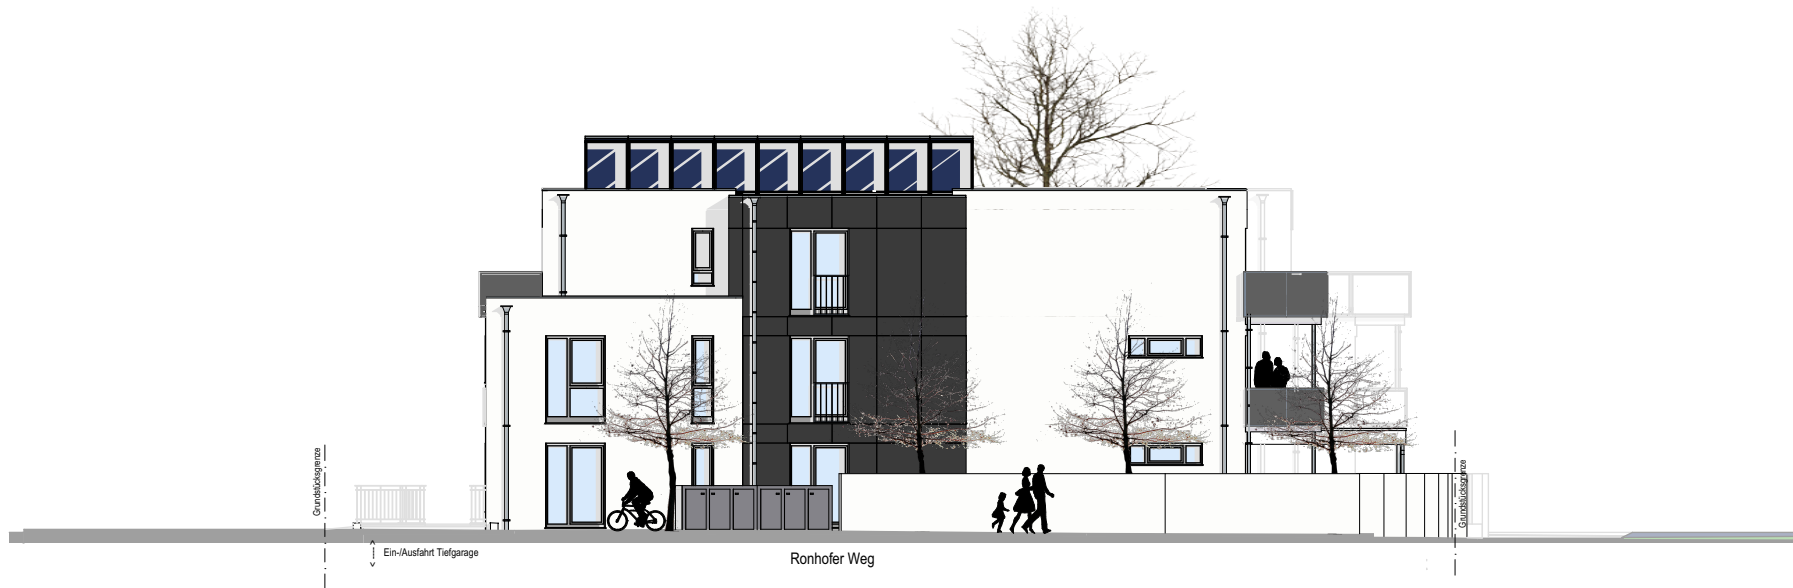

Nord - West - Ansicht Haus 1

M 1/1/200