


- LEGENDE:
- Fundamentplatte:
wasserundurchlässig, nach statischer Berechnung
 - Keller:
Kellerwände in Stahlbetonfertigteilen - wasserundurchlässig
 - Decken:
Stahlbetonplattendecken
Dämmung auf oberster Geschossoberfläche
 - Dach:
Flachdach
Dachdichtung, Dämmung, Stahlbetondecke
Neigung 2%
 - Fußböden:
schwimmender Estrich + Belag
 - Mauerwerk:
normgesprechte Mauersteine + WDVS nach ENEC
 - Türen:
Holz-Holzwerkstoffe
 - Treppen:
Stahlbeton mit Natursteinbelag
Innentreppe Holz / Stahlkonstruktion
 - Fenster und Fenster-Türen:
Mehrkammerkunststoffrahmen mit Wärmedämmverglasung
 - Alle tragenden Teile nach
statischer Berechnung I

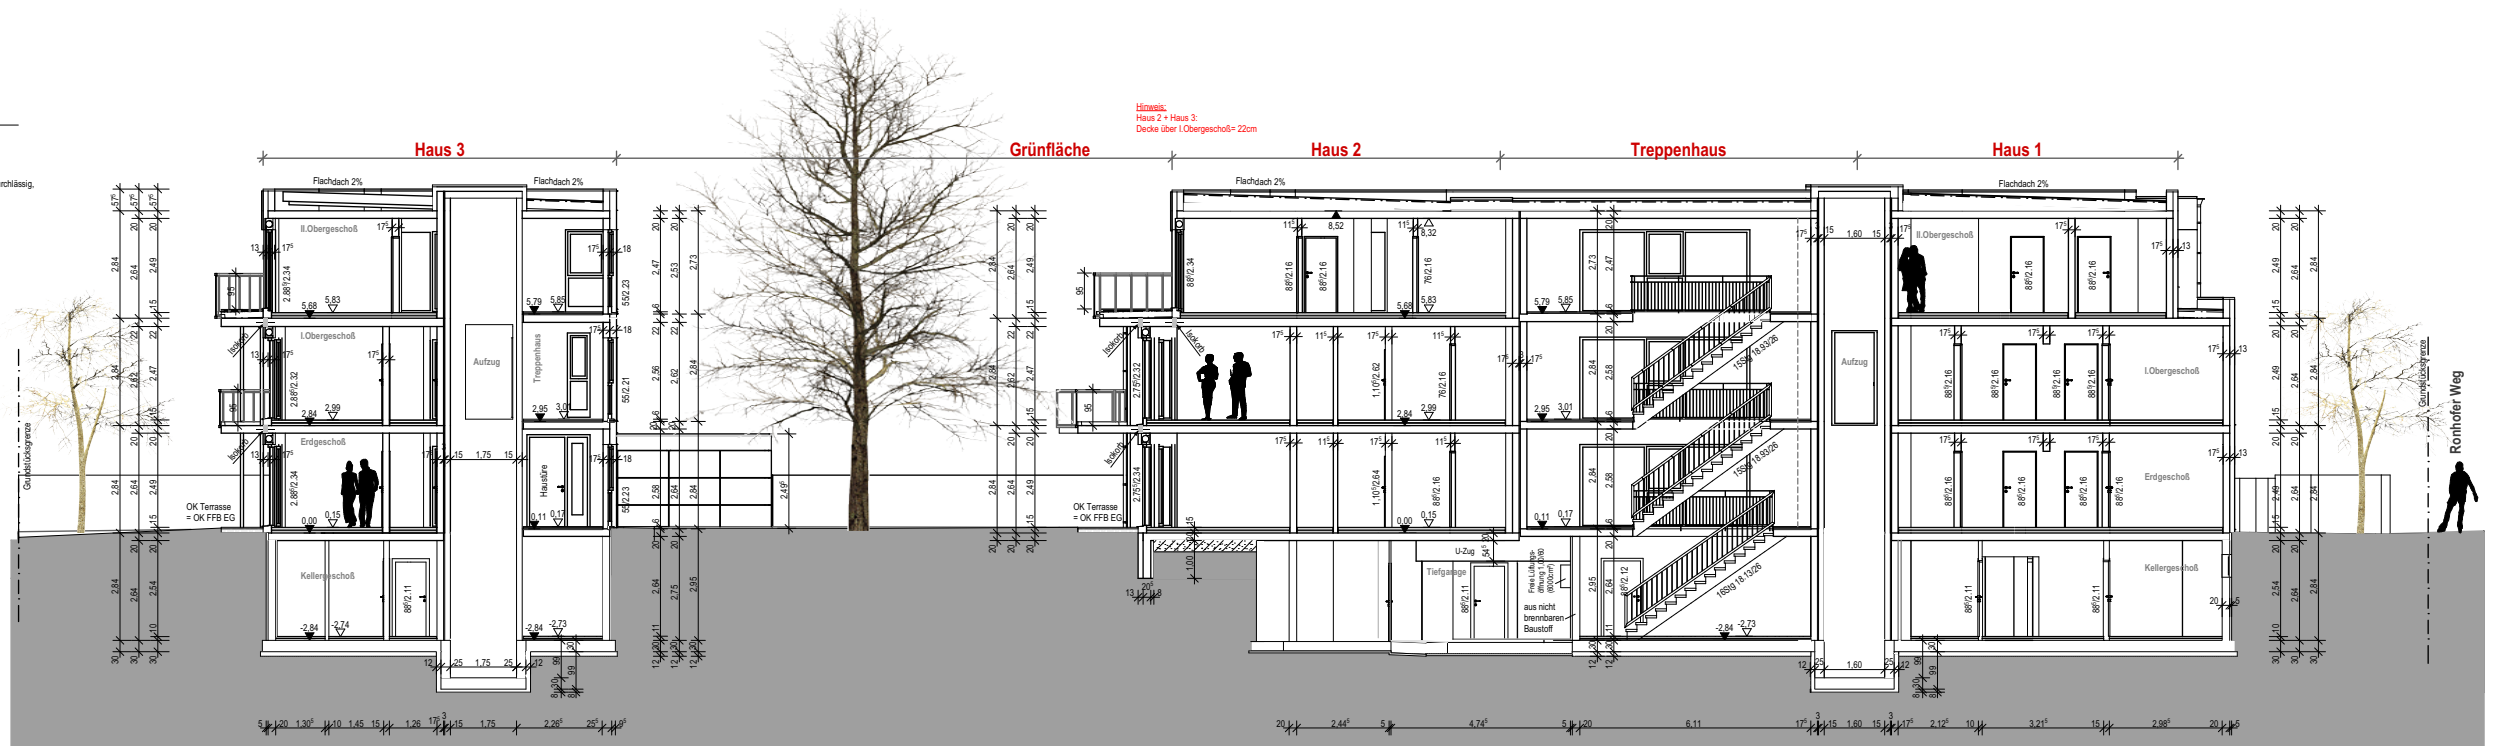

Schnitt A-A
alle Häuser
M 1/200