


— — Privatgärten als SNR (Sondernutzungsrecht)


Aussenanlagen

1. Bauabschnitt

Inselstraße 12-18

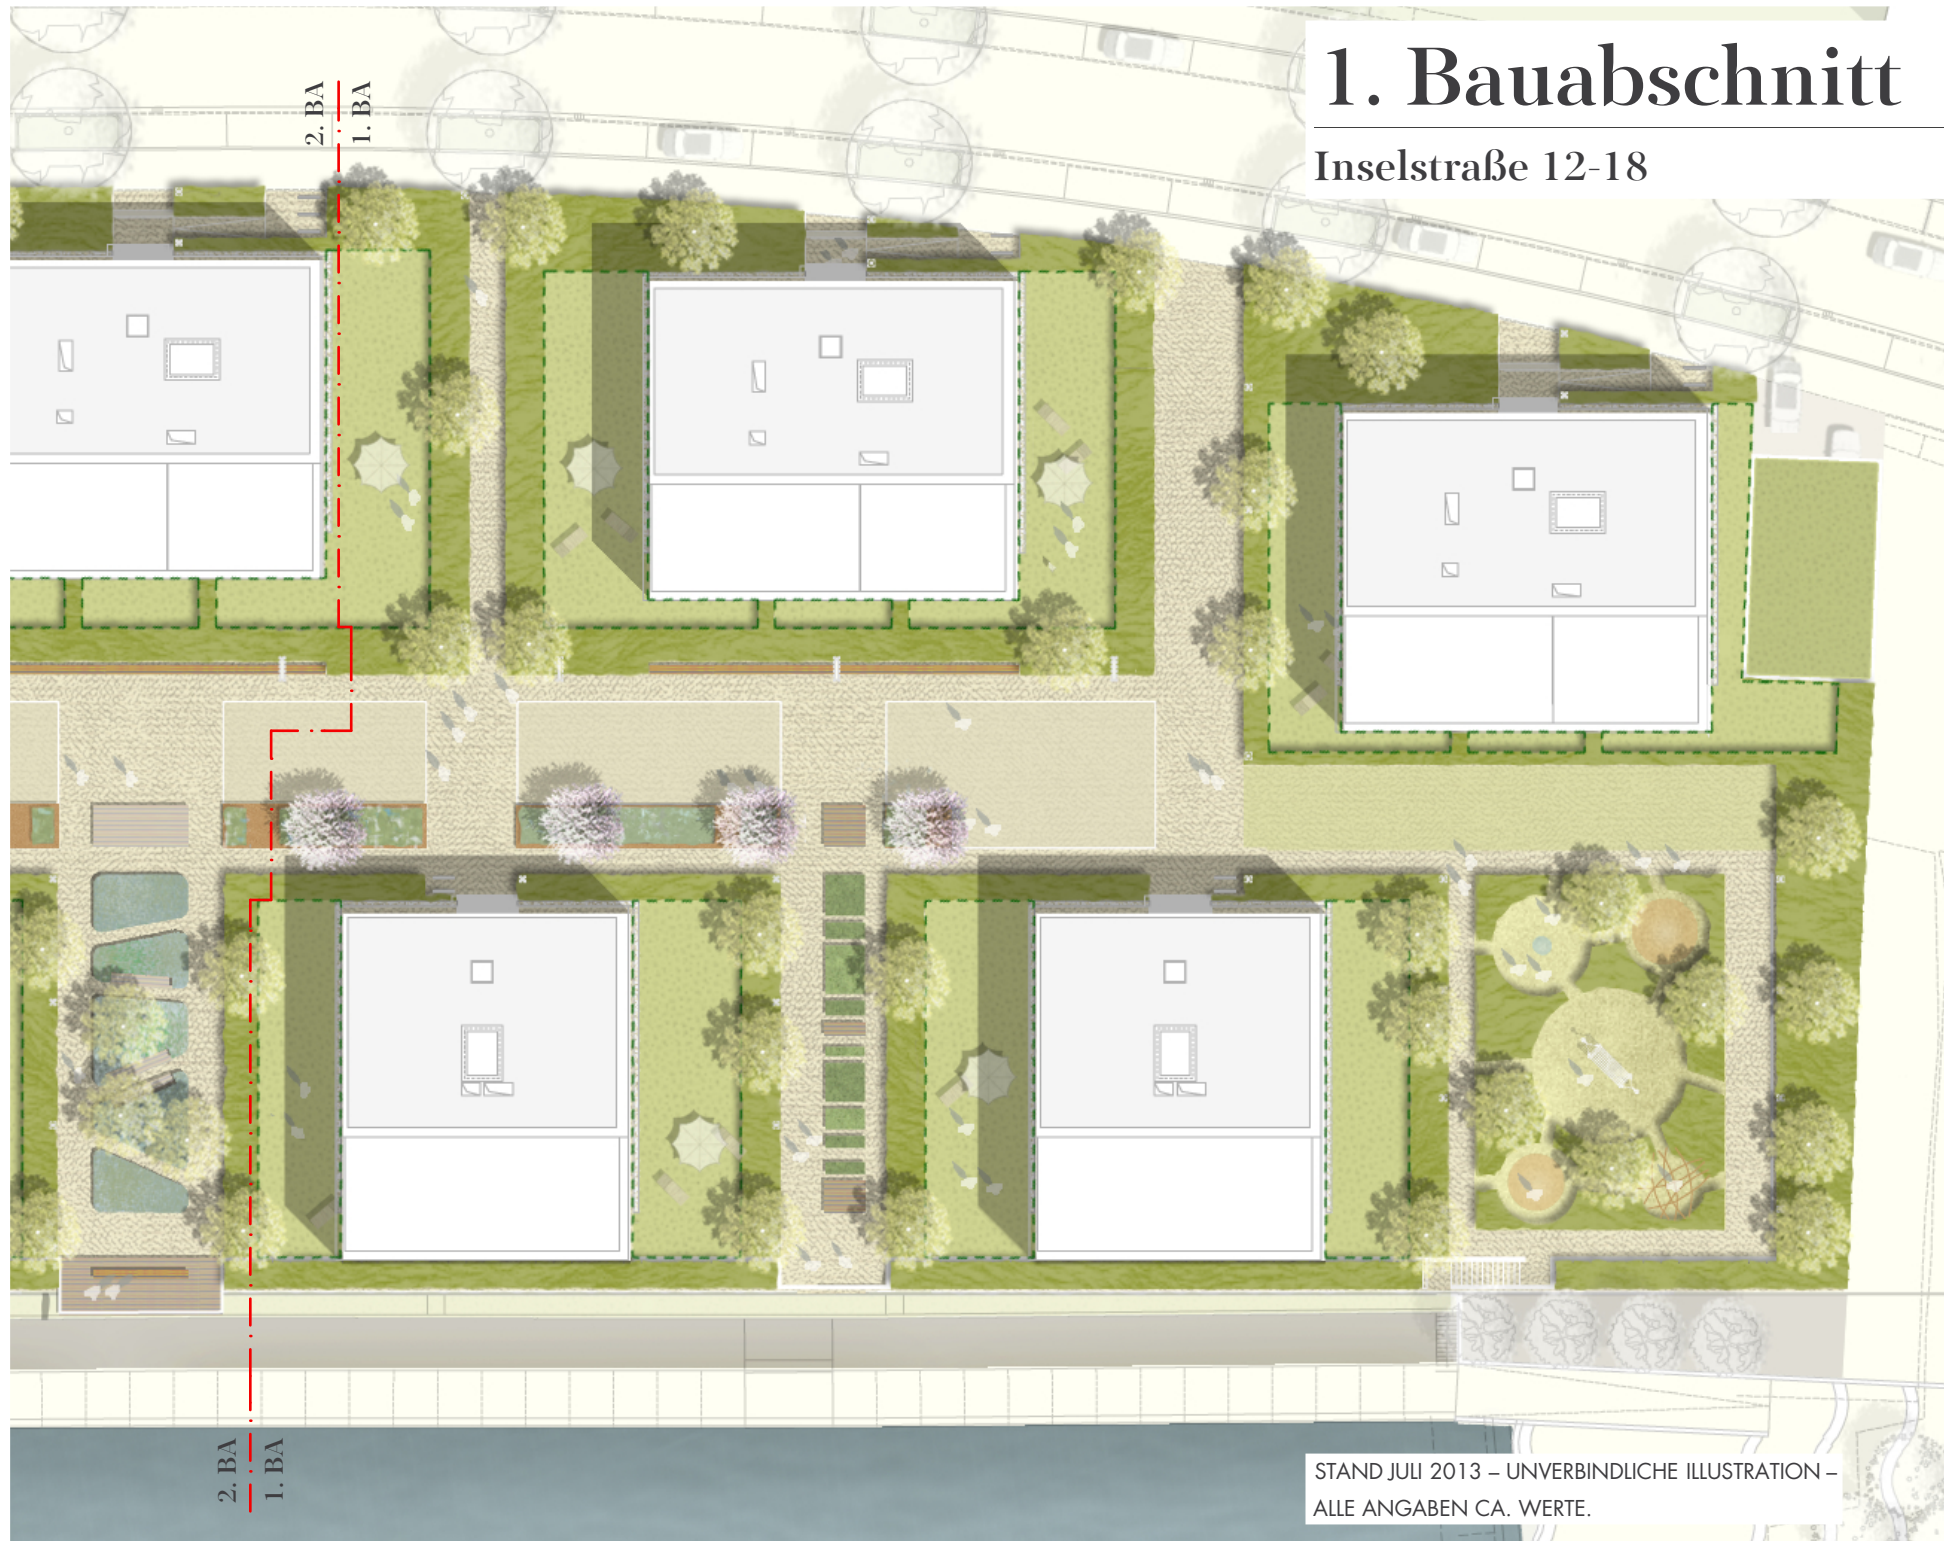

STAND JULI 2013 – UNVERBINDLICHE ILLUSTRATION –
ALLE ANGABEN CA. WERTE.

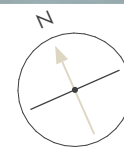

ohne Maßstab



HAFENGOLD

NEUN INSELHÄUSER

ERBAUT VON DEUTSCHE WOHNWERTE
IM HAFEN OFFENBACH