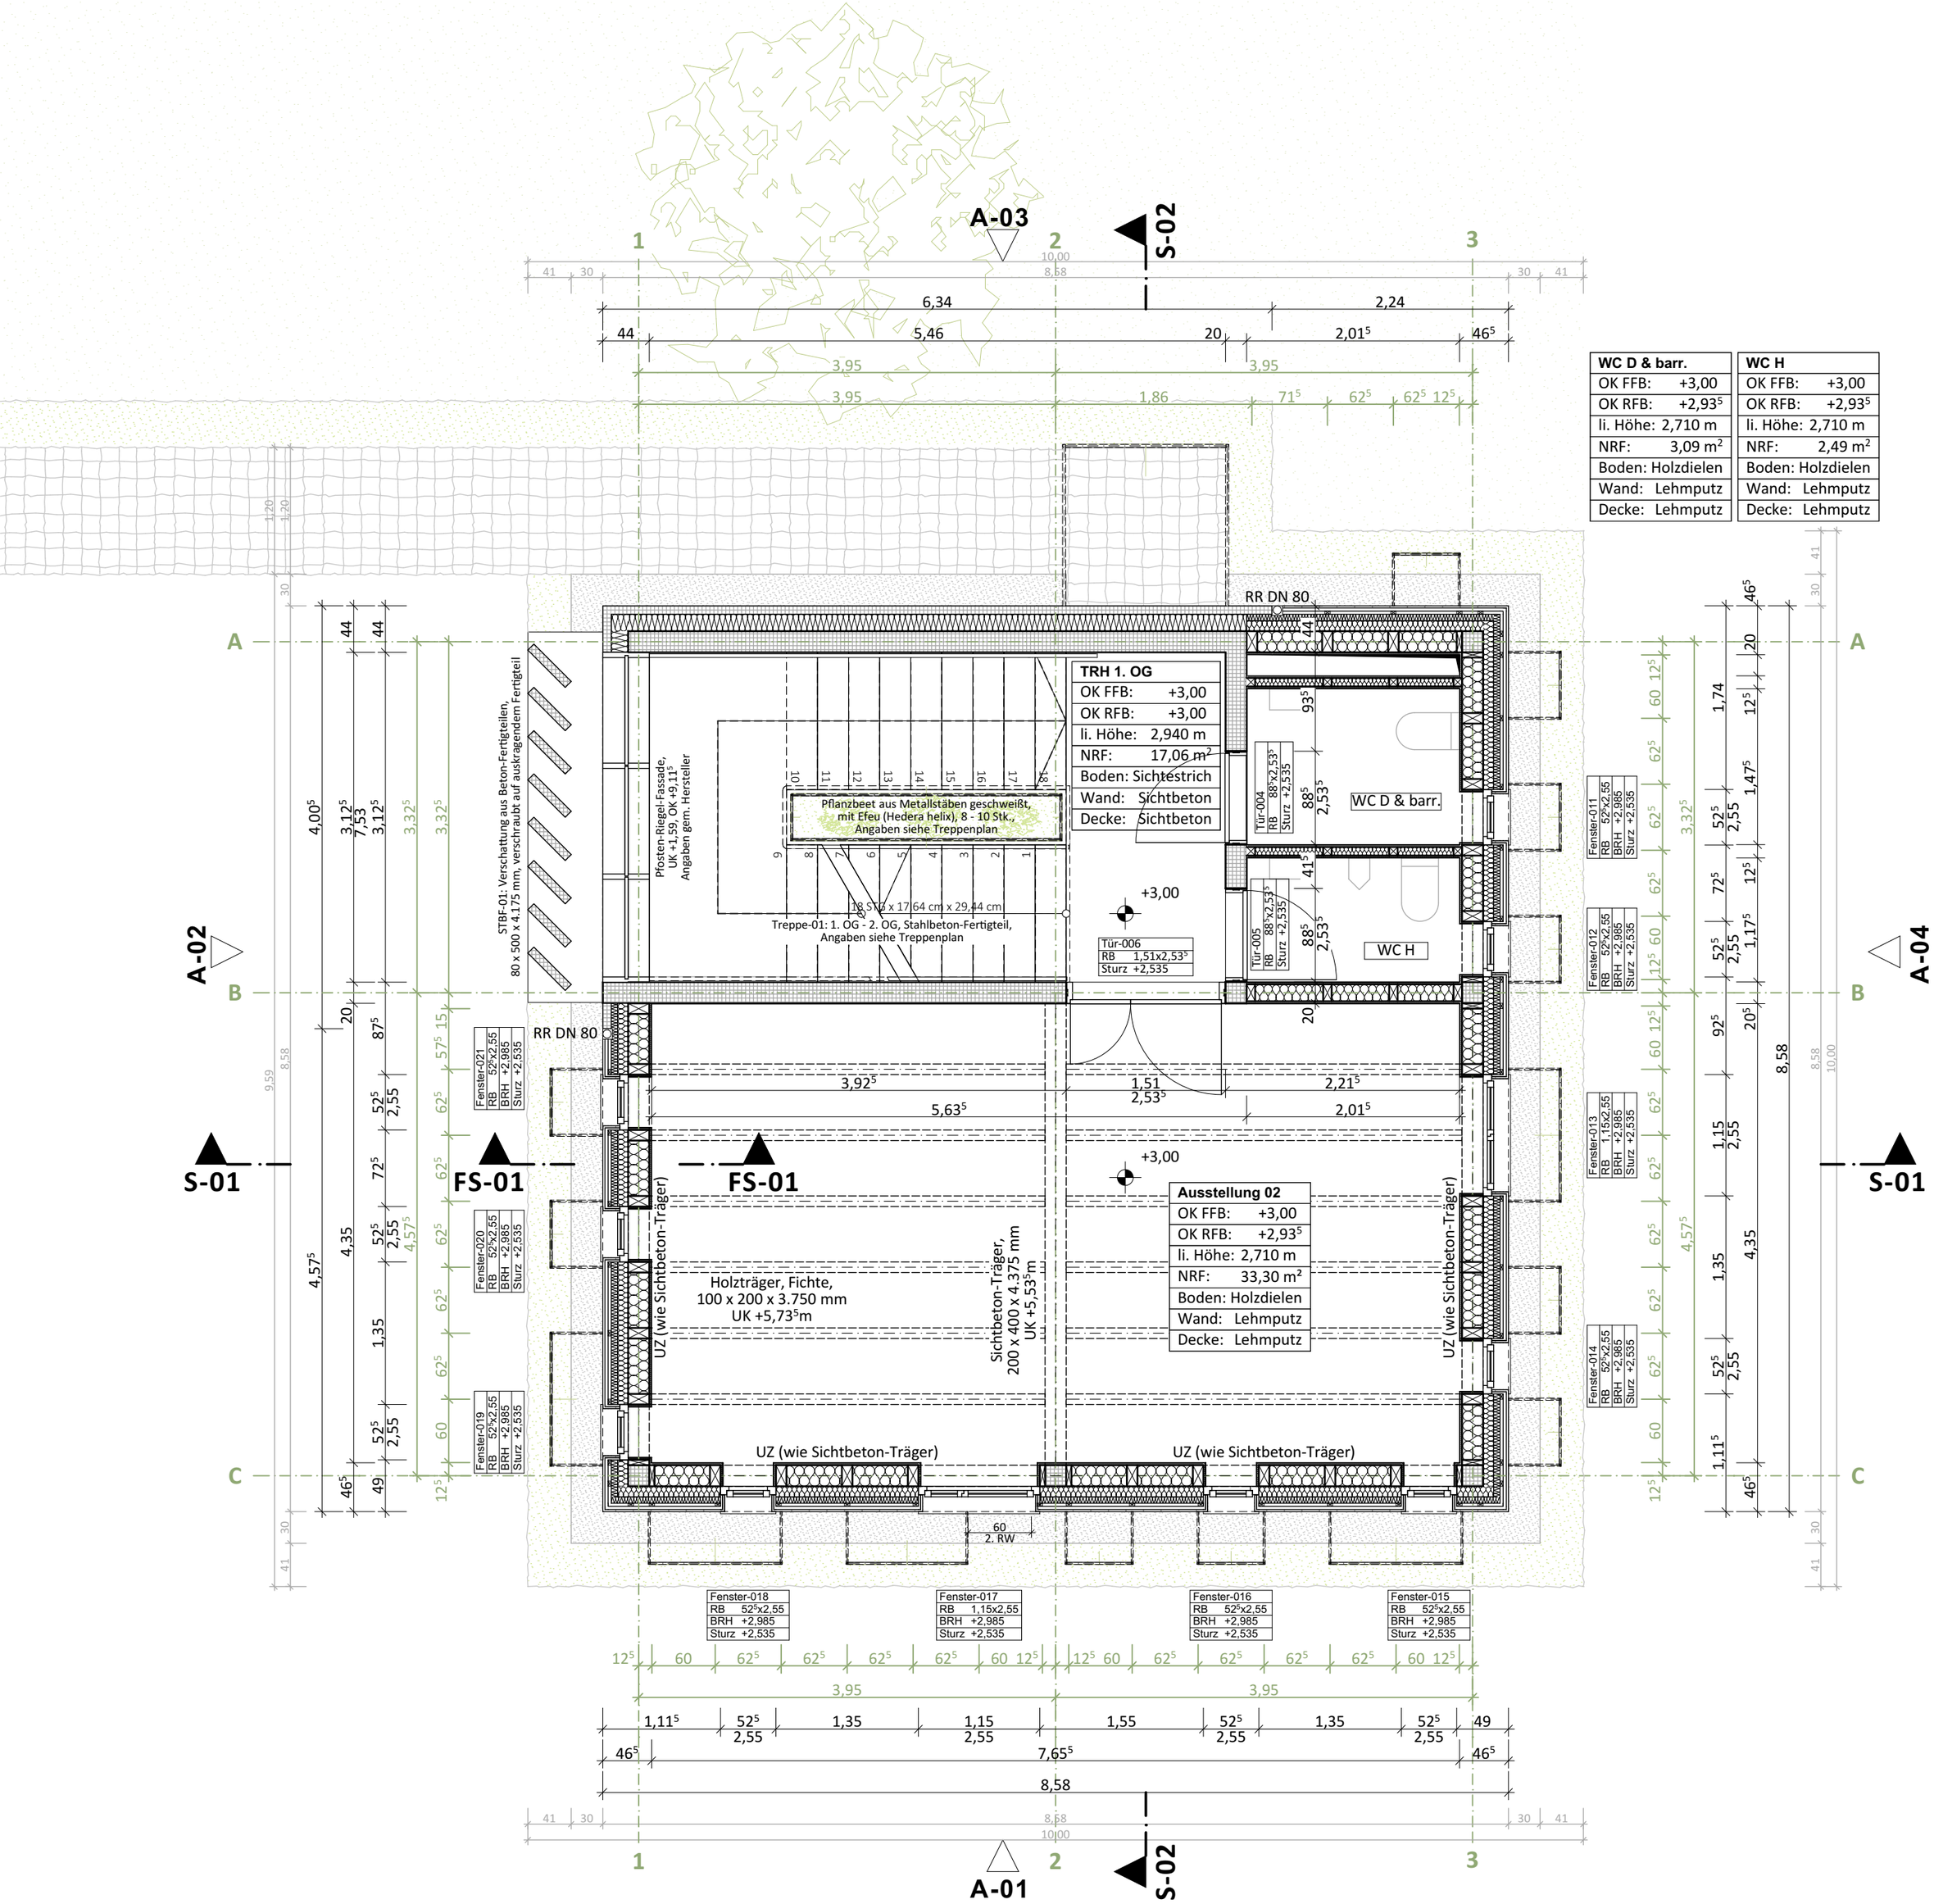

GRUNDRISS 1. OG - M 1:50 - N↑