


- FLACHDACH BEGRÜNT:
- 15,0 Pflanzsubstrat für extensive Begrünung
  - 5,0 Kies
  - Drainagematte
  - Filtervlies
  - EPDM-Folie Firestone
  - FOAMGLAS Platte T3+
  - 2,4 Fichte
  - 10,0 Isocell Evolution mit Fichte 100x200 mm
  - 2,0 OSB-Platte (reused)
  - Dampfsperre
  - 8,0 Luftschicht mit Fichte 40x80 mm
  - 2,0 Claytec Lehmbauplatte D20/25
  - 1,0 Lehm Feinputz

- FLACHDACH BEGEHBAR:
- 4,0 Terrassenplatten, versickerungsfähig
  - 5,0 Kies
  - Drainagematte
  - Filtervlies
  - EPDM-Folie Firestone
  - FOAMGLAS Platte T3+
  - 2,4 Fichte
  - 10,0 Isocell Evolution mit Fichte 100x200 mm
  - 2,0 OSB-Platte (reused)
  - Dampfsperre
  - 8,0 Luftschicht mit Fichte 40x80 mm
  - 2,0 Claytec Lehmbauplatte D20/25
  - 1,0 Lehm Feinputz

- GESCHOSSDECKE:
- 1,5 Parkett, upgecyclte Schalbretter
  - 4,0 Kork-Trittschalldämmung
  - 1,0 OSB-Platte (reused)
  - 14,0 Hanf-Lehm-Schallschüttung mit Fichte 100x200 mm
  - 1,0 OSB-Platte (reused)
  - 4,8 Luftschicht mit Fichte 24x48 mm
  - 2,0 Claytec Lehmbauplatte D20/25
  - 1,0 Lehm Feinputz

- AUSSENWAND HOLZ:
- 1,0 Lehm Feinputz
  - 2,0 Lehmbauplatte D20/25
  - 20,0 Fichte 100x200 mm mit Thermo Hanf Combi Jute
  - 10,0 Thermo Hanf Combi Jute
  - 4,0 Unterdeckplatte Steico universal dry
  - 3,0 Lattung Fichte vert. 30x50 mm
  - 3,0 Konterlattung Fichte hor. 30 x 50 mm
  - 2,4 Schalbretter upgecyclt

- BODENAUFBAU:
- 1,5 Parkett, upgecyclte Schalbretter
  - 8,0 Kork-Lehm-Estrich
  - PE-Folie
  - 8,0 Kork-Trittschalldämmung
  - 8,0 Hanf-Lehm-Dämmung
  - Bitumenbahn
  - 20,0 Bodenplatte Stahlbeton

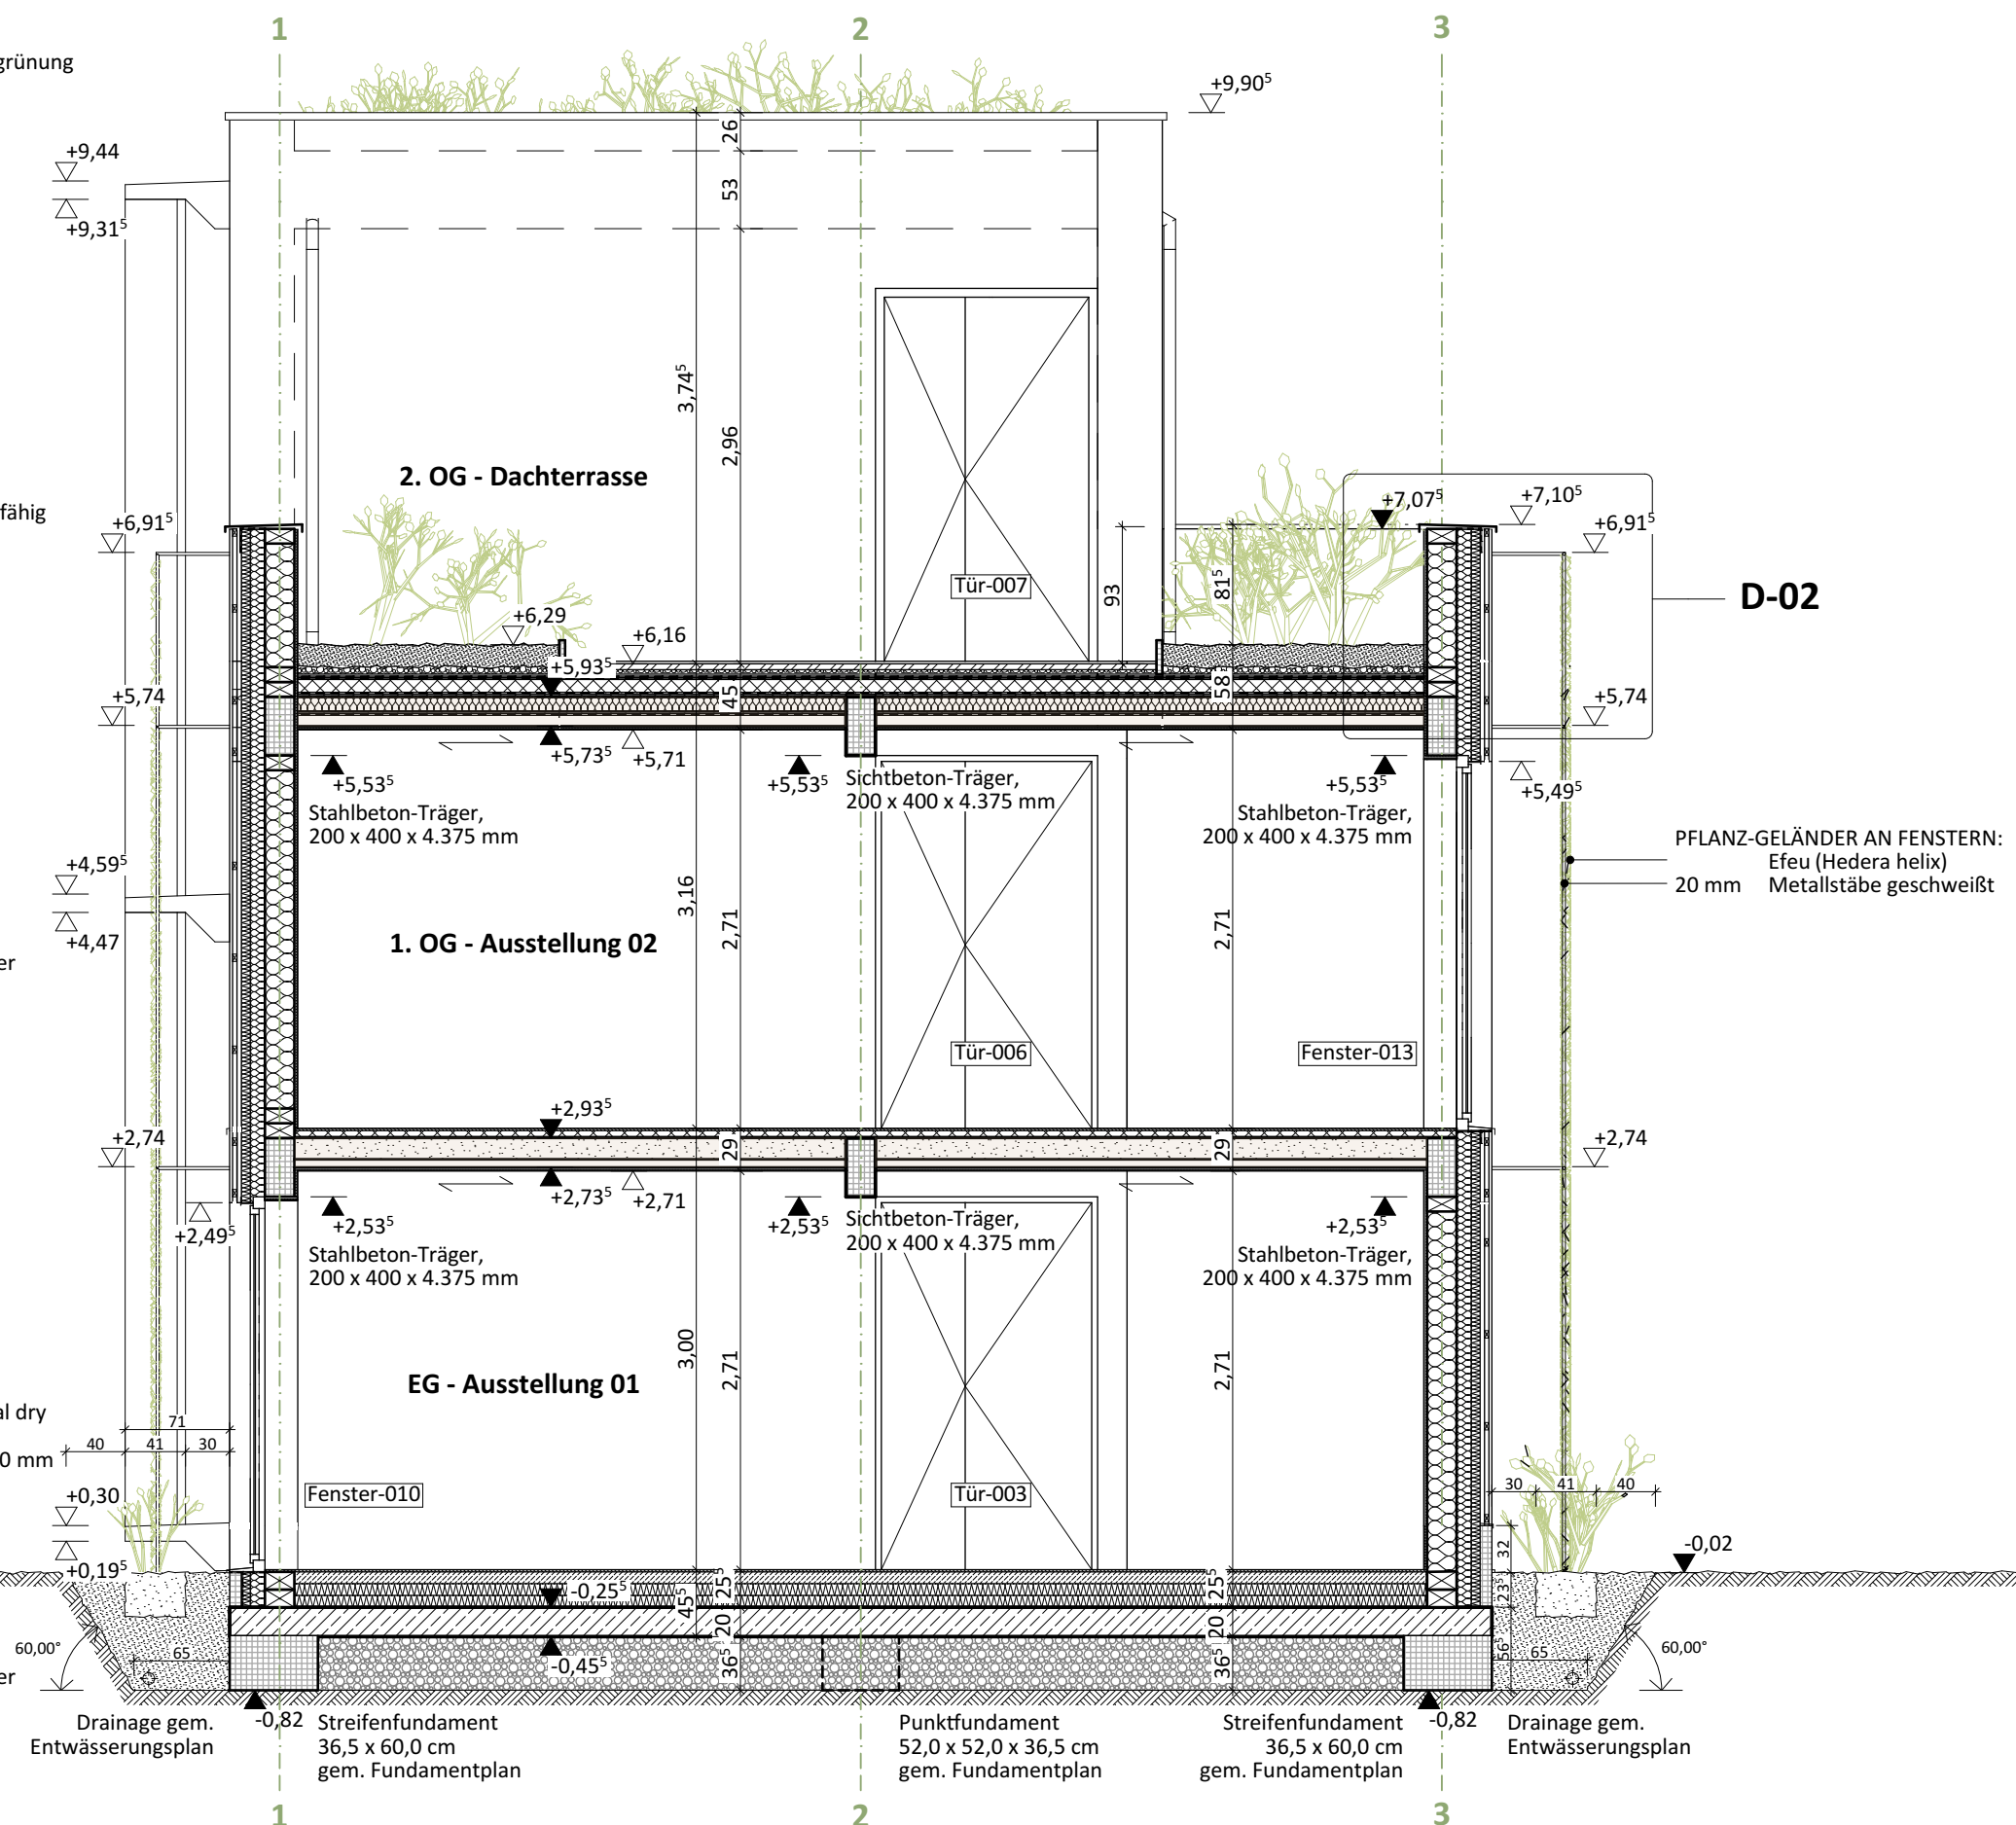

SCHNITT S-01 - M 1:50