

- FLACHDACH BEGRÜNT:
- 15,0 Pflanzsubstrat für extensive Begrünung
 - 5,0 Kies
 - Drainagematte
 - Filtervlies
 - EPDM-Folie Firestone
 - FOAMGLAS Platte T3+
 - 2,4 Fichte
 - 10,0 Isocell Evolution mit Fichte 100x200 mm
 - 2,0 OSB-Platte (reused)
 - Dampfsperre
 - 8,0 Luftschicht mit Fichte 40x80 mm
 - 2,0 Claytec Lehmbauplatte D20/25
 - 1,0 Lehm Feinputz

- FLACHDACH BEGEHBAR:
- 4,0 Terrassenplatten, versickerungsfähig
 - 5,0 Kies
 - Drainagematte
 - Filtervlies
 - EPDM-Folie Firestone
 - FOAMGLAS Platte T3+
 - 2,4 Fichte
 - 10,0 Isocell Evolution mit Fichte 100x200 mm
 - 2,0 OSB-Platte (reused)
 - Dampfsperre
 - 8,0 Luftschicht mit Fichte 40x80 mm
 - 2,0 Claytec Lehmbauplatte D20/25
 - 1,0 Lehm Feinputz


- GESCHOSSDECKE:
- 1,5 Parkett, upgecycelte Schalbretter
 - 4,0 Kork-Trittschalldämmung
 - 1,0 OSB-Platte (reused)
 - 14,0 Hanf-Lehm-Schallschüttung mit Fichte 100x200 mm
 - 1,0 OSB-Platte (reused)
 - 4,8 Luftschicht mit Fichte 24x48 mm
 - 2,0 Claytec Lehmbauplatte D20/25
 - 1,0 Lehm Feinputz

- AUSSENWAND HOLZ:
- 1,0 Lehm Feinputz
 - 2,0 Lehmbauplatte D20/25
 - 20,0 Fichte 100x200 mm mit Thermo Hanf Combi Jute
 - 10,0 Thermo Hanf Combi Jute
 - 4,0 Unterdeckplatte Steico universal dry
 - 3,0 Lattung Fichte vert. 30x50 mm
 - 3,0 Konterlattung Fichte hor. 30 x 50 mm
 - 2,4 Schalbretter upgecycelt

- BODENAUFBAU:
- 1,5 Parkett, upgecycelte Schalbretter
 - 8,0 Kork-Lehm-Estrich
 - PE-Folie
 - 8,0 Kork-Trittschalldämmung
 - 8,0 Hanf-Lehm-Dämmung
 - Bitumenbahn
 - 20,0 Bodenplatte Stahlbeton

- AUSSENWAND BETON:
- 20,0 Stahlbeton Sichtqualität, R-Beton
 - 16,0 FOAMGLAS Platte T3+, R-Glas
 - 8,0 Stahlbeton Sichtqualität, R-Beton

- PFLANZ-GELÄNDER AM EINGANG:
- Efeu (Hedera helix)
 - 30 mm Metallstäbe geschweißt
 - 5 mm Stahlseile gespannt, 30°

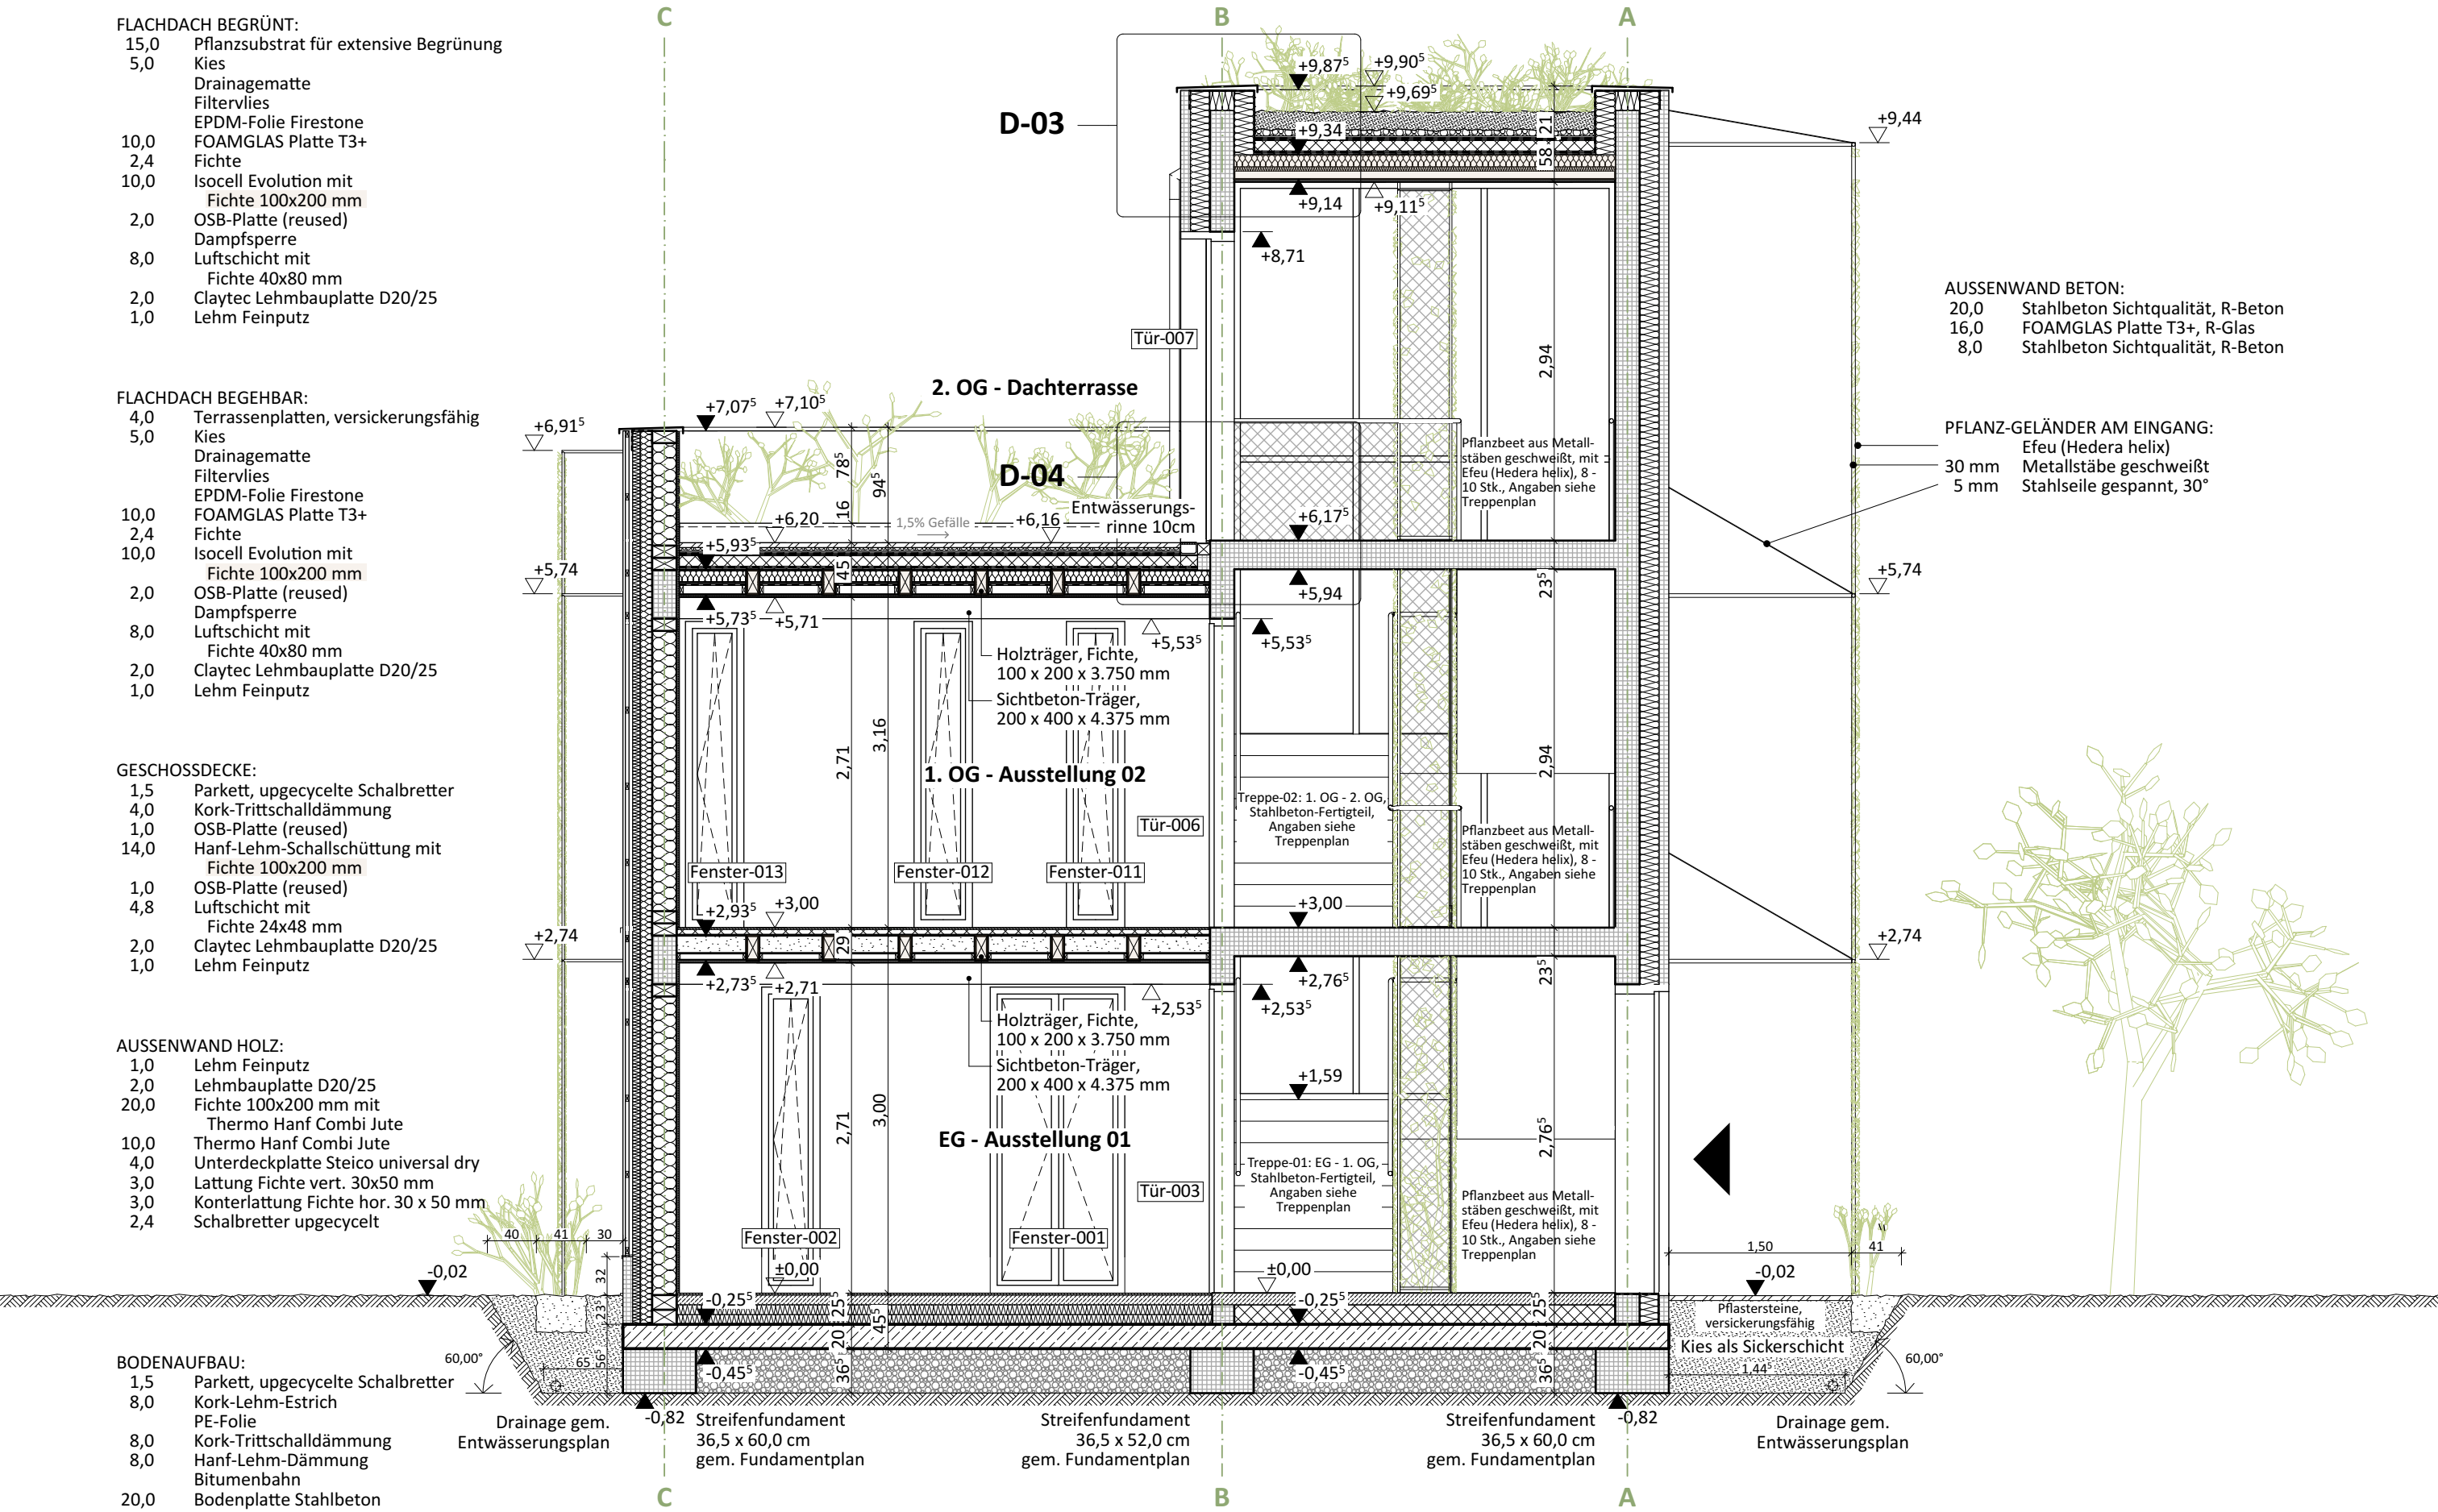

SCHNITT S-02 - M 1:50