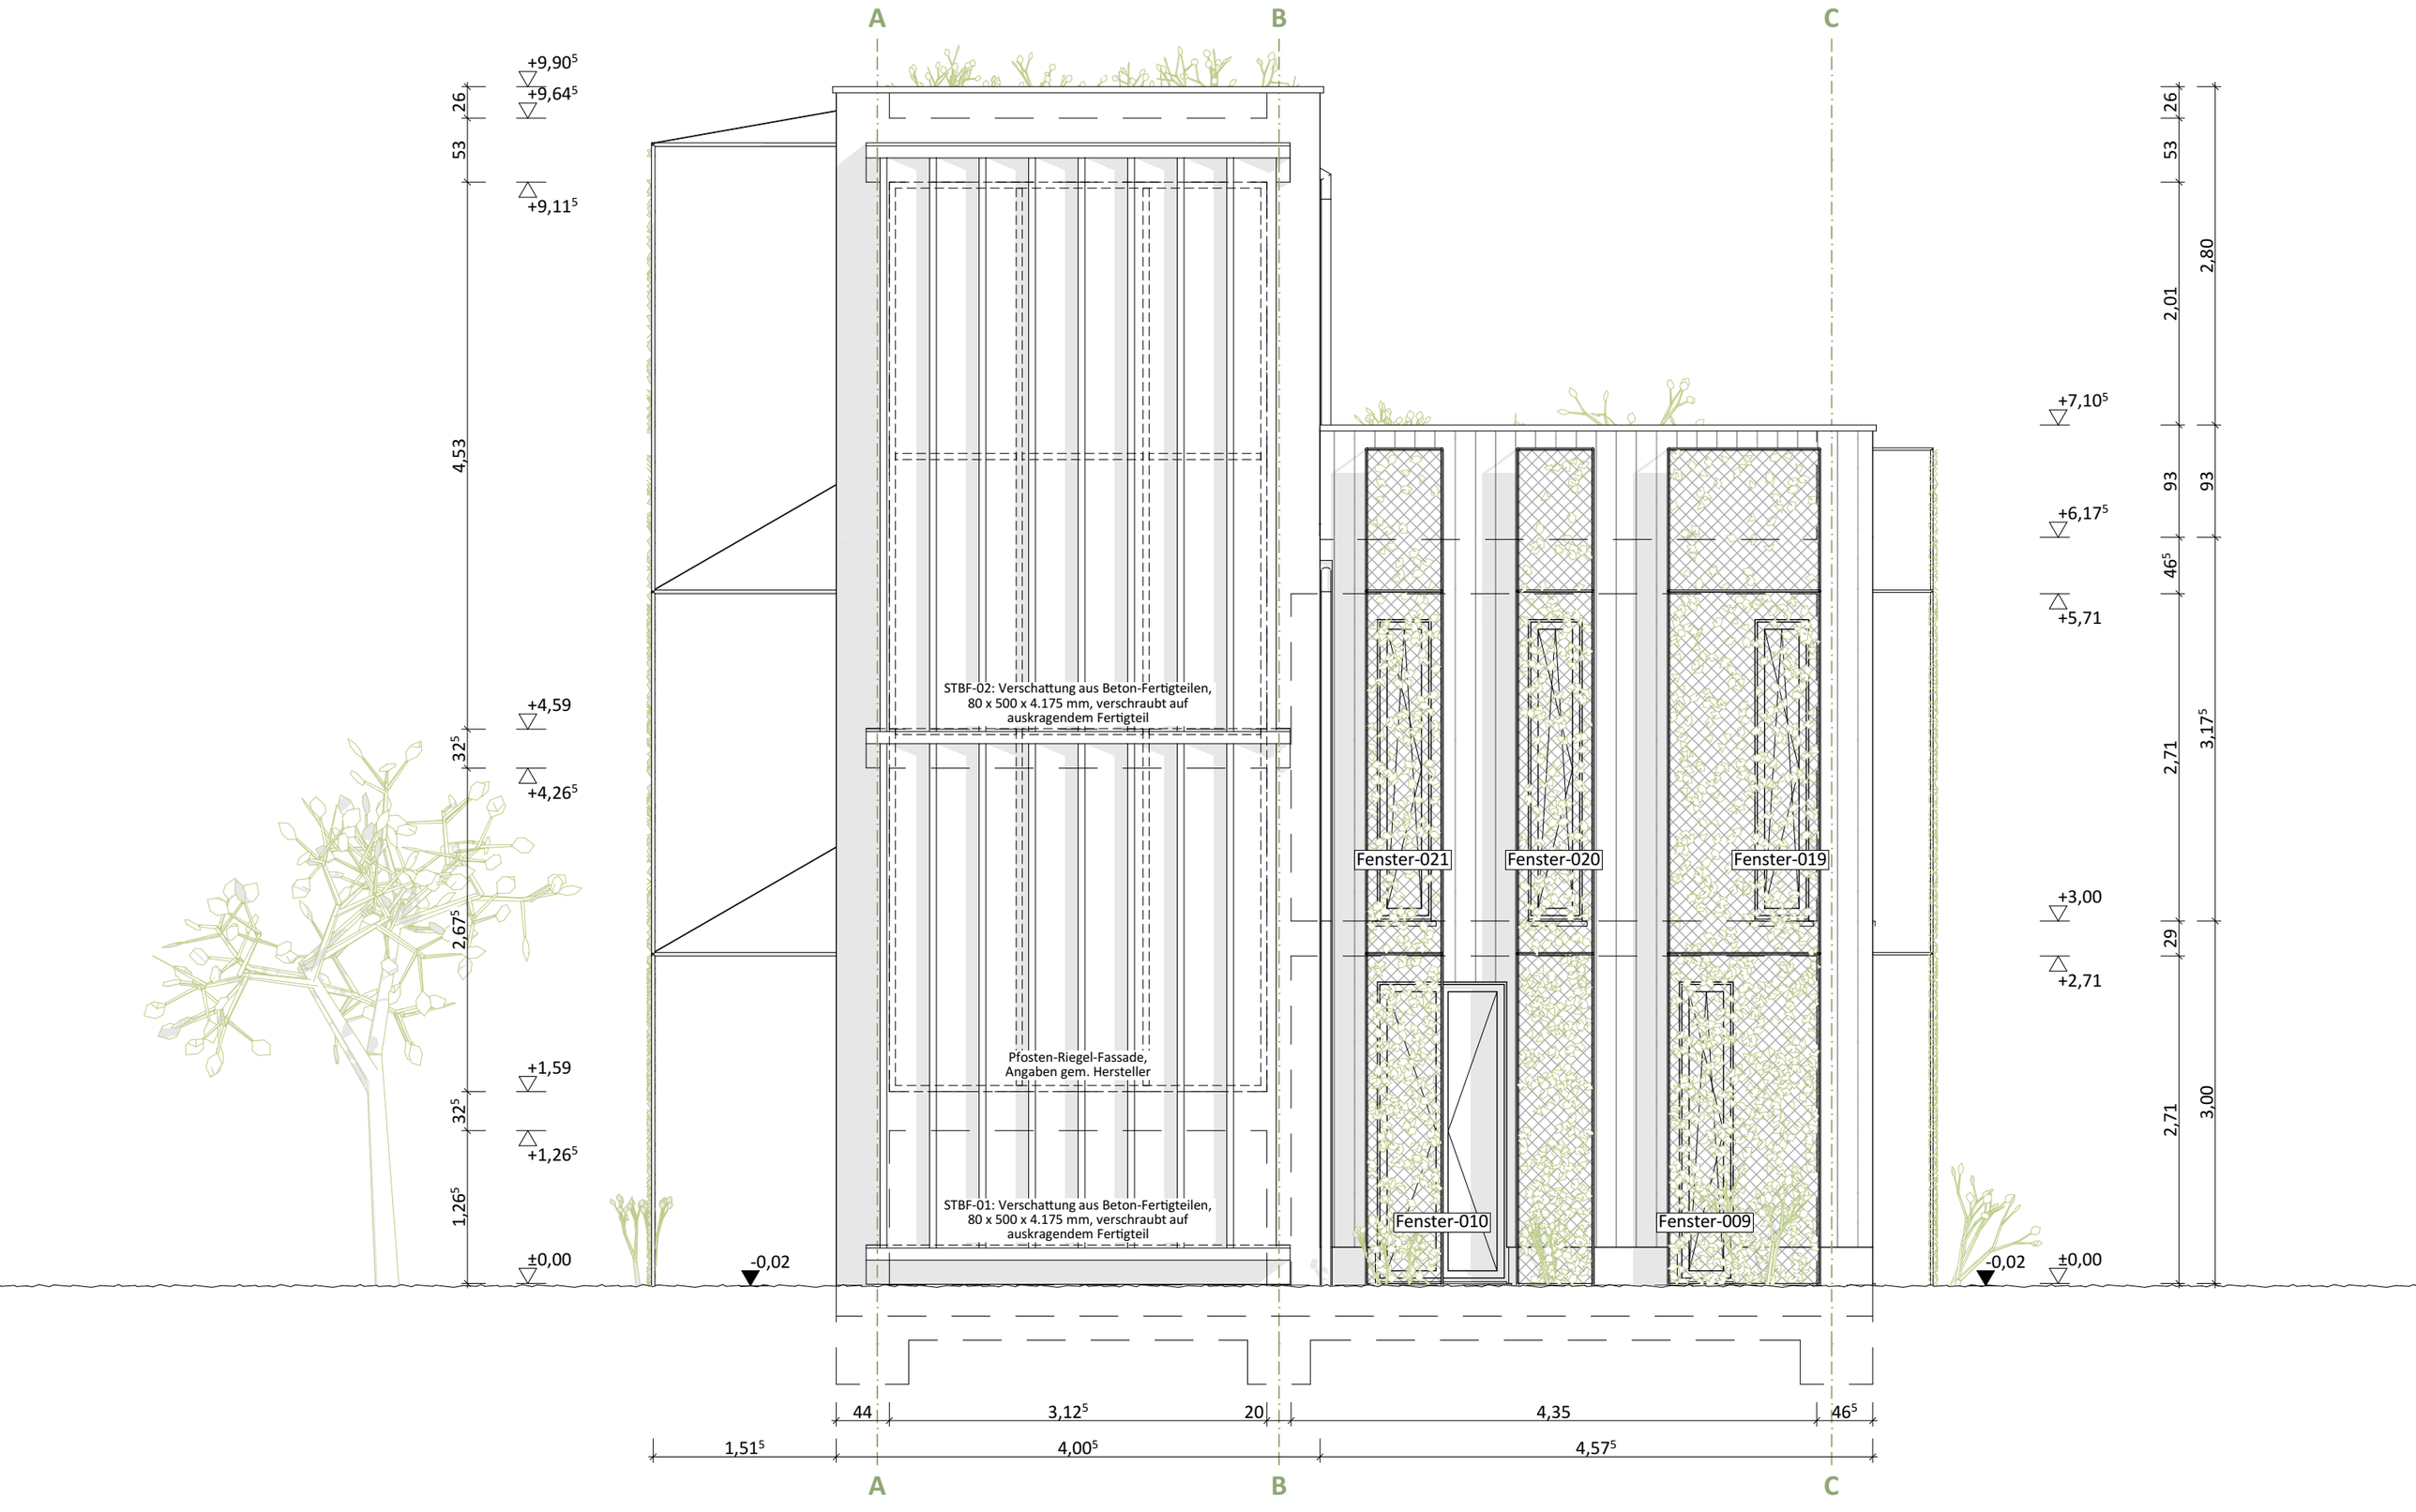

ANSICHT A-02 / WEST - M 1:50