


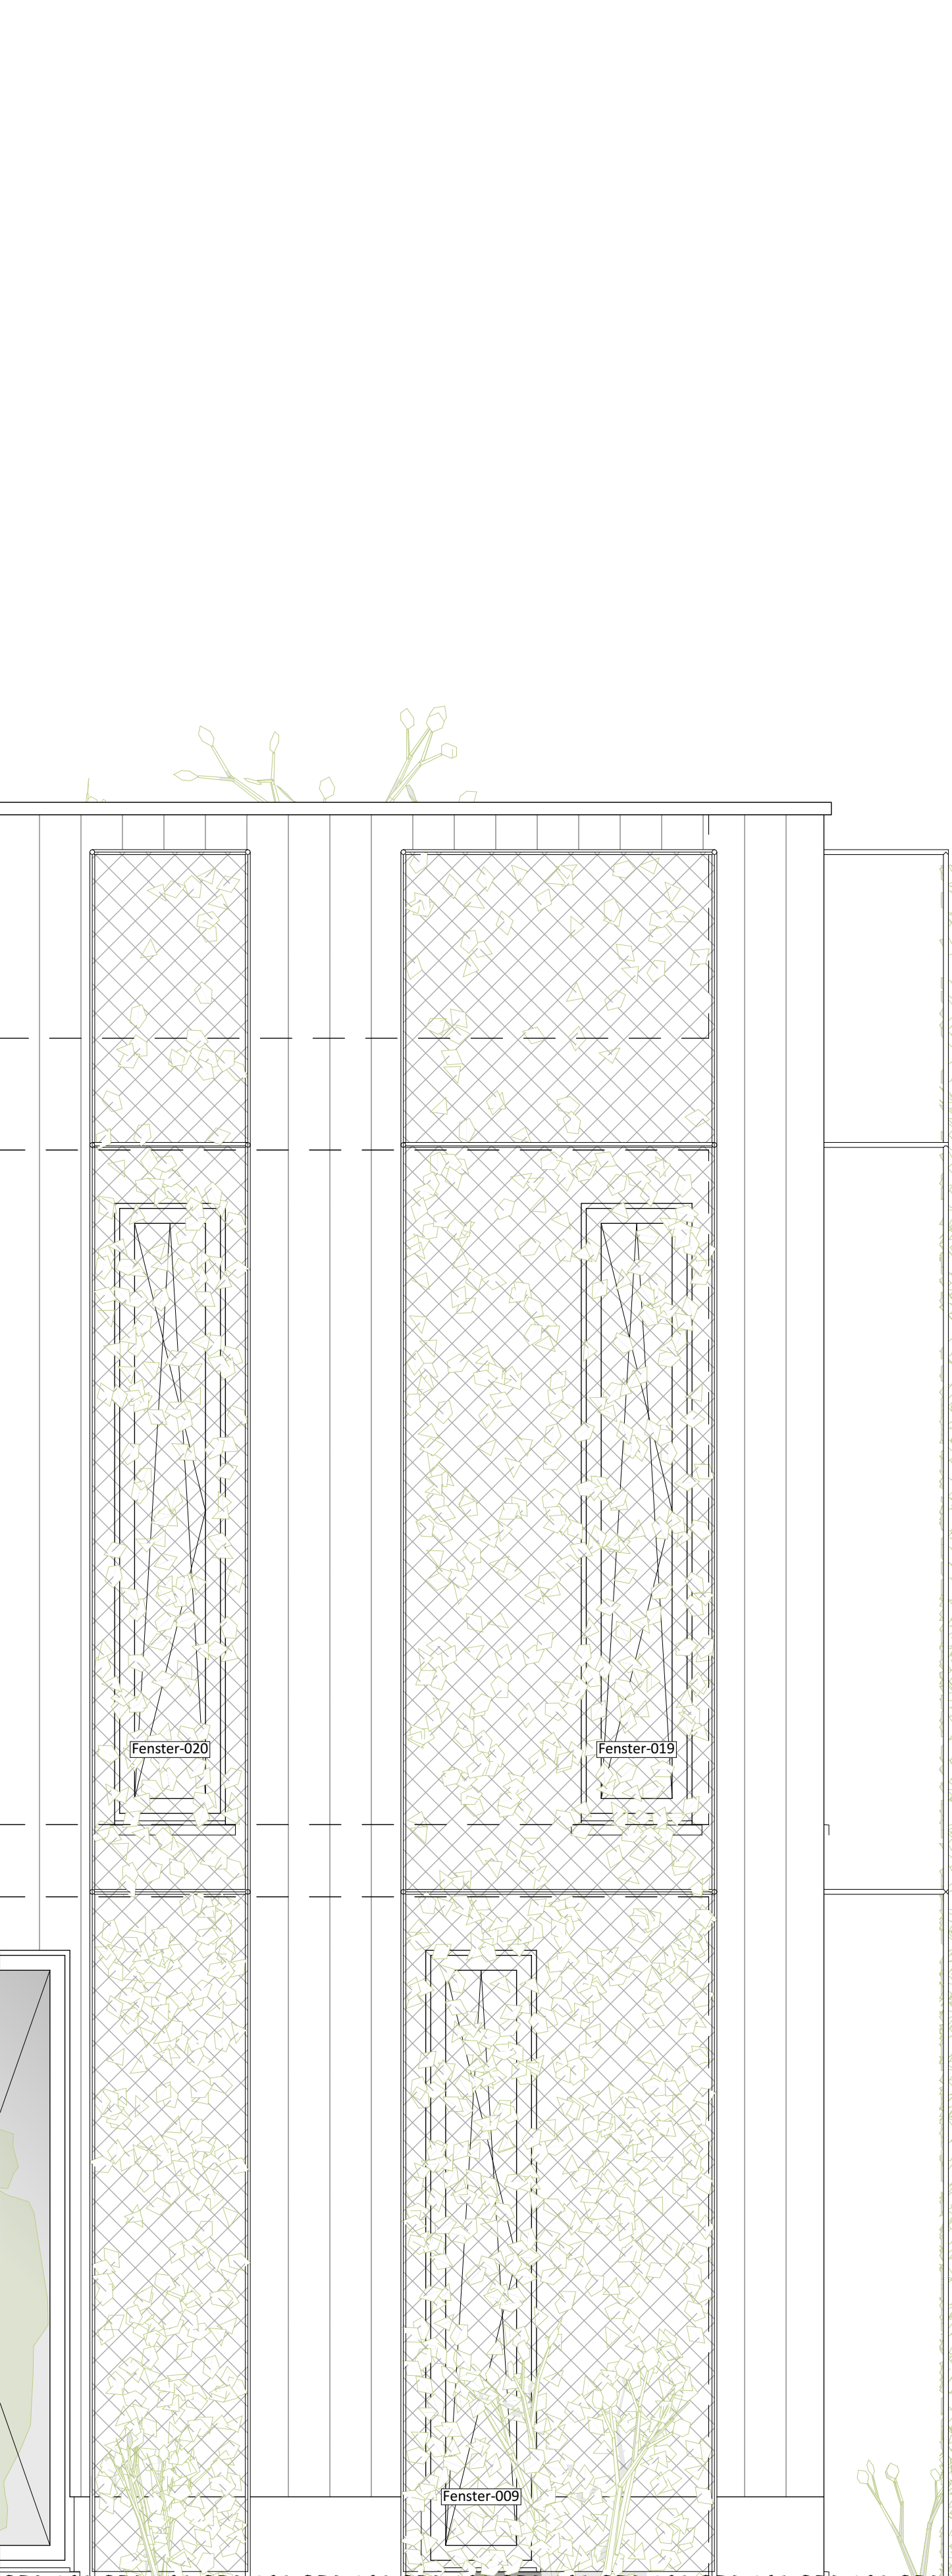

FASSADENSCHNITT FS-01 - M 1:20

