



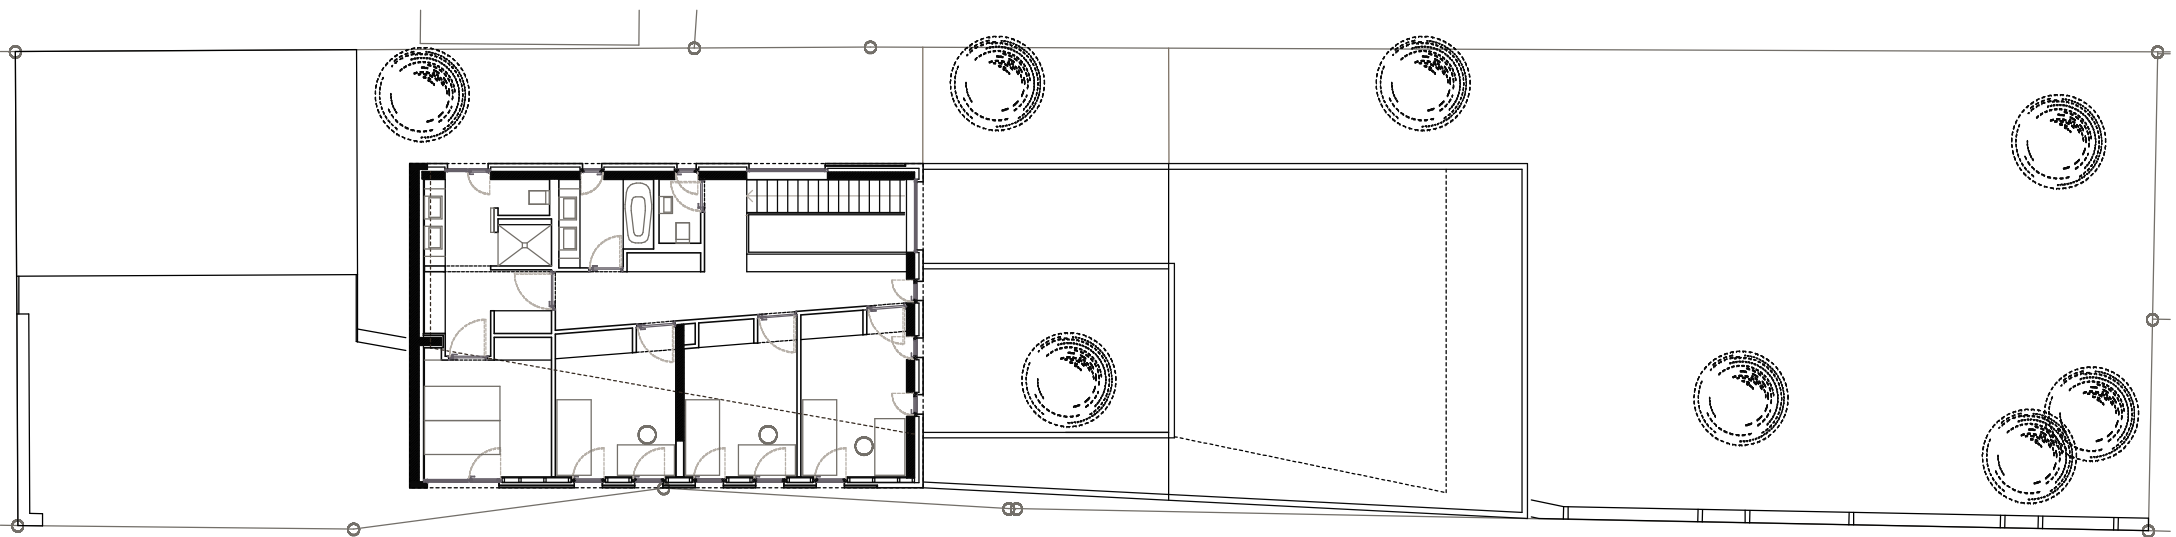

Grundriss Obergeschoss, M. 1:200

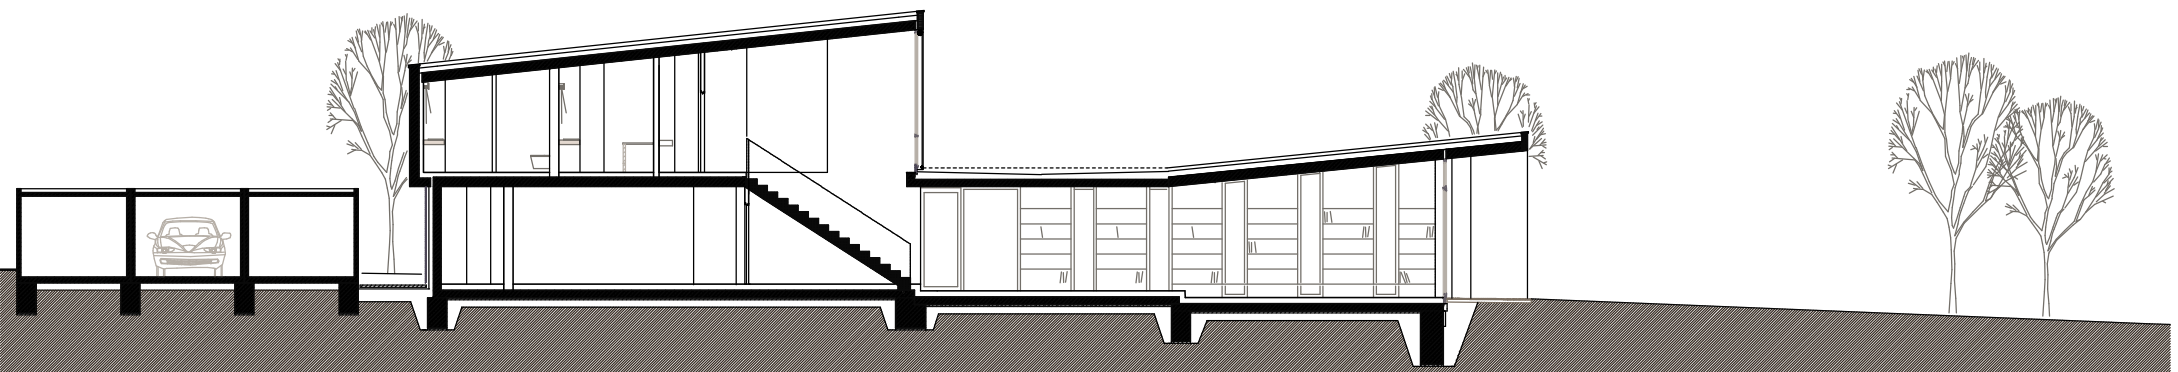

Längsschnitt, M. 1:200