




DETAILS IM MAßSTAB 1.5

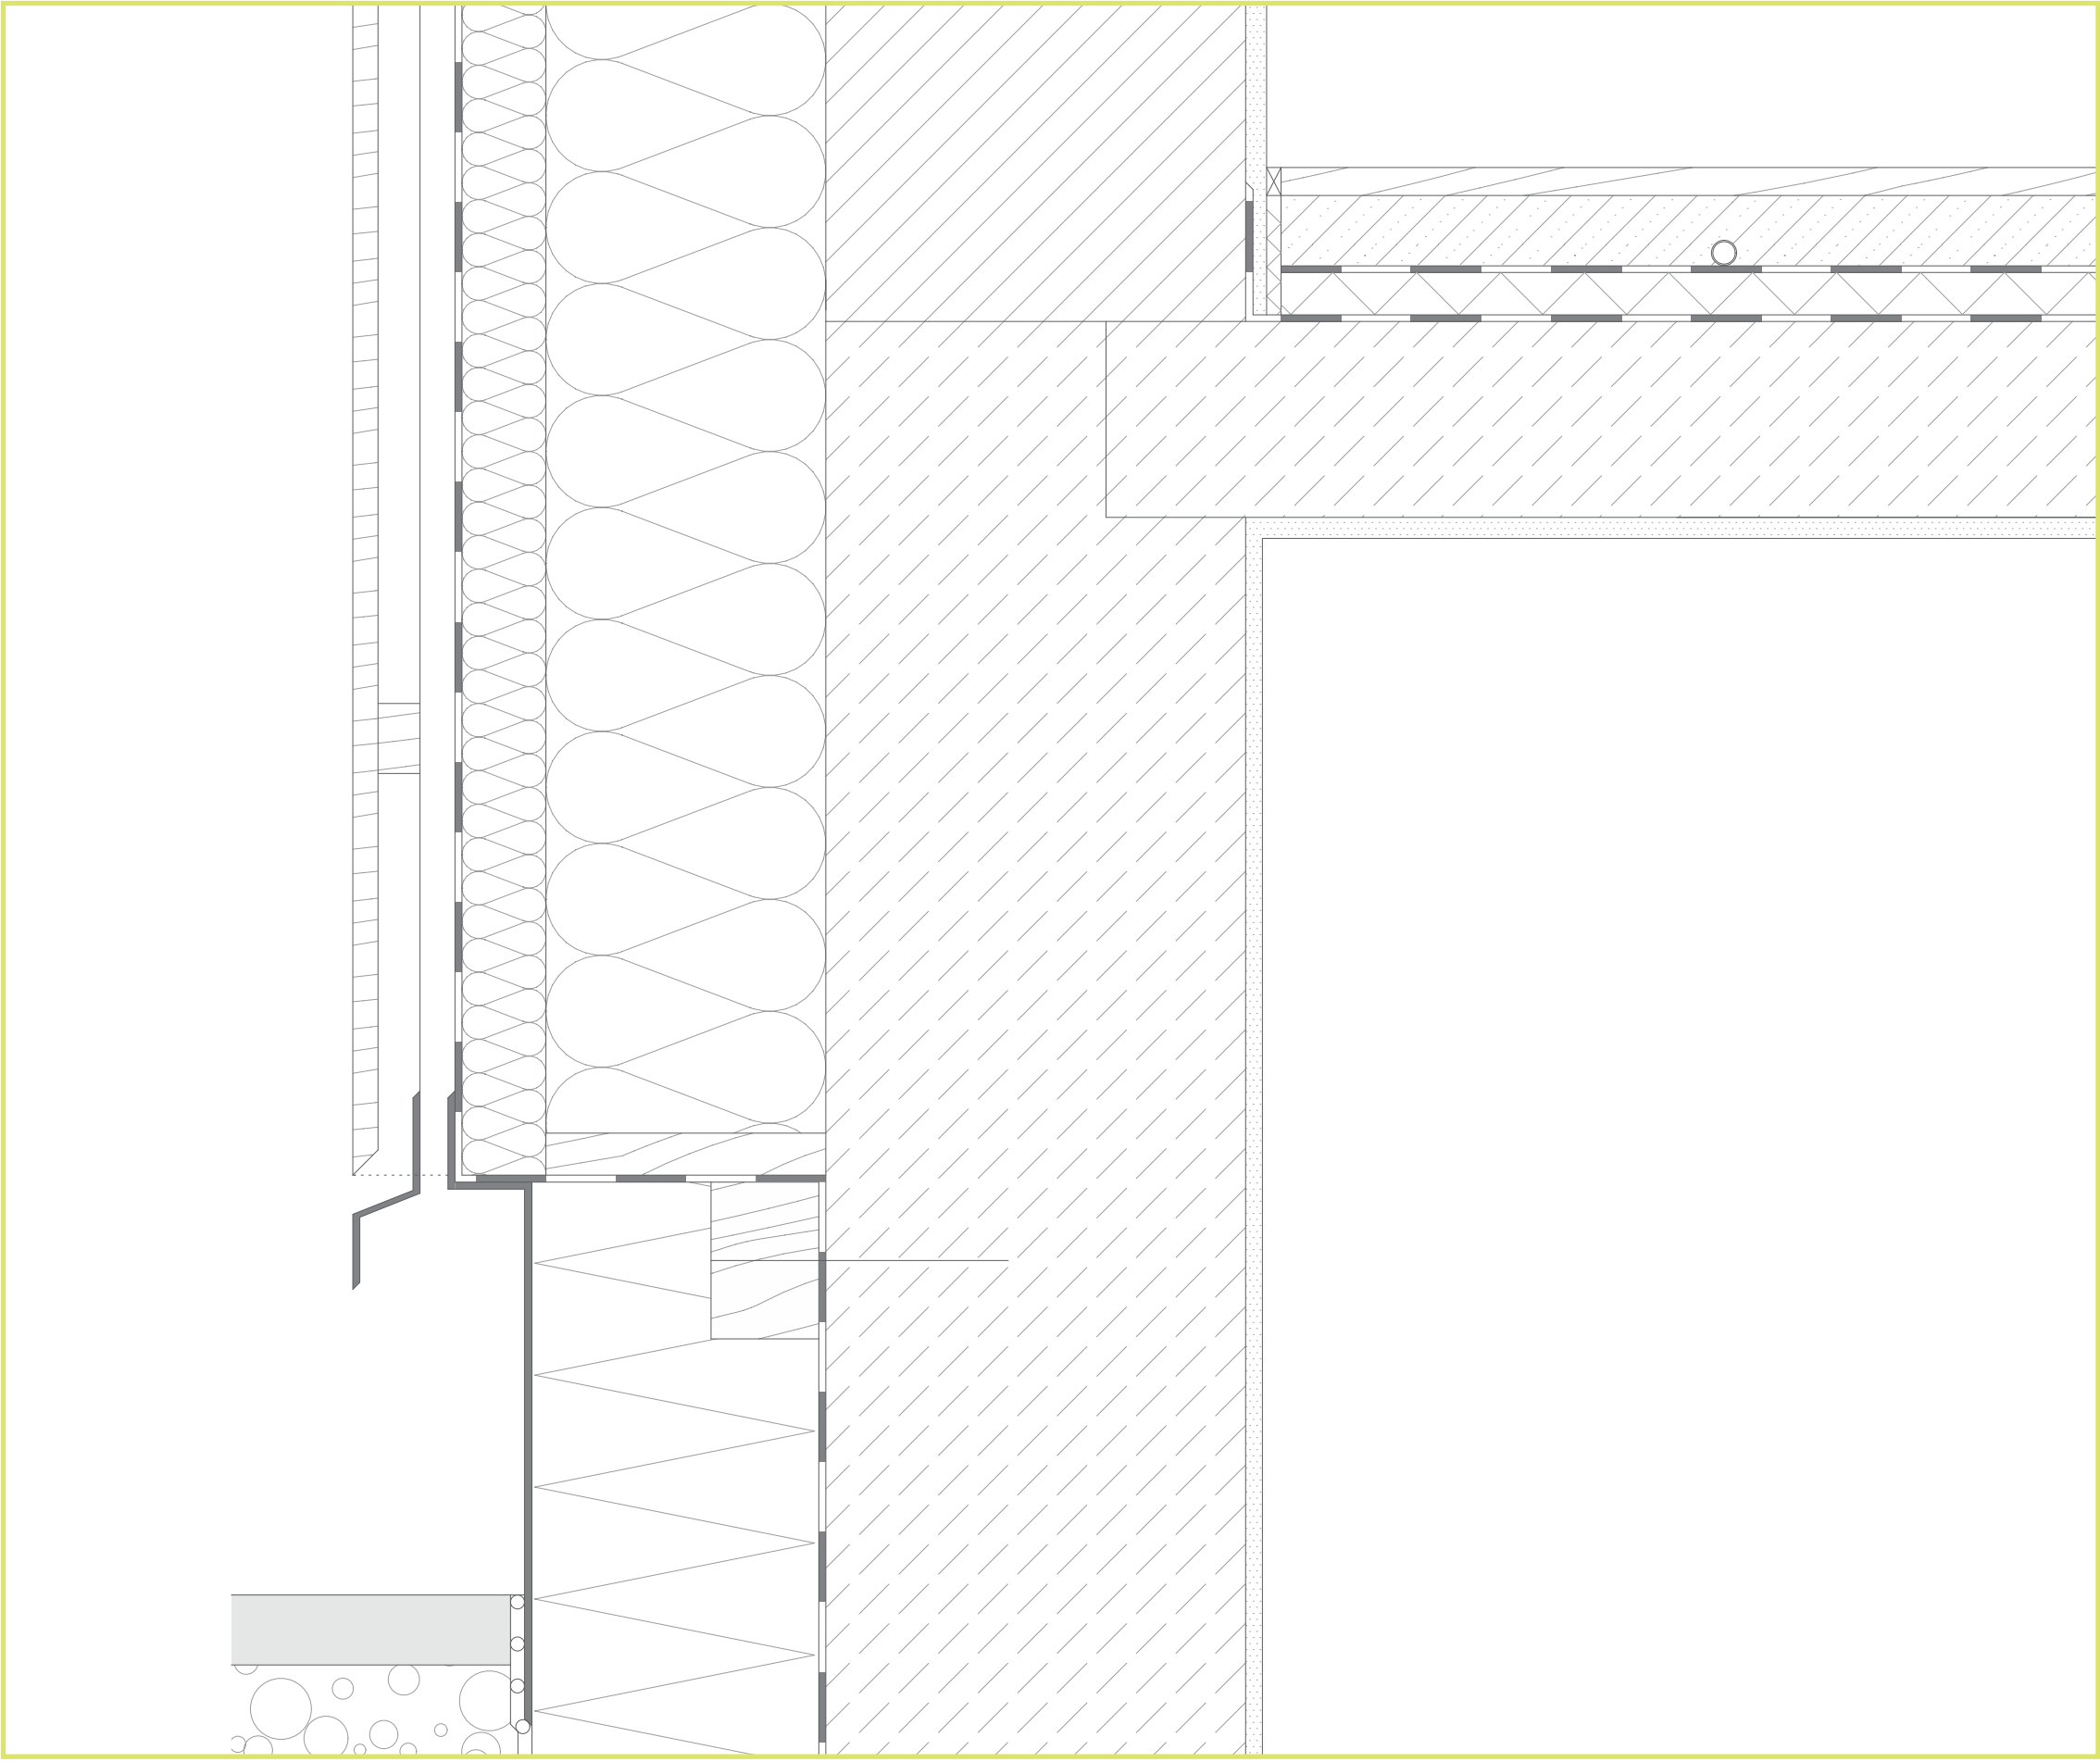


Anschluss Gefachdämmung an Sockel

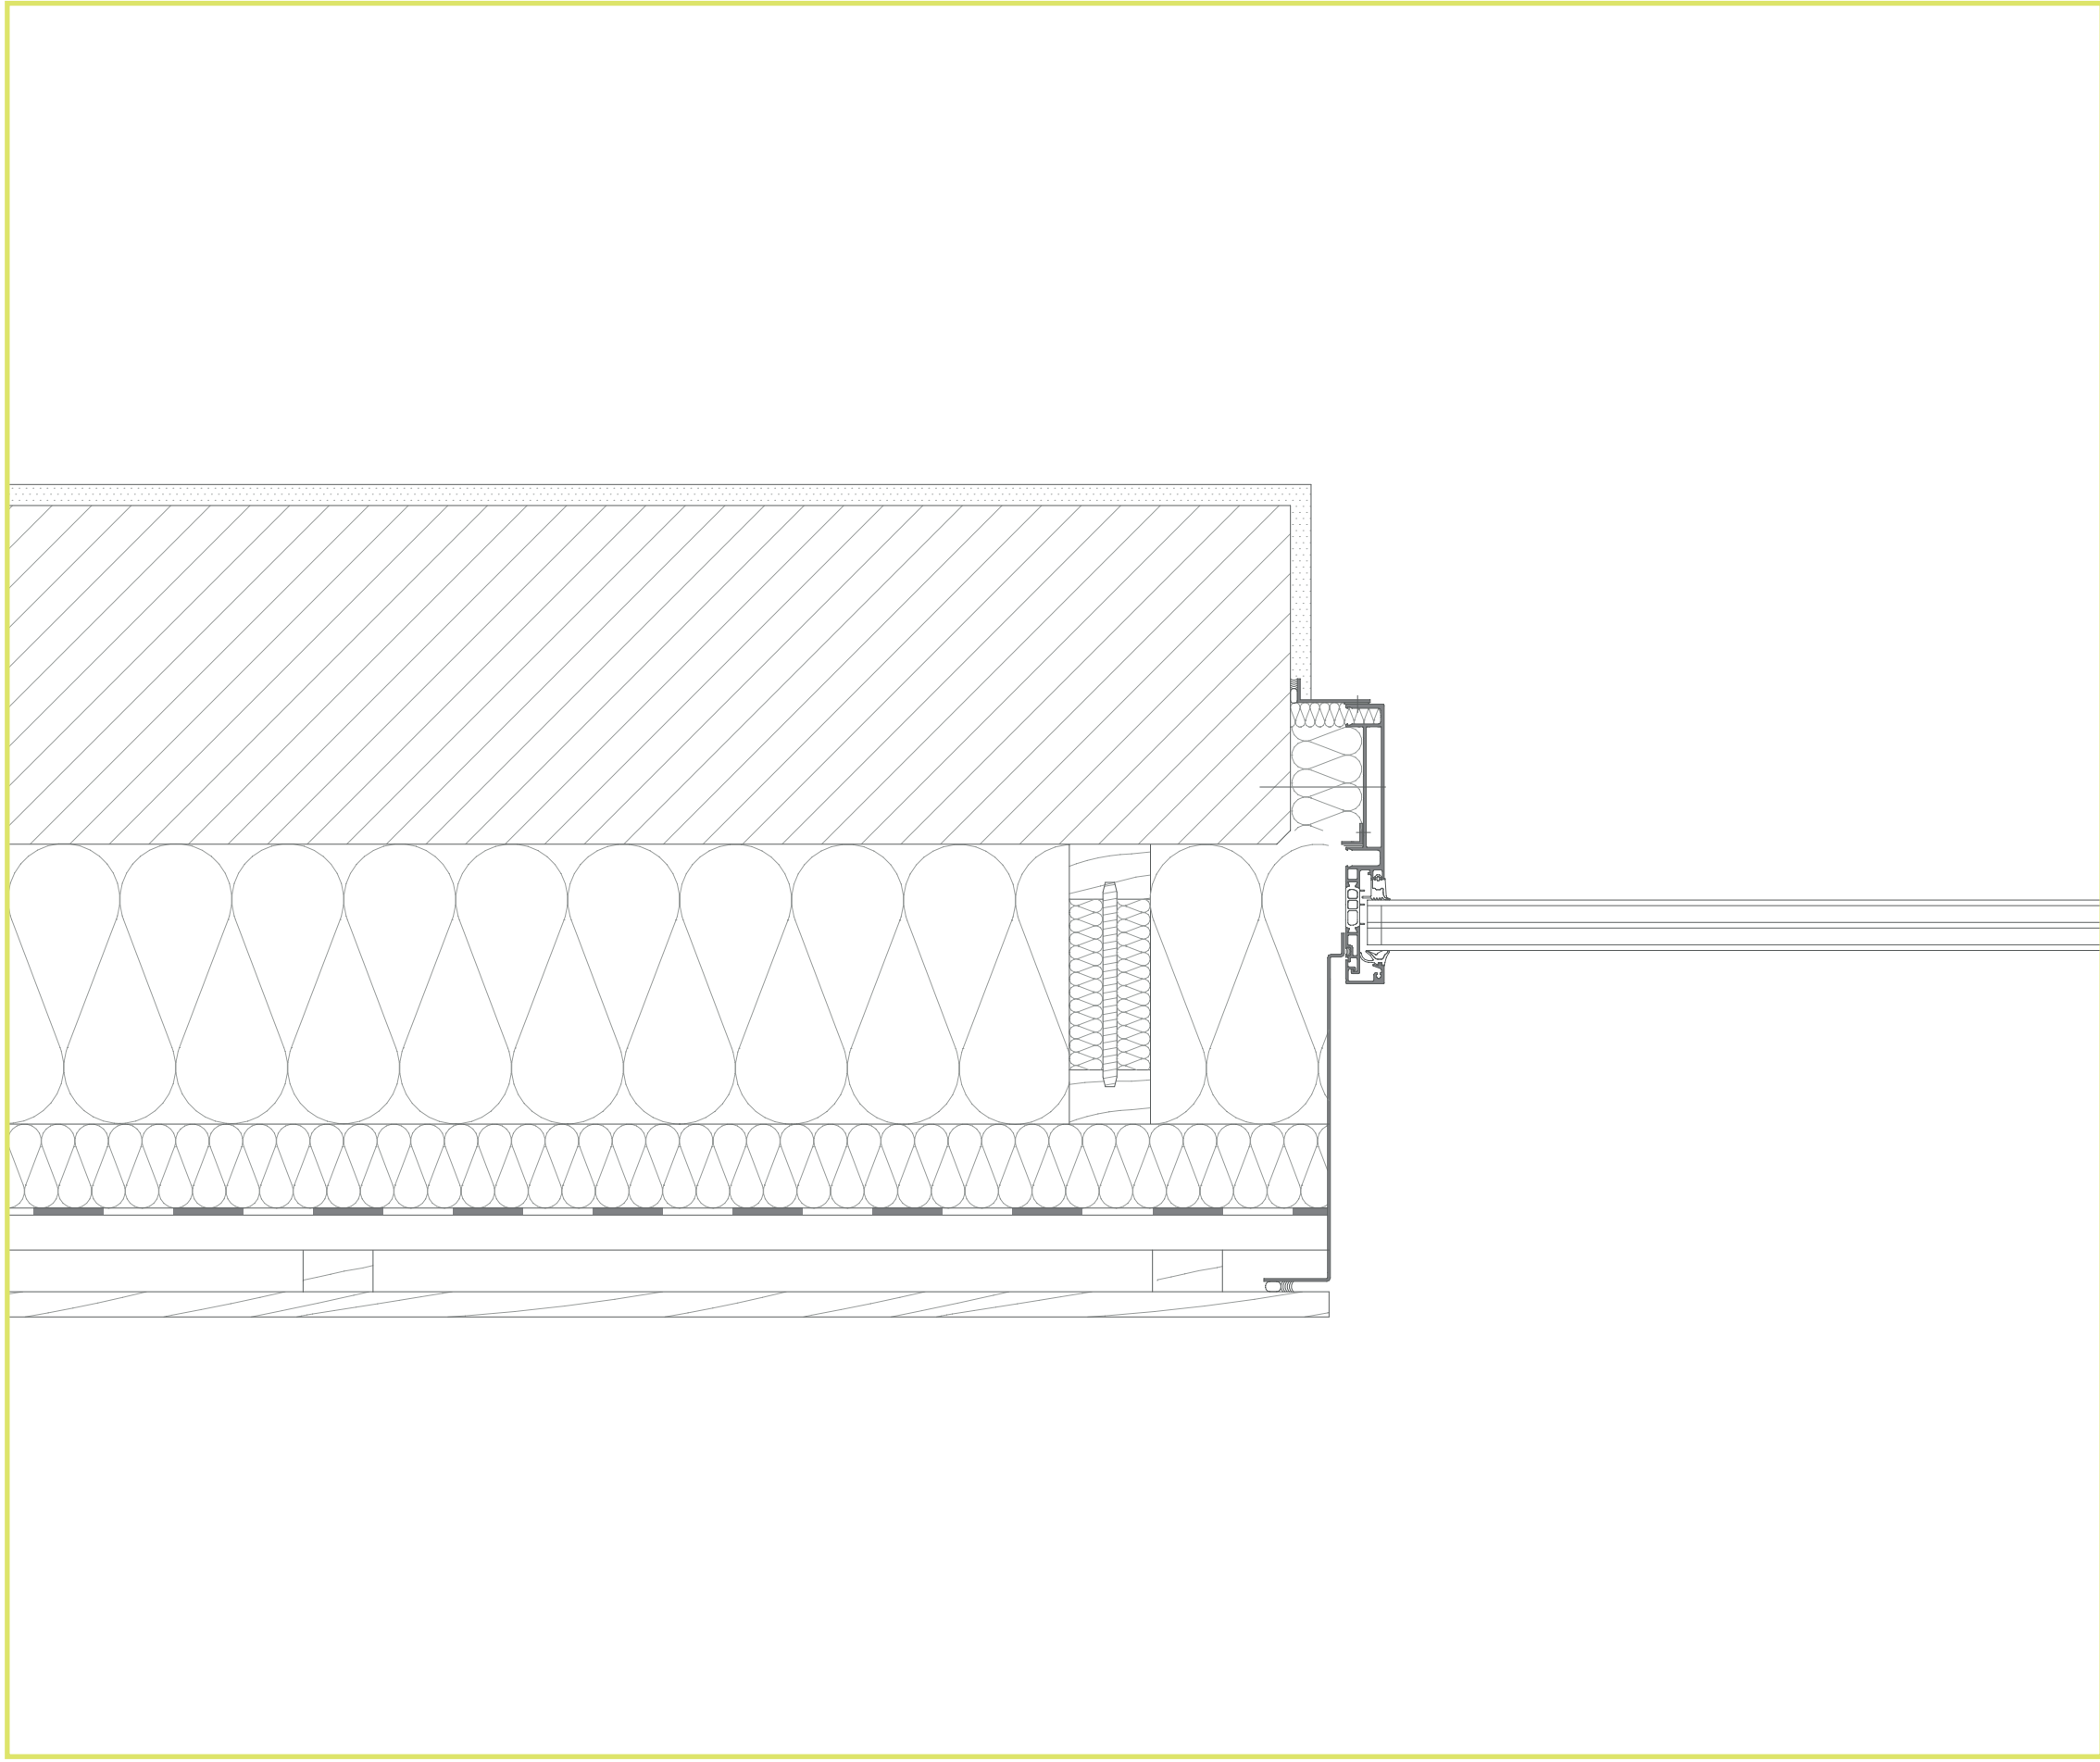


Anschluss Pfosten-Riegel-Fassade an Mauerwerk

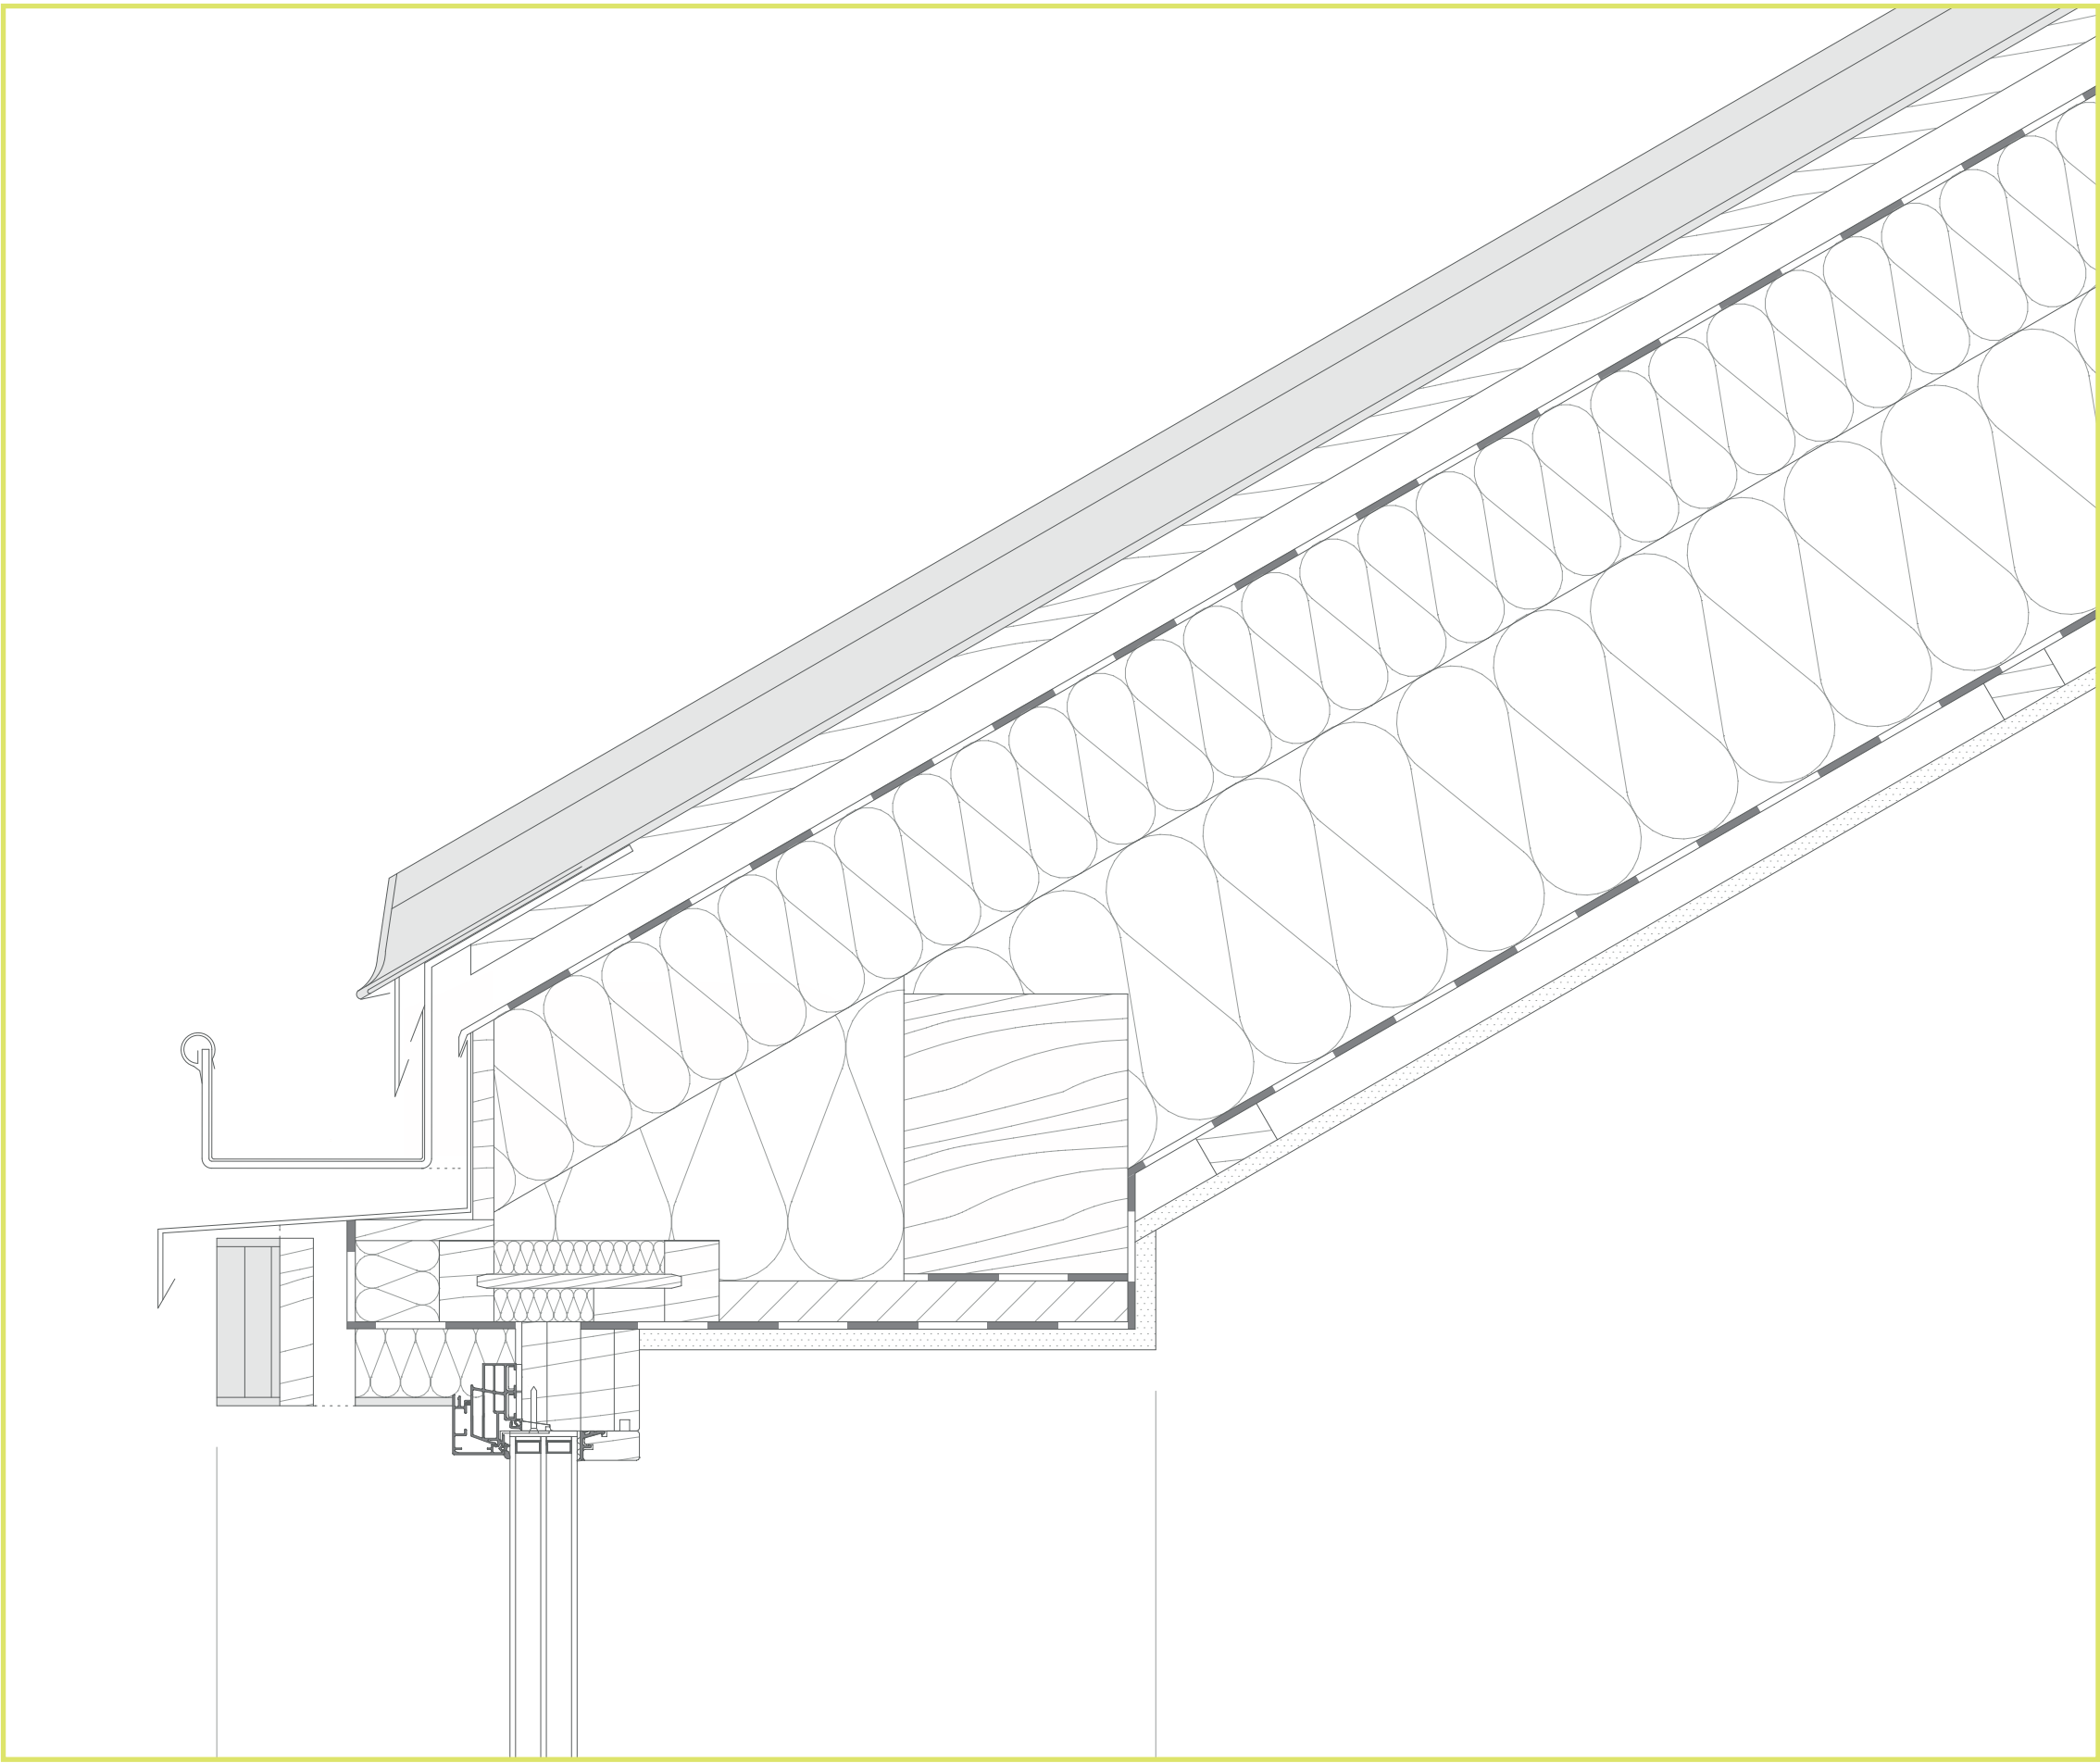


Anschluss Fenster an Traufe

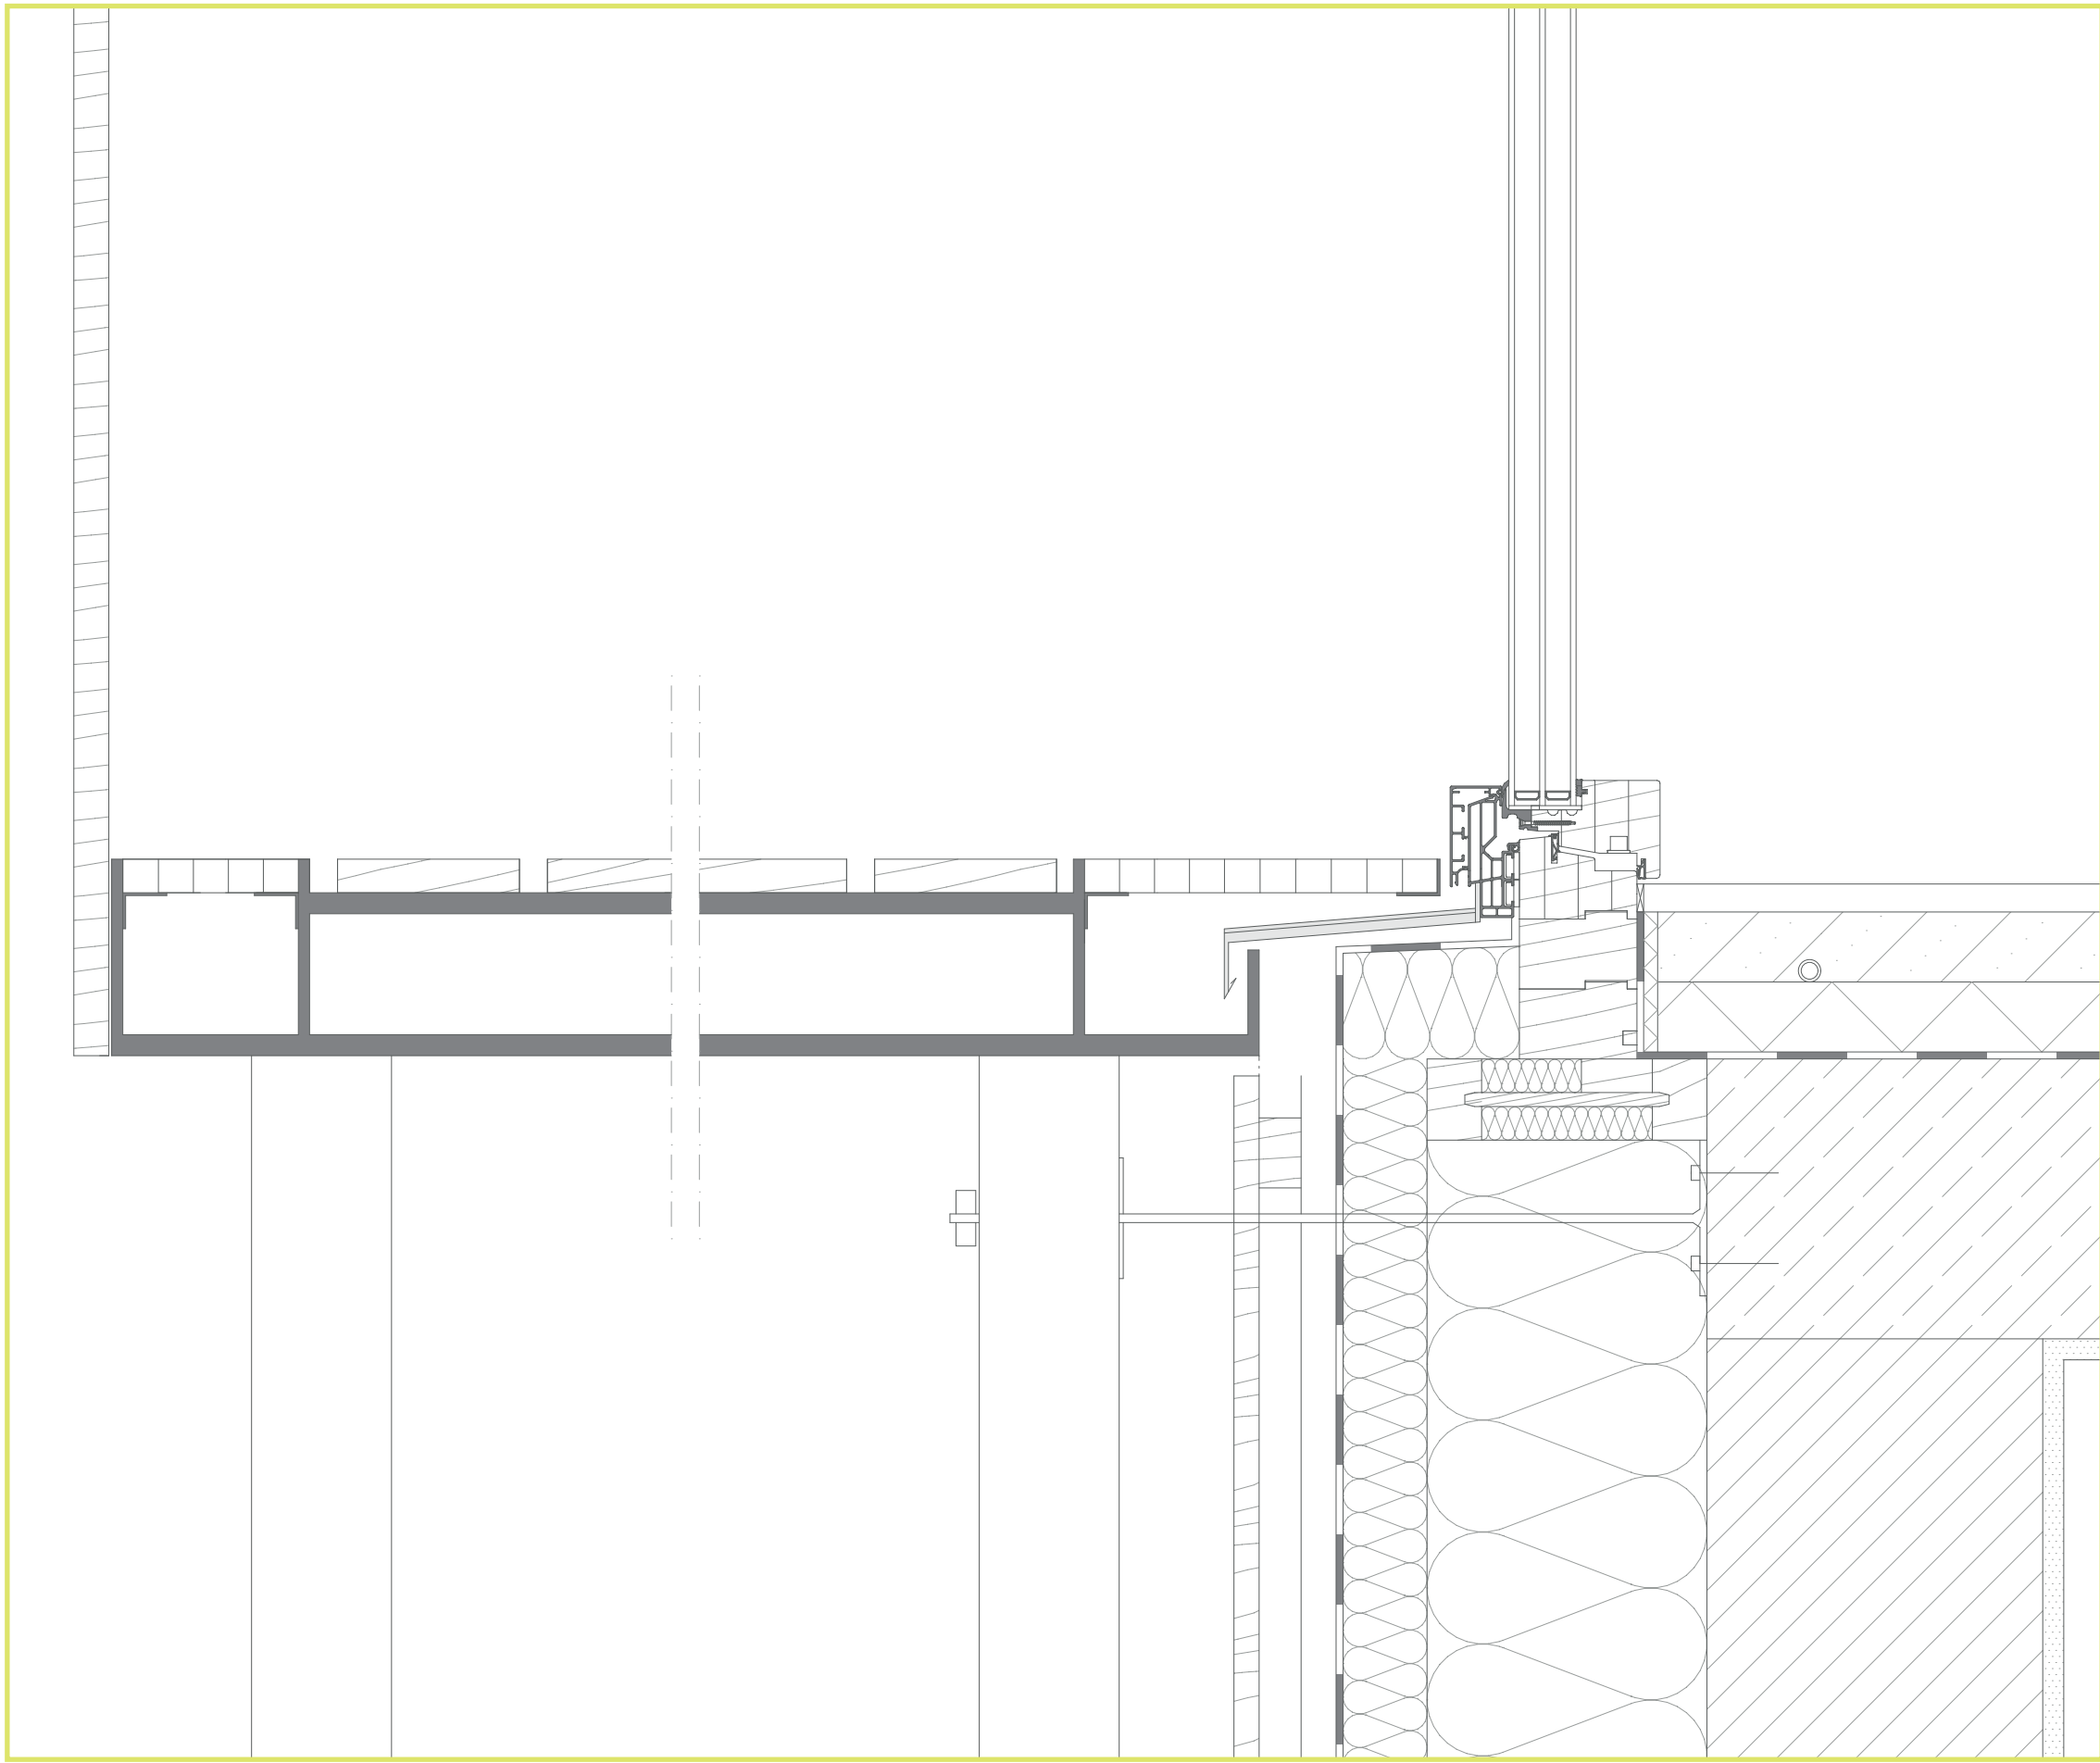

Anschluss vorgestellter Stahlbalkon

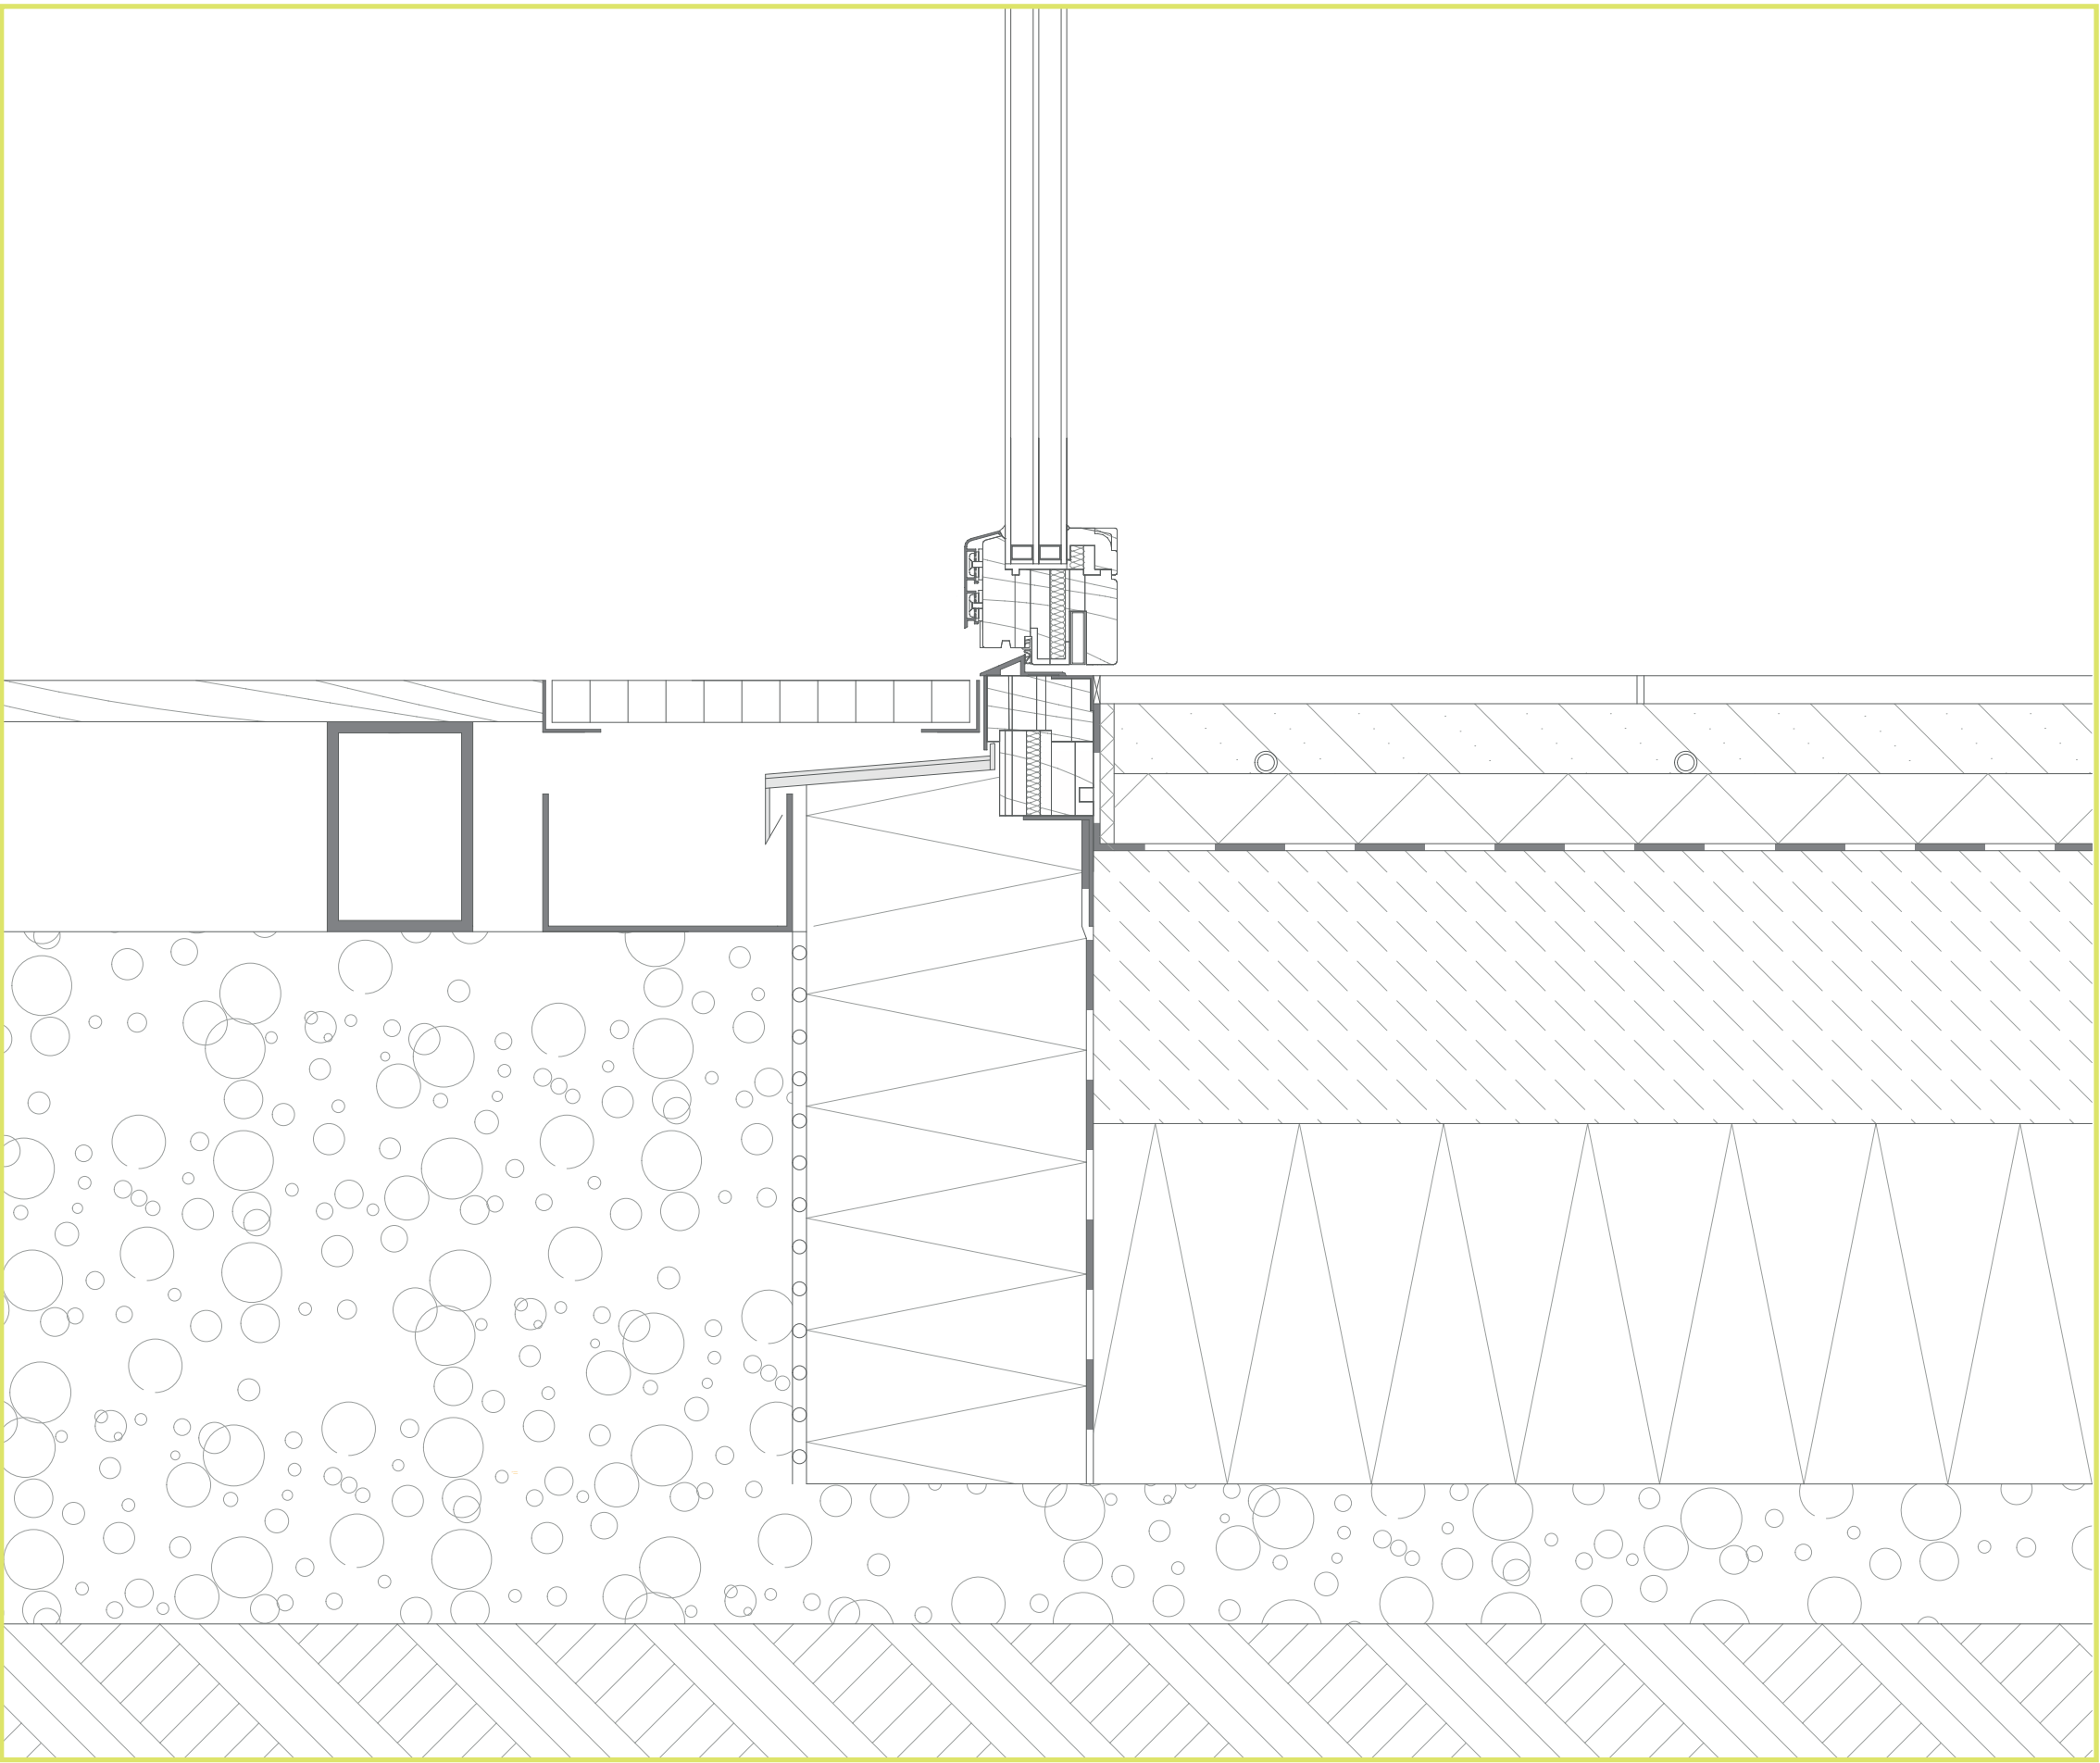

Ebenerdiger Terrassenaustritt

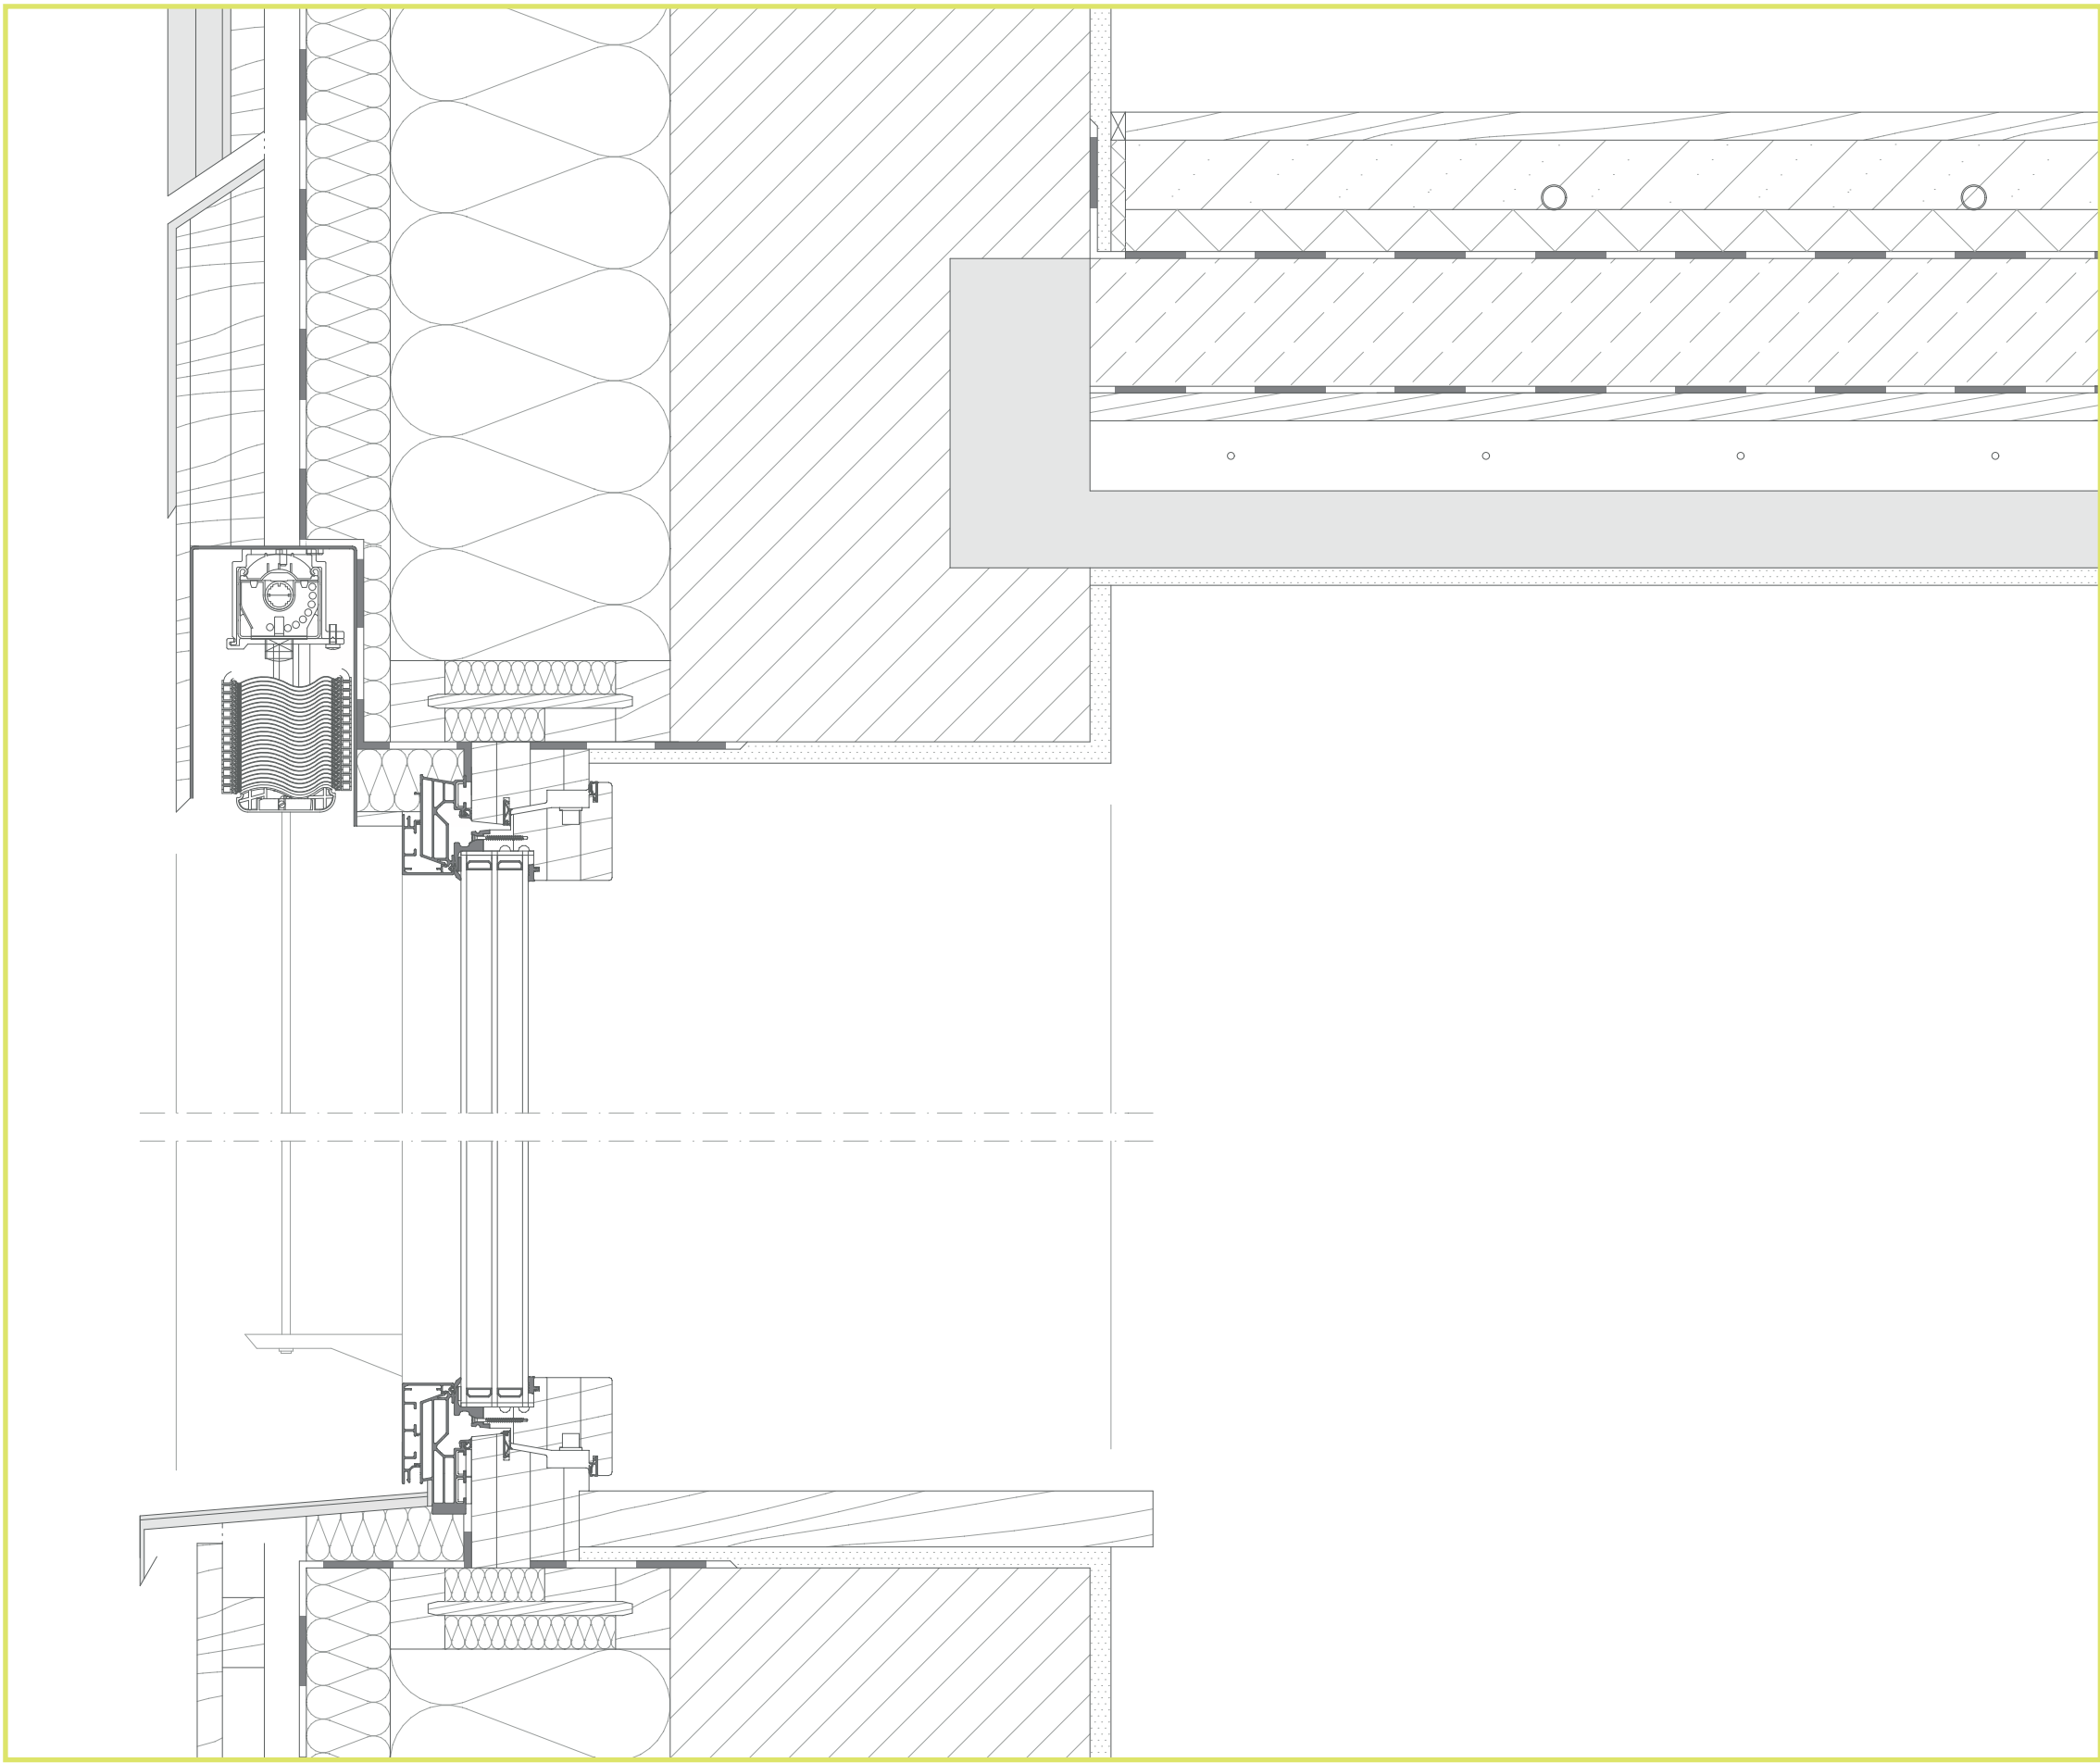

Einbausituation Fenster