




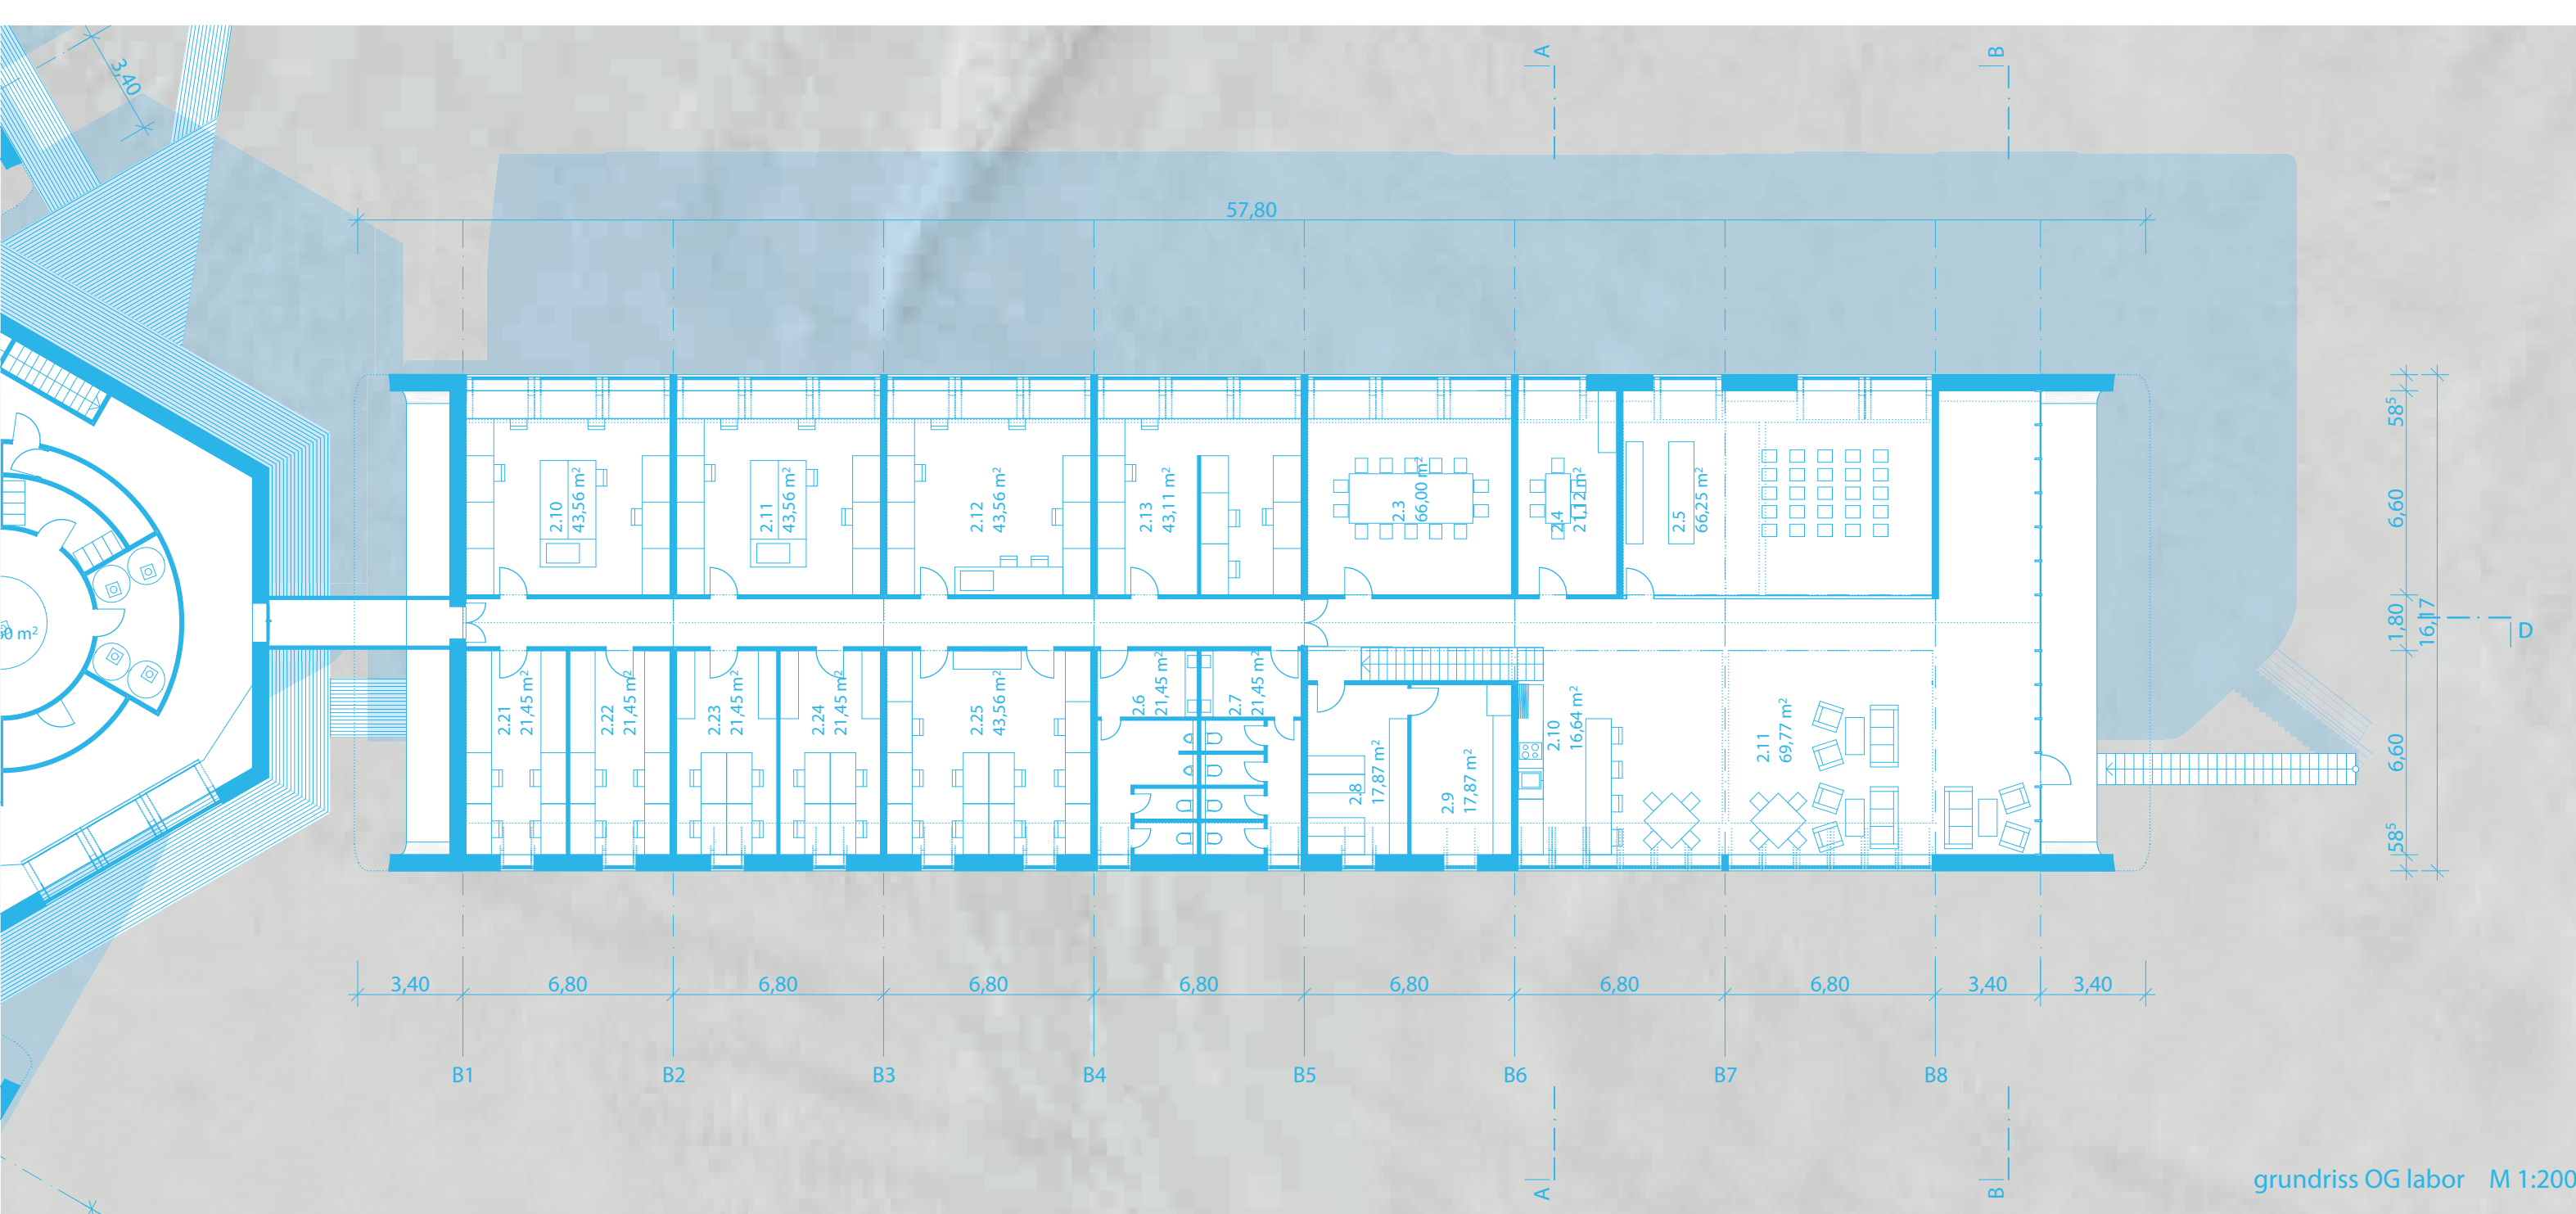

grundriss OG labor M 1:200

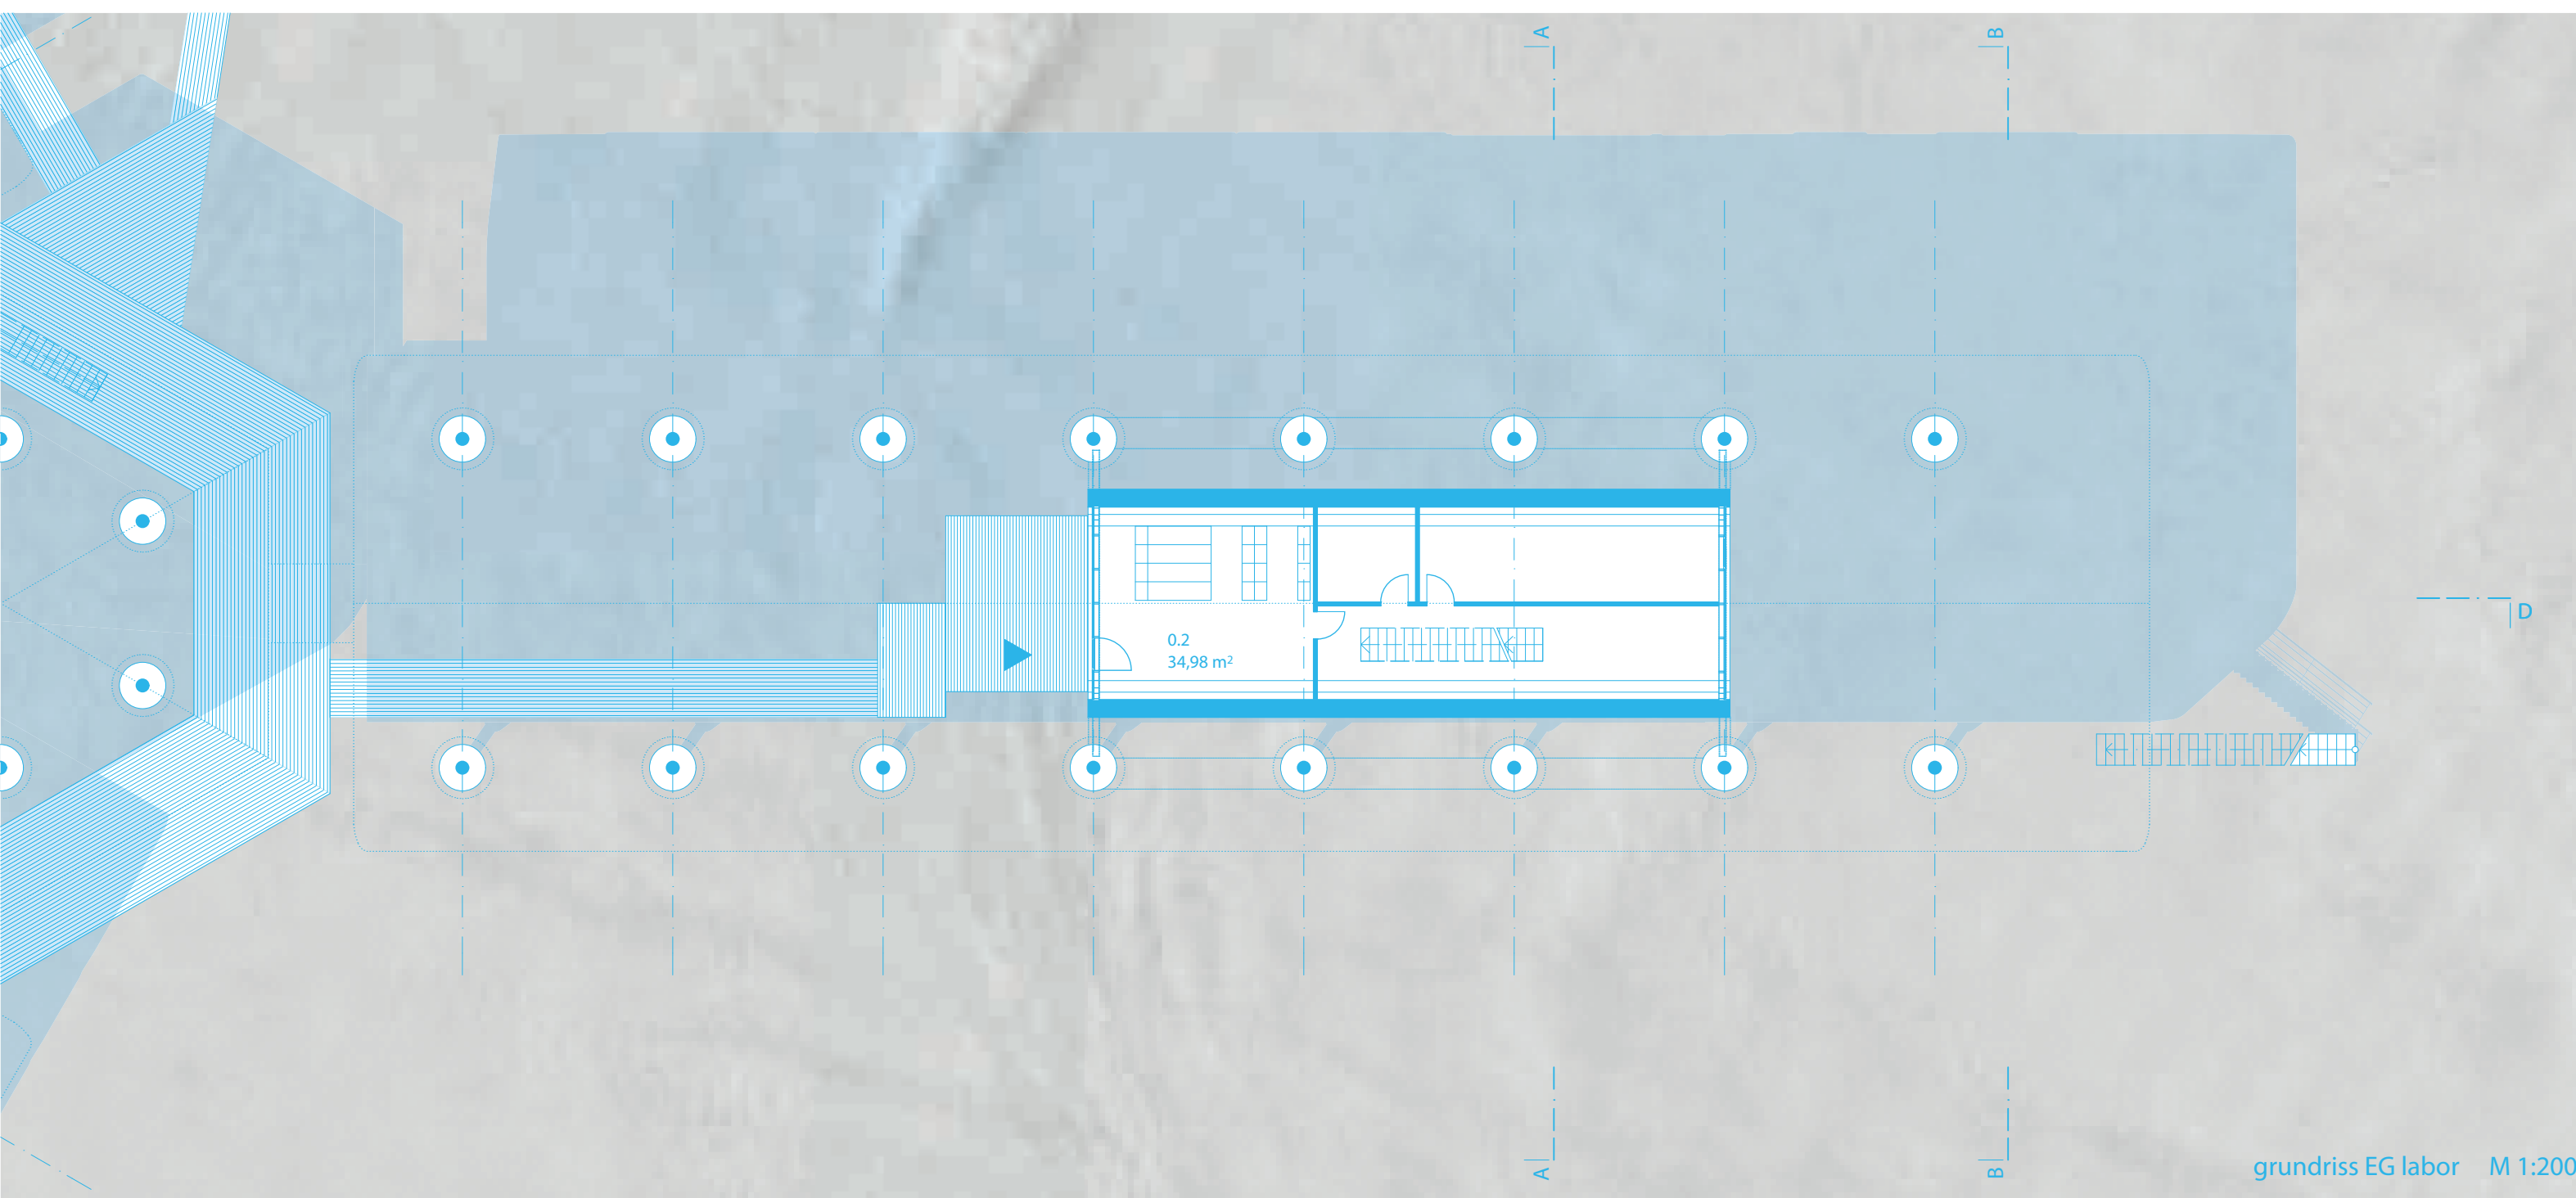


grundriss EG labor M 1:200

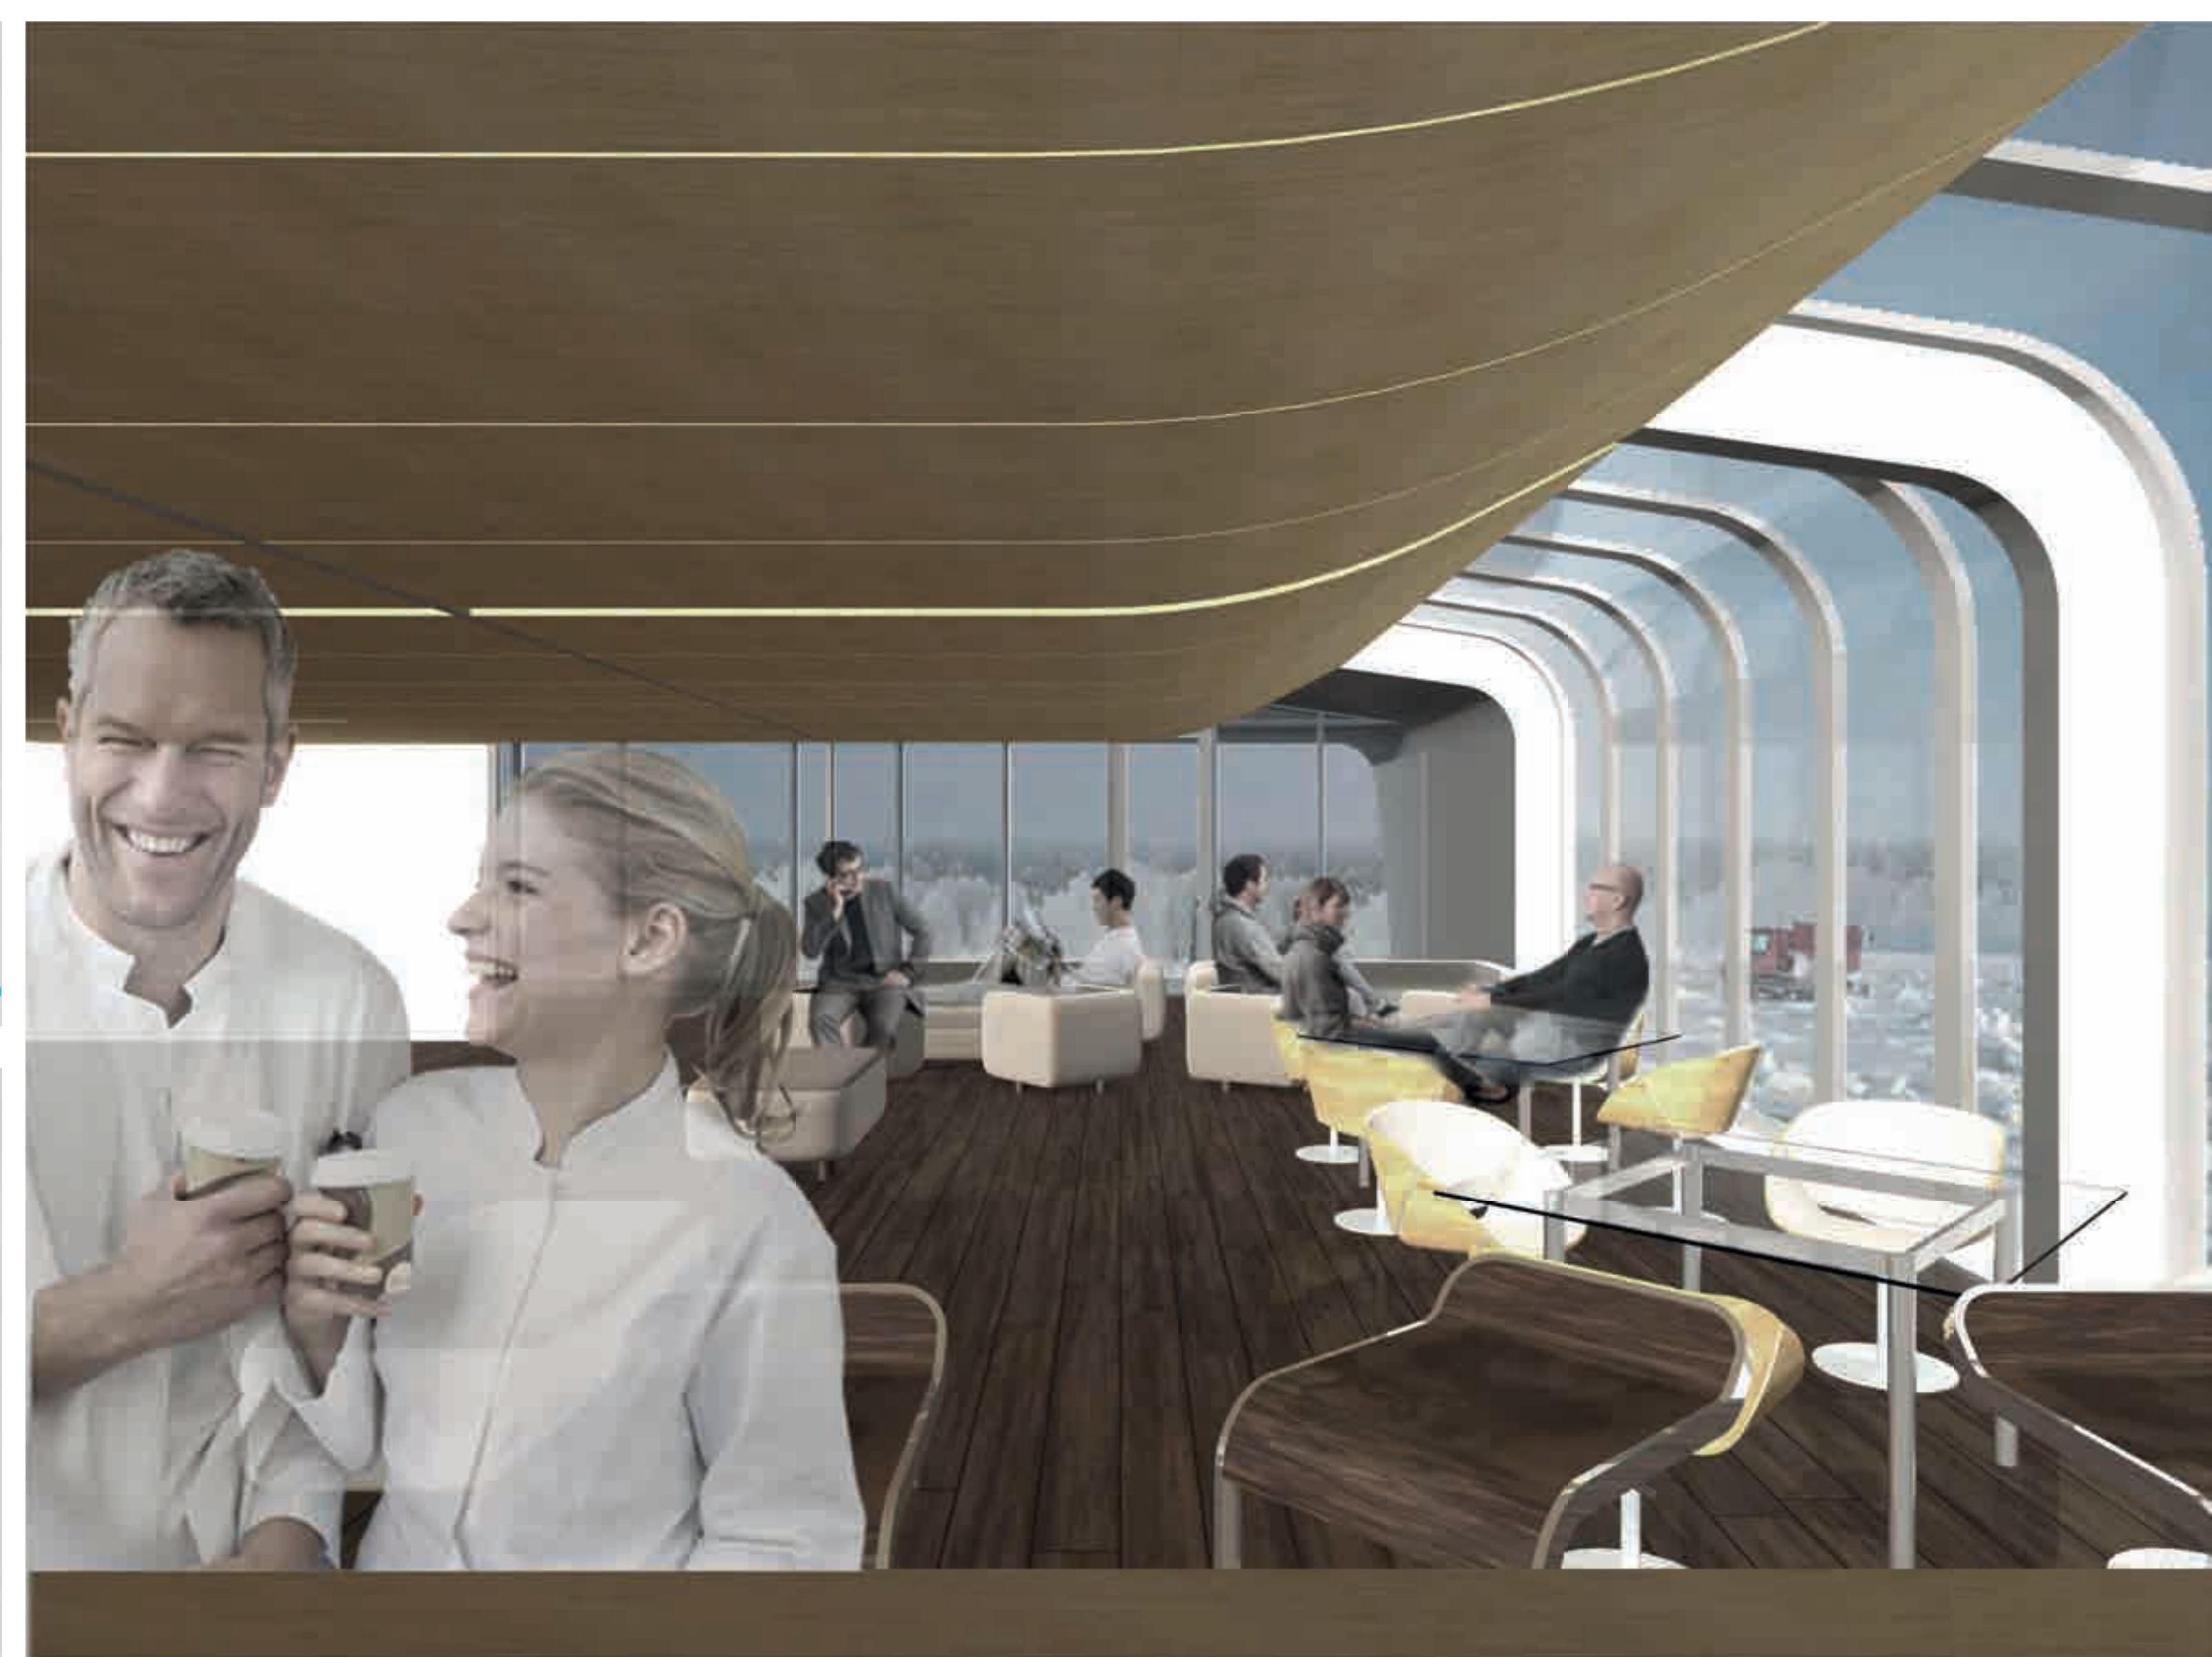


Labor:


0.2	Schleuse	2.5	Konferenz
2.10 - 2.13	Laborräume	2.6 - 2.7	Toiletten
2.21 - 2.24	Büros	2.8	Archiv
2.25	Gruppenraum	2.9	Lager
2.3	Besprechung 1	2.10	Teeküche
2.4	Besprechung 2	2.11	Lounge

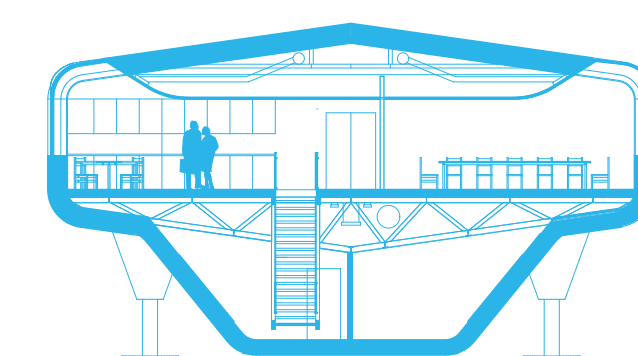


schnitt a-a M 1:200

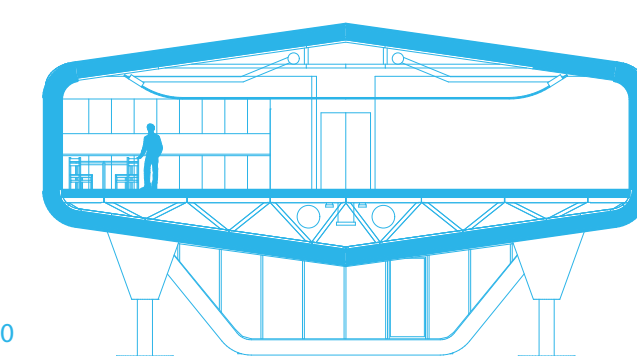


schnitt b-b M 1:200

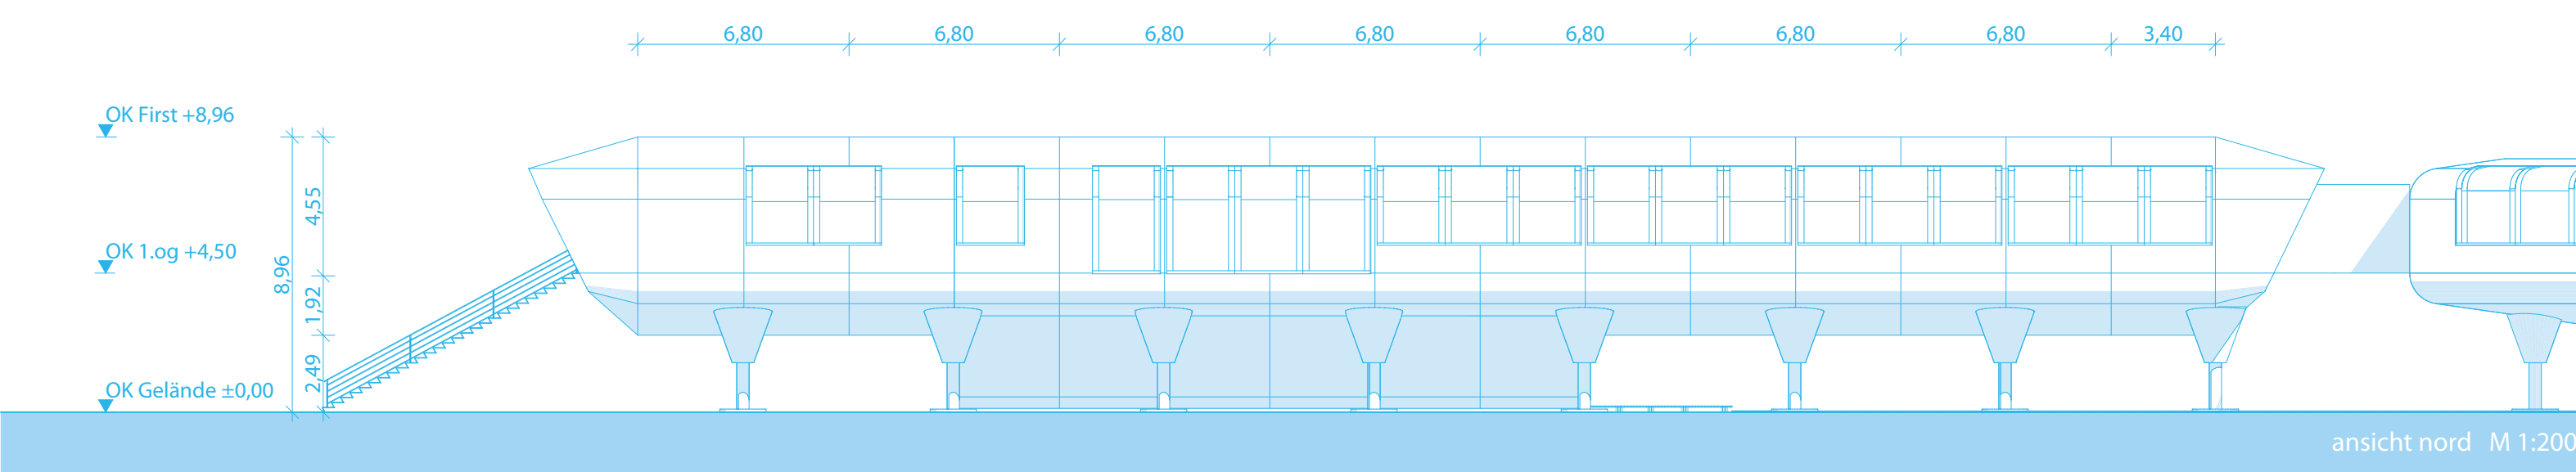


ansicht nord M 1:200

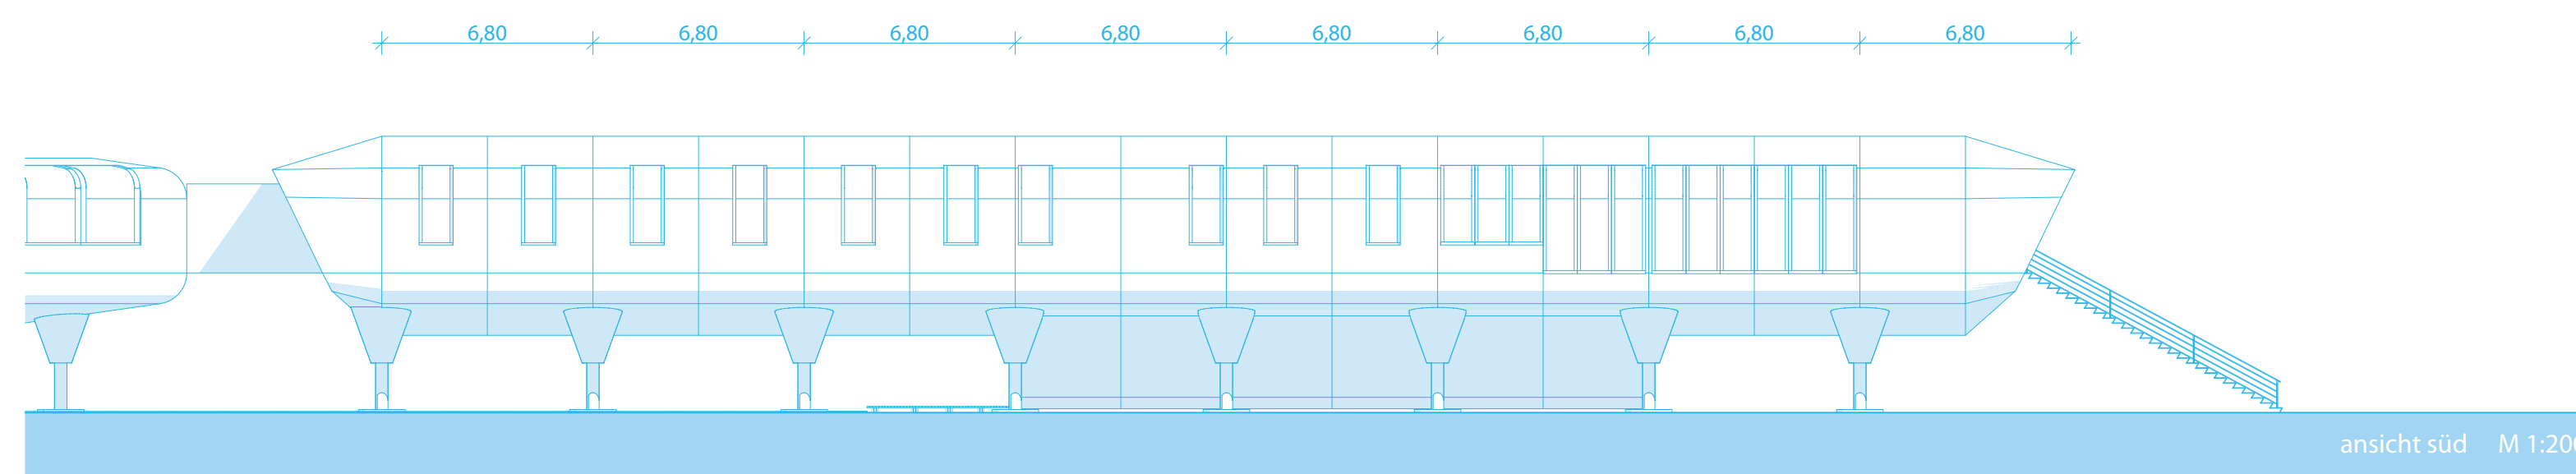

ansicht süd M 1:200

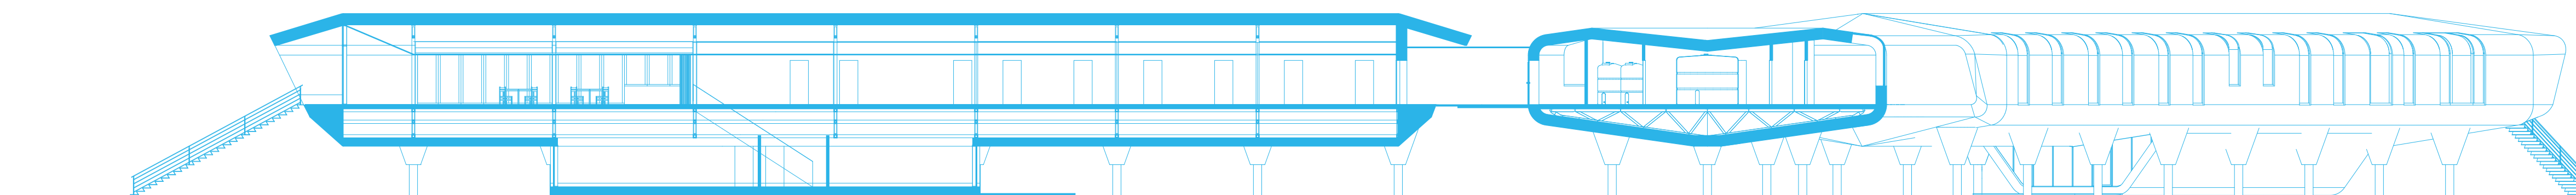

schnitt d-d M 1:200

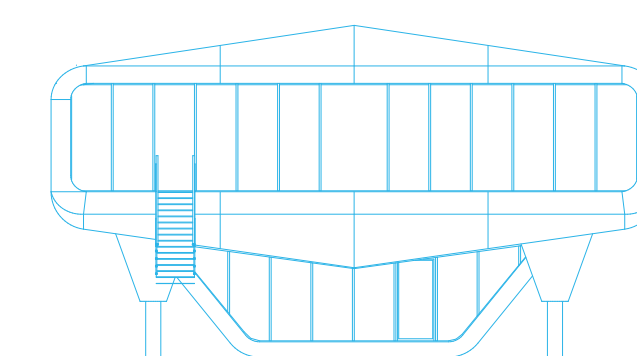

ansicht labor M 1:200



grundrisse u. ansichten labor M 1:200

