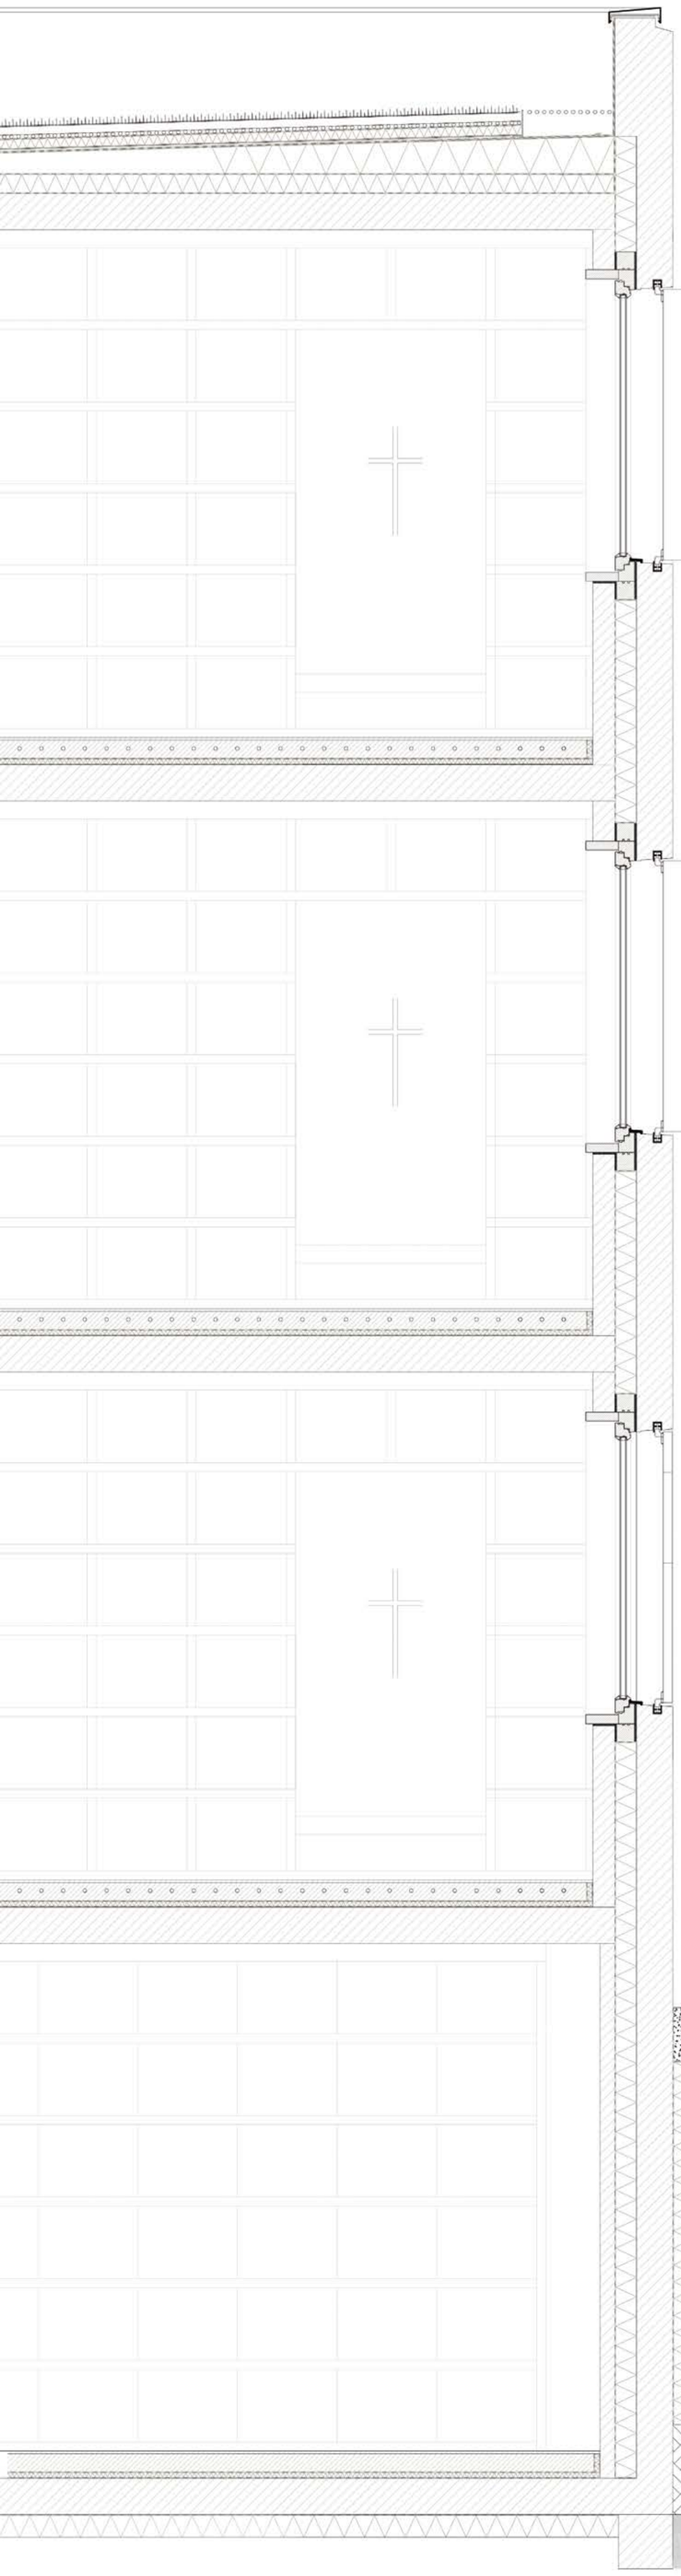

1
Dach-/ Attika Anschluss
Dachbegrünung
Vegetationstragschicht
Filterlage
Drän- und Speicherelement
Trennlage
PE Folie
18 cm Dämmung
PE Folie
10 cm Dämmung
Abdichtungsbahnen Polymerbitum
20 cm Sichtbeton Deckenplatte

2
Wandaufbau außen-innen
20 cm Sichtbeton bewehrt
12 cm Dämmung
Isokorb-Befestigung
12 cm Sichtbeton bewehrt

3
Fensterelemente
3 cm Klappläden
in Bewegungsschienen, Lärche
5 cm Holzfenster Lärche Lasiert

4
Bodenaufbau Wohnbereich
1,5 cm Verbundestrich, lasiert
10 cm Verbundestrich, integrierter Bodenheizung
PE Folie
2,5 cm Hartschaum Trittschalldämmung
20 cm Sichtbeton Deckenplatte

5
Fundamentaufbau
1,5 cm Verbundestrich, lasiert
10 cm Verbundestrich
PE Folie
2,5 cm Hartschaum Dämmung
20 cm Sichtbeton Deckenplatte
Abdichtungsbahnen Polymerbitum
12 cm Perimeterdämmung
30 cm Streifenfundament

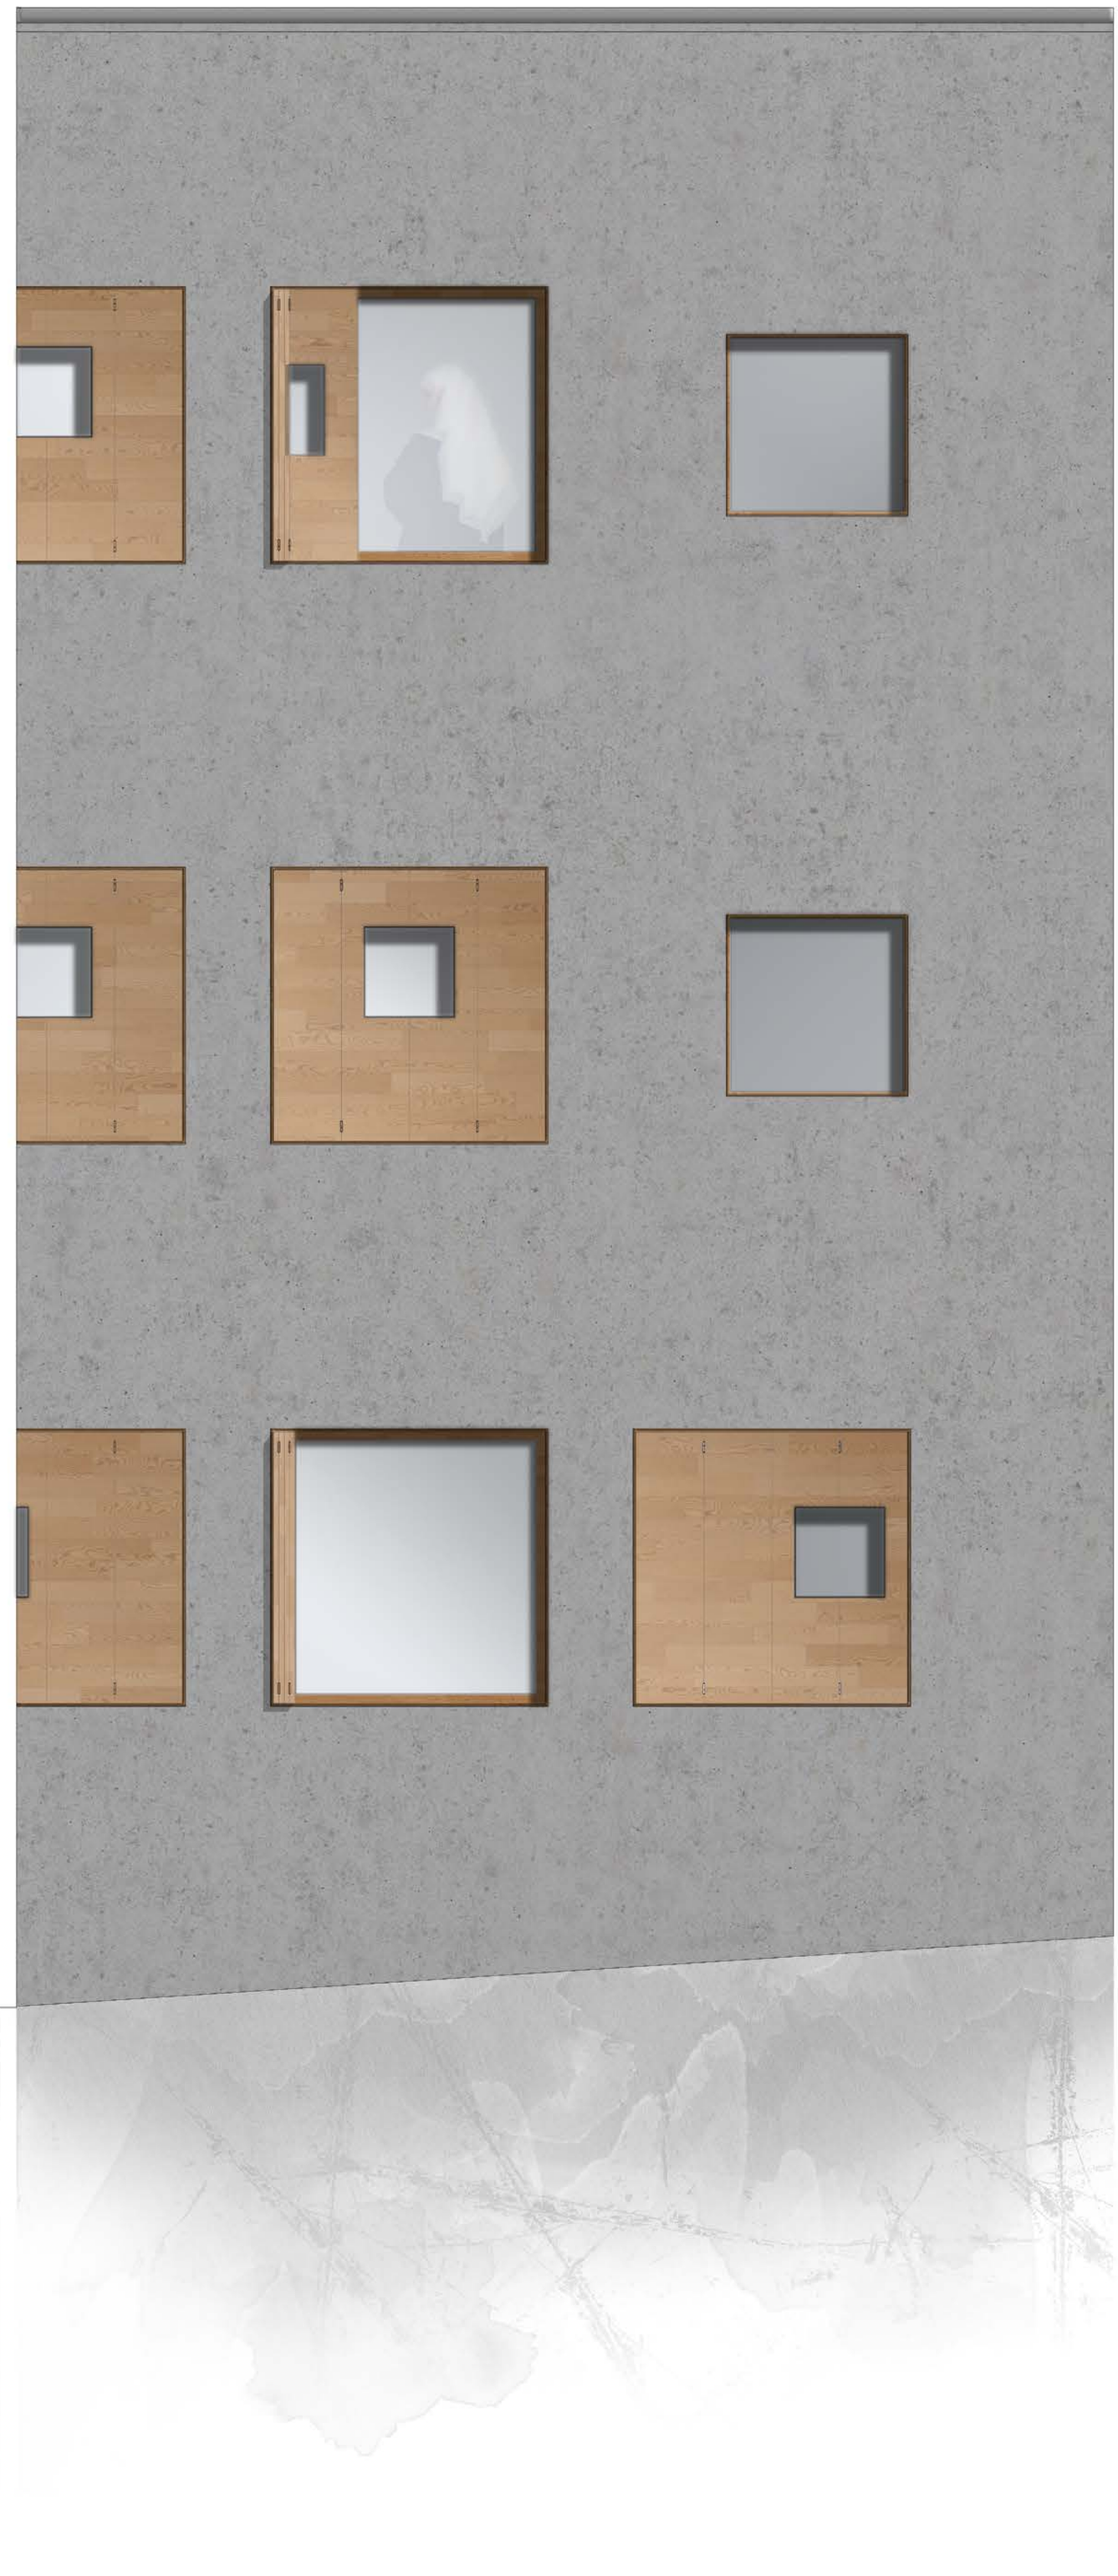

Schnitt CC M1:200

M1:20 Fassadendetail