Hessenwaldschule Schnitt A-A

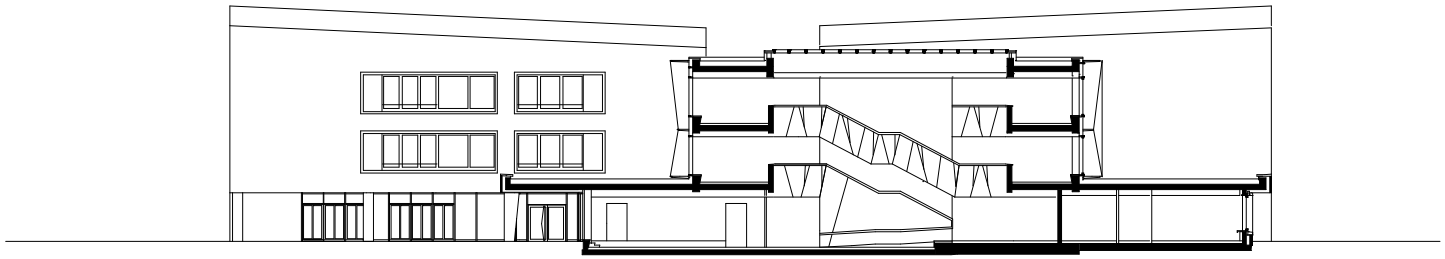

0 5 10

wulf
architekten