


Typologische
Erweiterung
als Maisonette

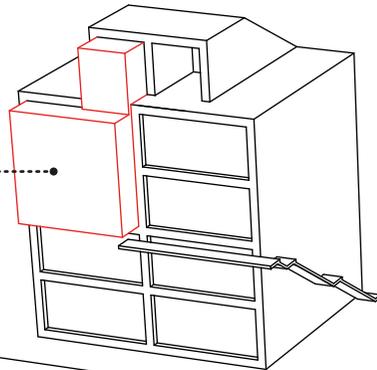


Erweiterter
Rohbau

Gebäudehülle

1050,-€/qm

(KG 300 + 400)

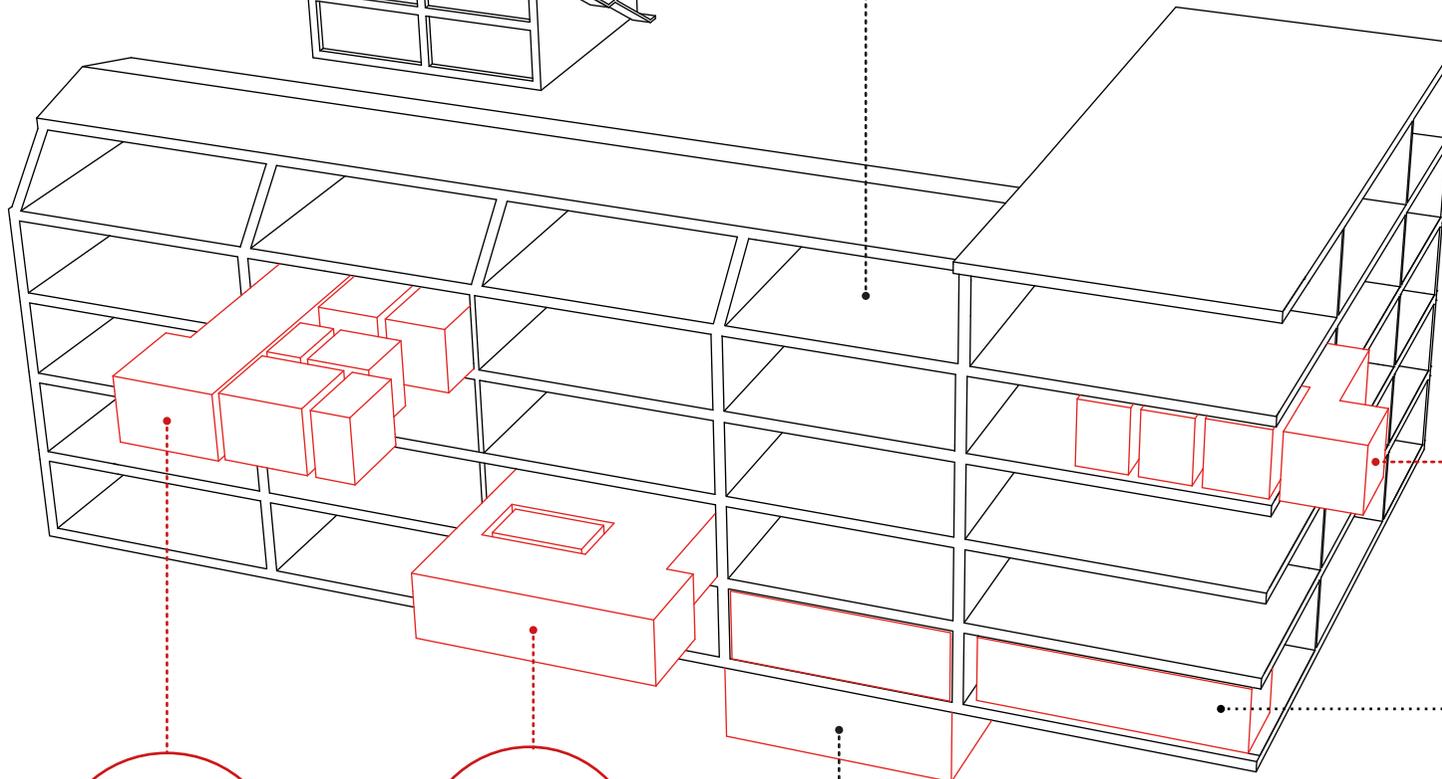

Selbstausbau

Ausbau Eigenleistung

+ ???,-€/qm

(KG 300 + 400)

Standard
Loft

Ausbaupaket

+ 210,-€/qm

(KG 300 + 400)

BHKW zur eigenen
Stromerzeugung

Standard
Wohnung

Ausbaupaket

+ 420,-€/qm

(KG 300 + 400)

Gewerbe
Feinkostladen