


ANSICHT SÜD - WEST M 1:150

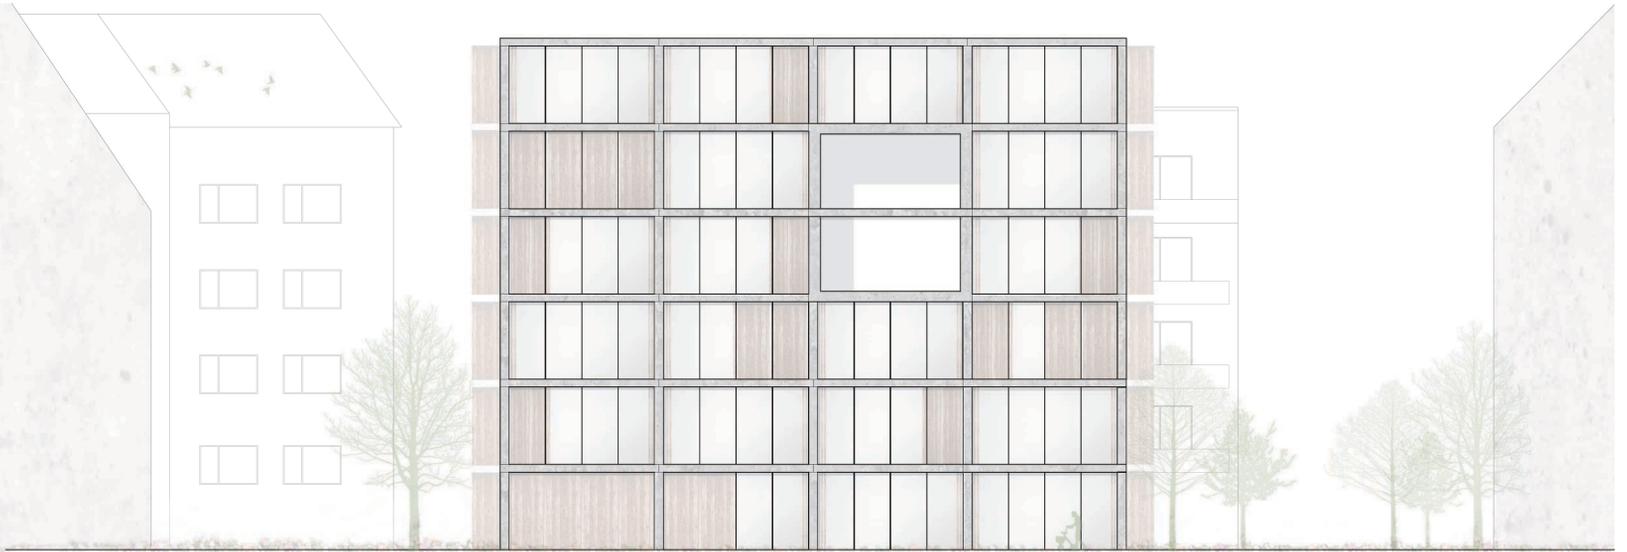

ANSICHT NORD - OST M 1:150



ANSICHT NORD - WEST M 1:150



ANSICHT SÜD - OST M 1:150

MODULARES MEHRGENERATIONENHAUS

BACHELORENTWURF SoSe 2018
 ALLE UNTER EINEM DACH
 WOHNPROJEKT MEHRGENERATIONEN AM RINGGLEIS.
 Prof. W. KAAG - INSTITUT F. BAUKONSTRUKTION

HENRIETTE WEBER 4513950