


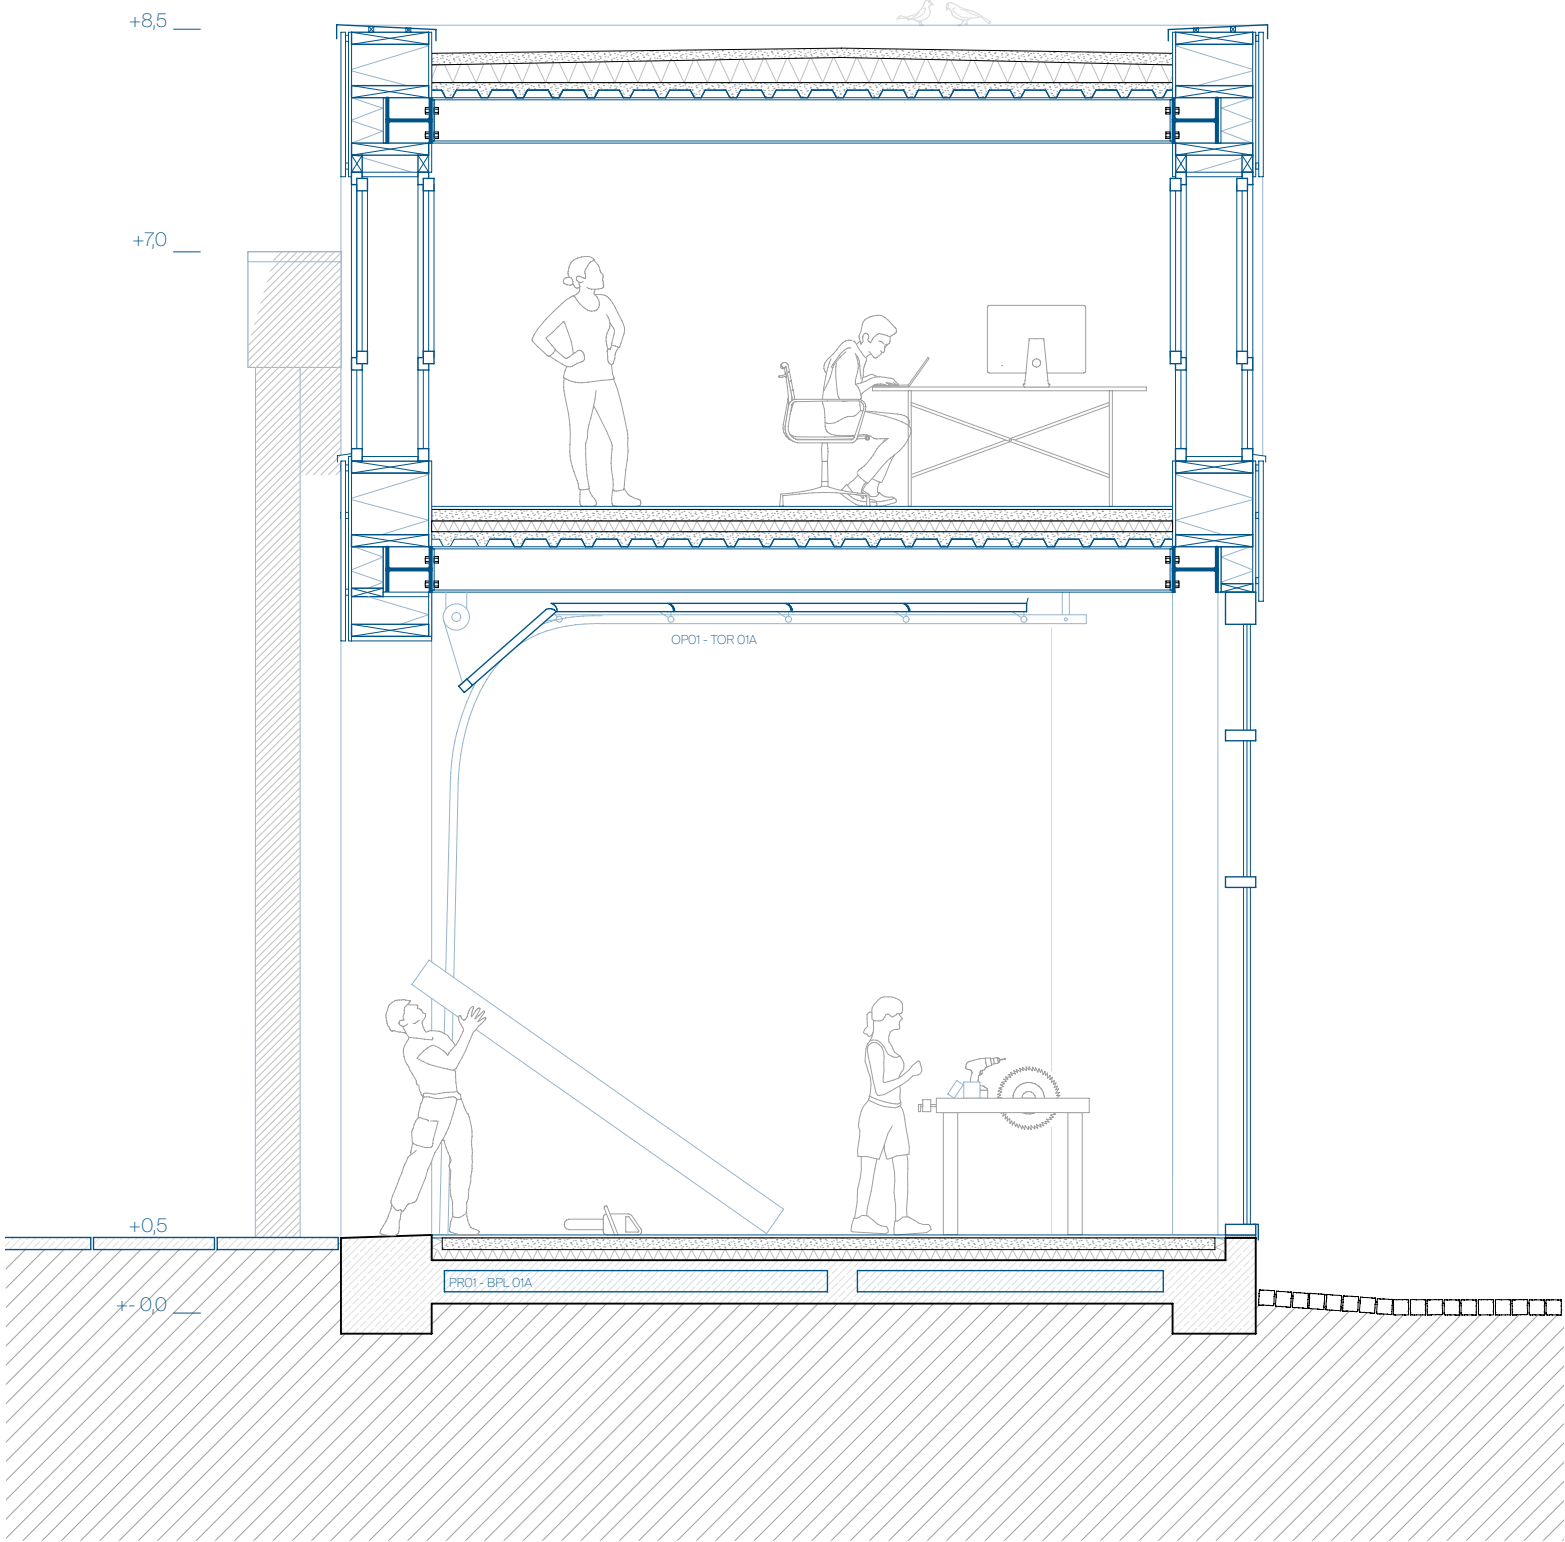

Fassadenaufbau:

Wellblech (BA01 FAS 01A)	40 mm
Hinterlüftung (EW01 - HBA 01A)	20mm
Fassadenbahn	18 mm
Schalungsbrett (AW02 - SLB 01A)	500 mm
Strohdämmung (HBLL - DAM 01A)	20 mm
Sperrholzbrett	

Dachaufbau:

Dachbegrünung	100 mm
Dachabdichtung	
Gefälledämmung	200 mm
Spitterschüttung	100 mm
Notabdichtung	
Trapezblech (AS01 FAS 01A)	60 mm

Bodenaufbau:

Eichenparkett (OP01 - HPK 01A)	20 mm
Trockenestrich	70 mm
Trittschalldämmung	70 mm
Spitterschüttung	100 mm
Trapezblech (AS01 FAS 01A)	60 mm

(XX01 - XXX 01A) - Bauteilnummer im Bauteilkatalog

