
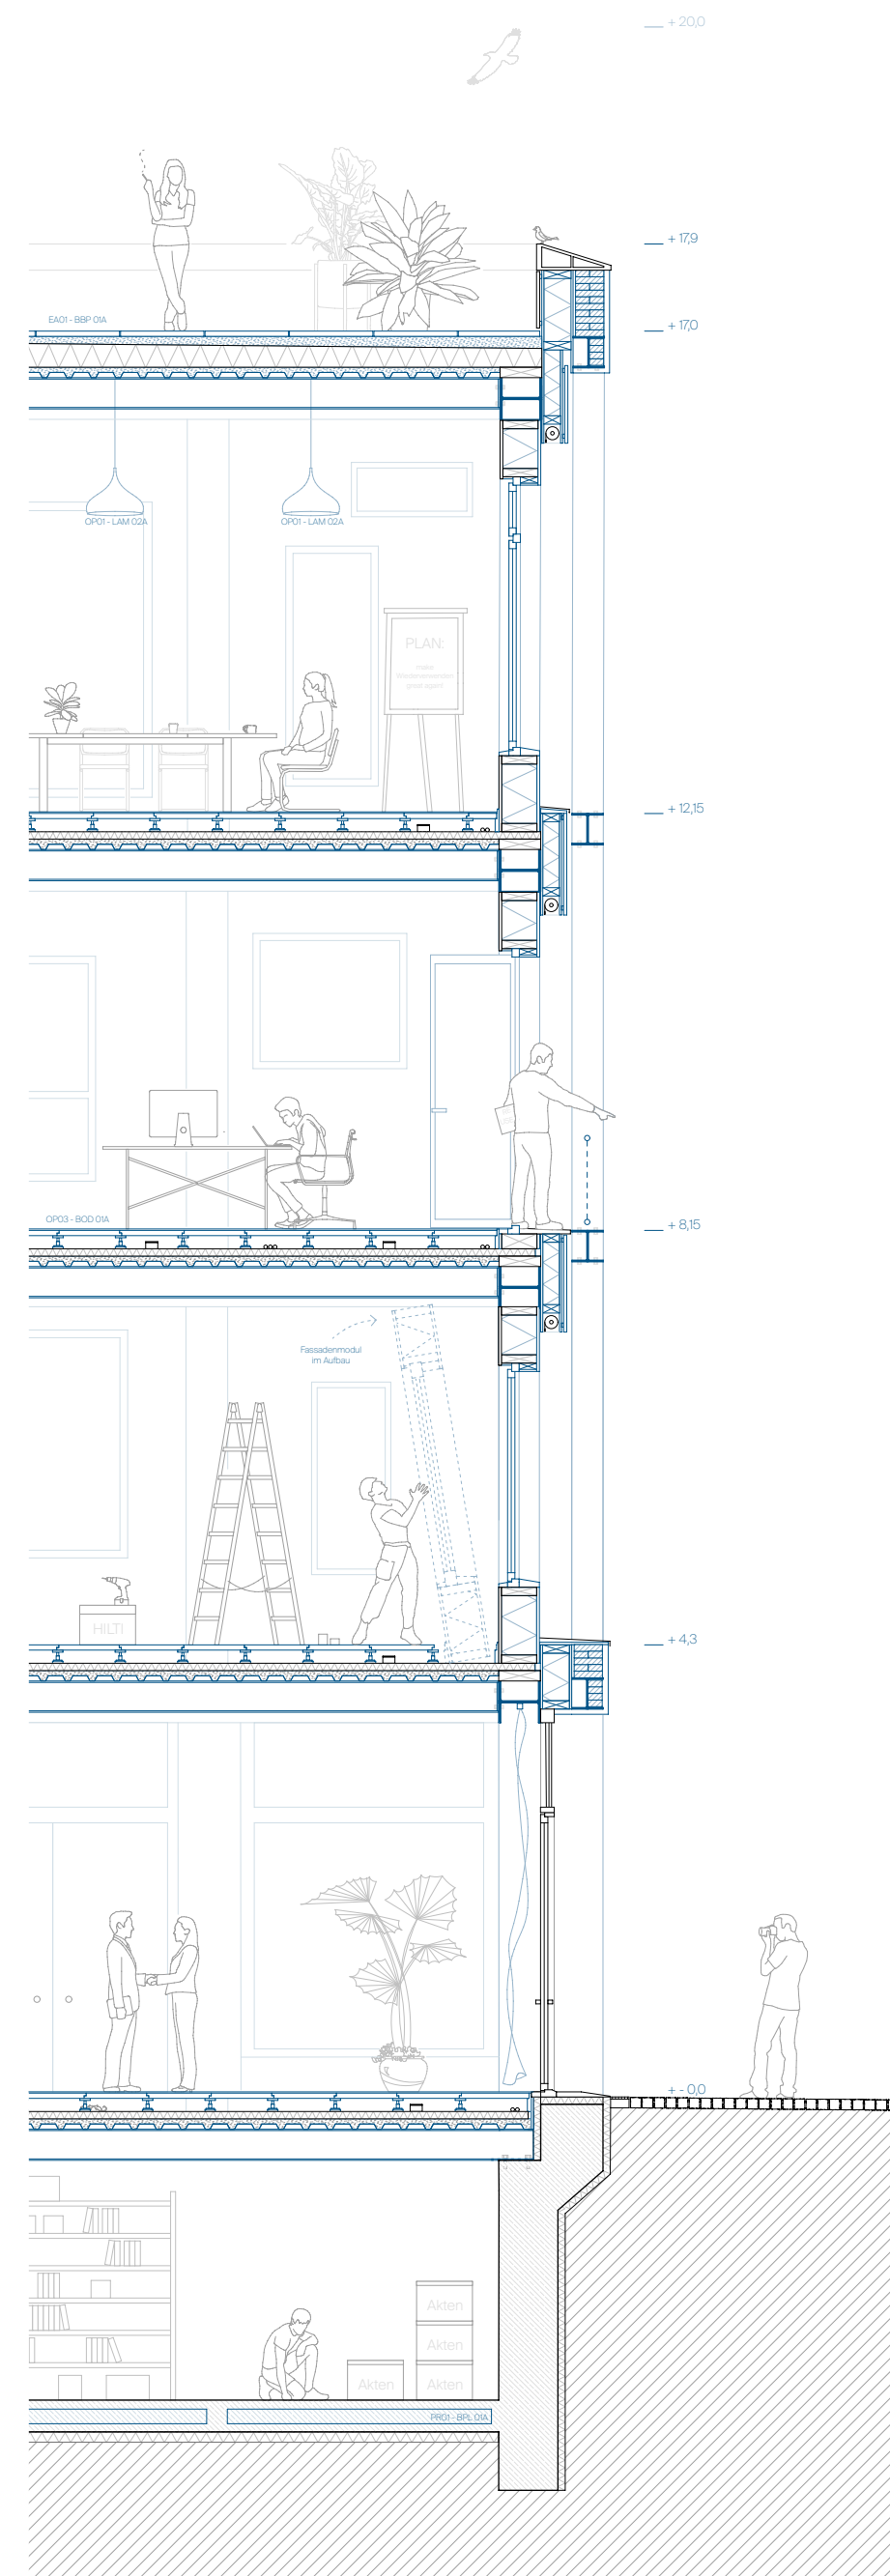


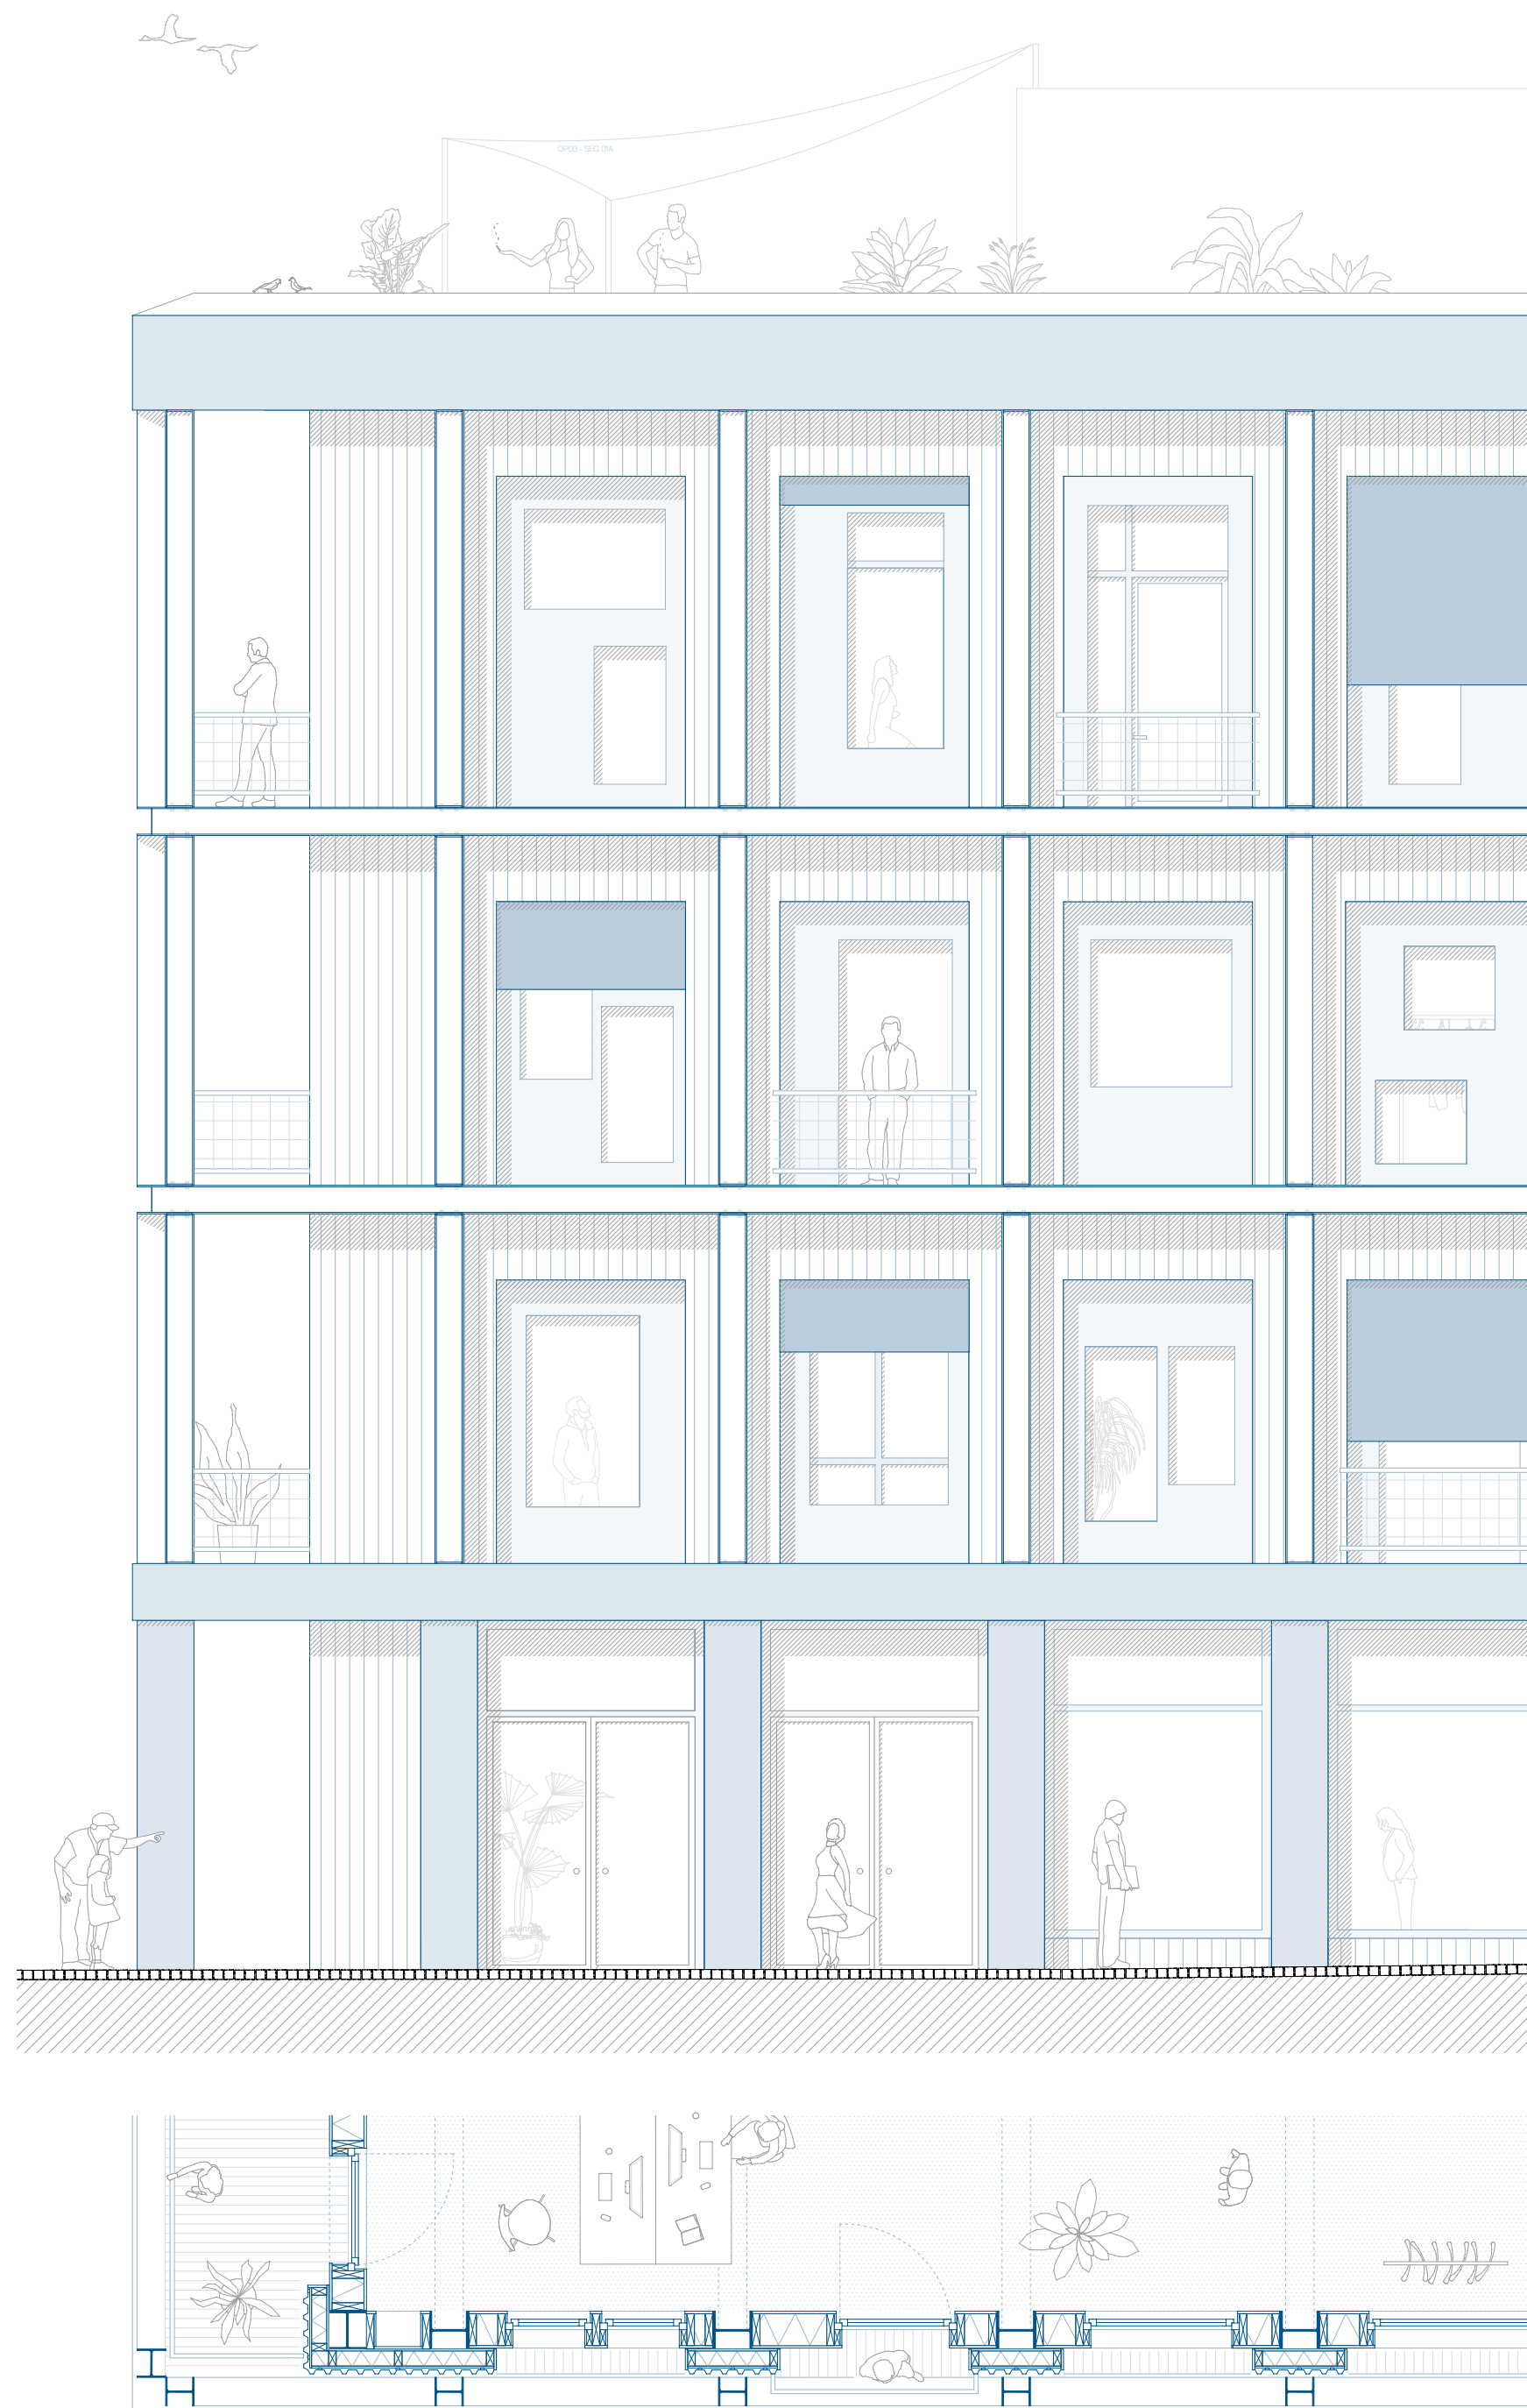

Fassadenaufbau:

Weilblech (EOW01/02 FAS - 01A)	40 mm
Hinterlüftung (EW01 - HBA 01A)	20mm
Fassadenbahn	
Schalungsbrett (AW02 - SLB 01A)	18 mm
Dämmung (OP03 - DÄM 01A)	160 mm
Schalungsbrett (AW02 - SLB 01A)	18 mm

Fassadenmodul:

Aluminiumblech grün	1,5 mm
Fassadenbahn	
OSB Platte (OP05 - OSB 01A)	20 mm
Dämmung (OPXX - DÄM XXX)	33 mm
Sperrholzplatte	20 mm

Dachaufbau:

Betonplatten (EA01 - BBP 01A)	80 mm
Schüttung	100 mm
Dachabdichtung	
Gefälledämmung	200 mm
Spaltschüttung	100 mm
Notabdichtung	
Trapezblech (AS01 FAS 01A)	60 mm

Bodenaufbau:

Eichenparkett (OP01 - HPK 01A)	20 mm
Doppelboden (OP03 - BOD 01A)	50 mm
Installationsschicht	120 mm
Trittschalldämmung	80 mm
Spaltschüttung	100 mm
Trapezblech (AS01 FAS 01A)	60 mm

(XX01 - XXX 01A) - Bauteilnummer im Bauteilkatalog