


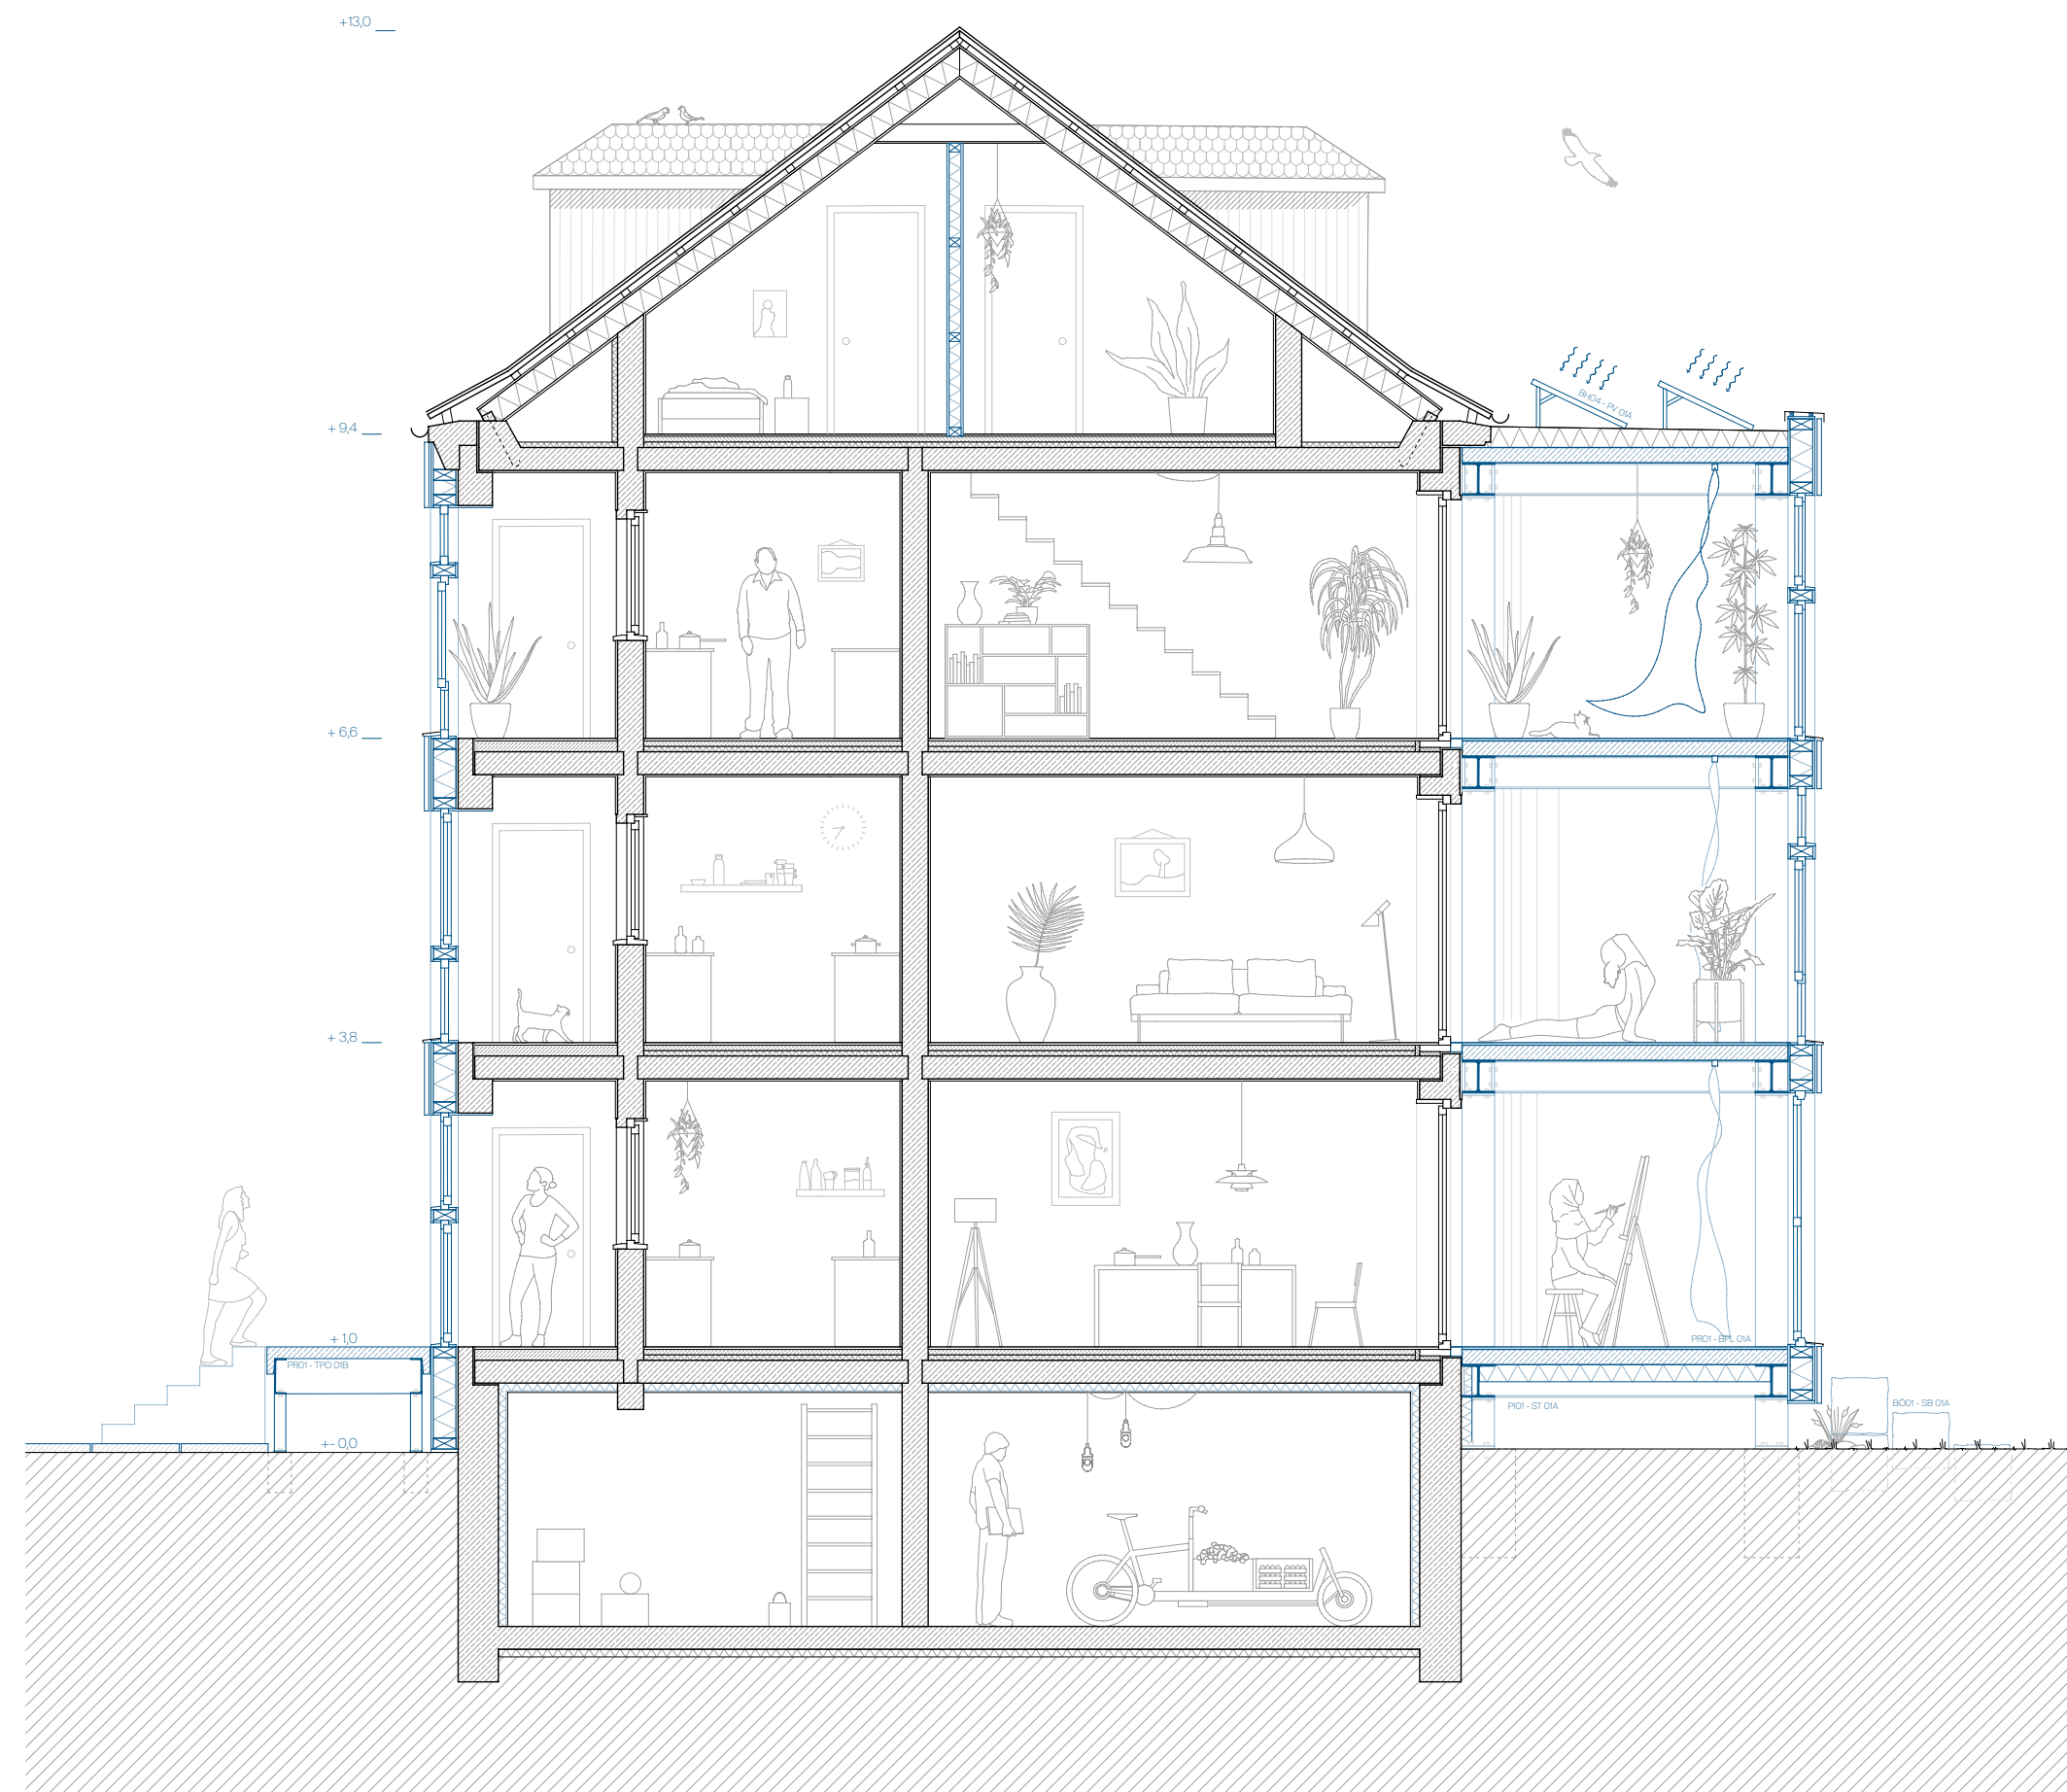

Fassadenaufbau:

Trapezblech (EOW01/2 - FAS 01A)	50 mm
Hinterlüftung (EW01 - HBA 01A)	20mm
Fassadenbahn	
Schalungsbrett (AW02 - SLB 01A)	18 mm
Dämmung (OP03 - DÄM 01A)	200 mm
Sperrholzbrett	20 mm

Dachaufbau:

PV-Paneele (BH04 - PV 01A)	
Dachabdichtung	200 mm
Gefälledämmung	
Notabdichtung	
Stahlbeton Deckenplatte (PRO1 - BPL 01A)	140 mm

Bodenaufbau:

Aufbereitete Betonschicht	20 mm
Stahlbeton Deckenplatte (PRO1 - BPL 01A)	140 mm
Konstruktion:	
Stahlträger HEB 300 (PI01 - ST 01A)	

(XX01 - XXX 01A) - Bauteilnummer im Bauteilkatalog

