

GRUNDSTÜCKSGRENZE

1 PKW Stellplatz 2,50 x 5,00m



1 PKW Stellplatz 2,50 x 5,00m

GESAMTMASS

INNENRAUMMASS

ÖFFNUNGSMASS (Rohbau)

ÖFFNUNGSMASS (Fassade)

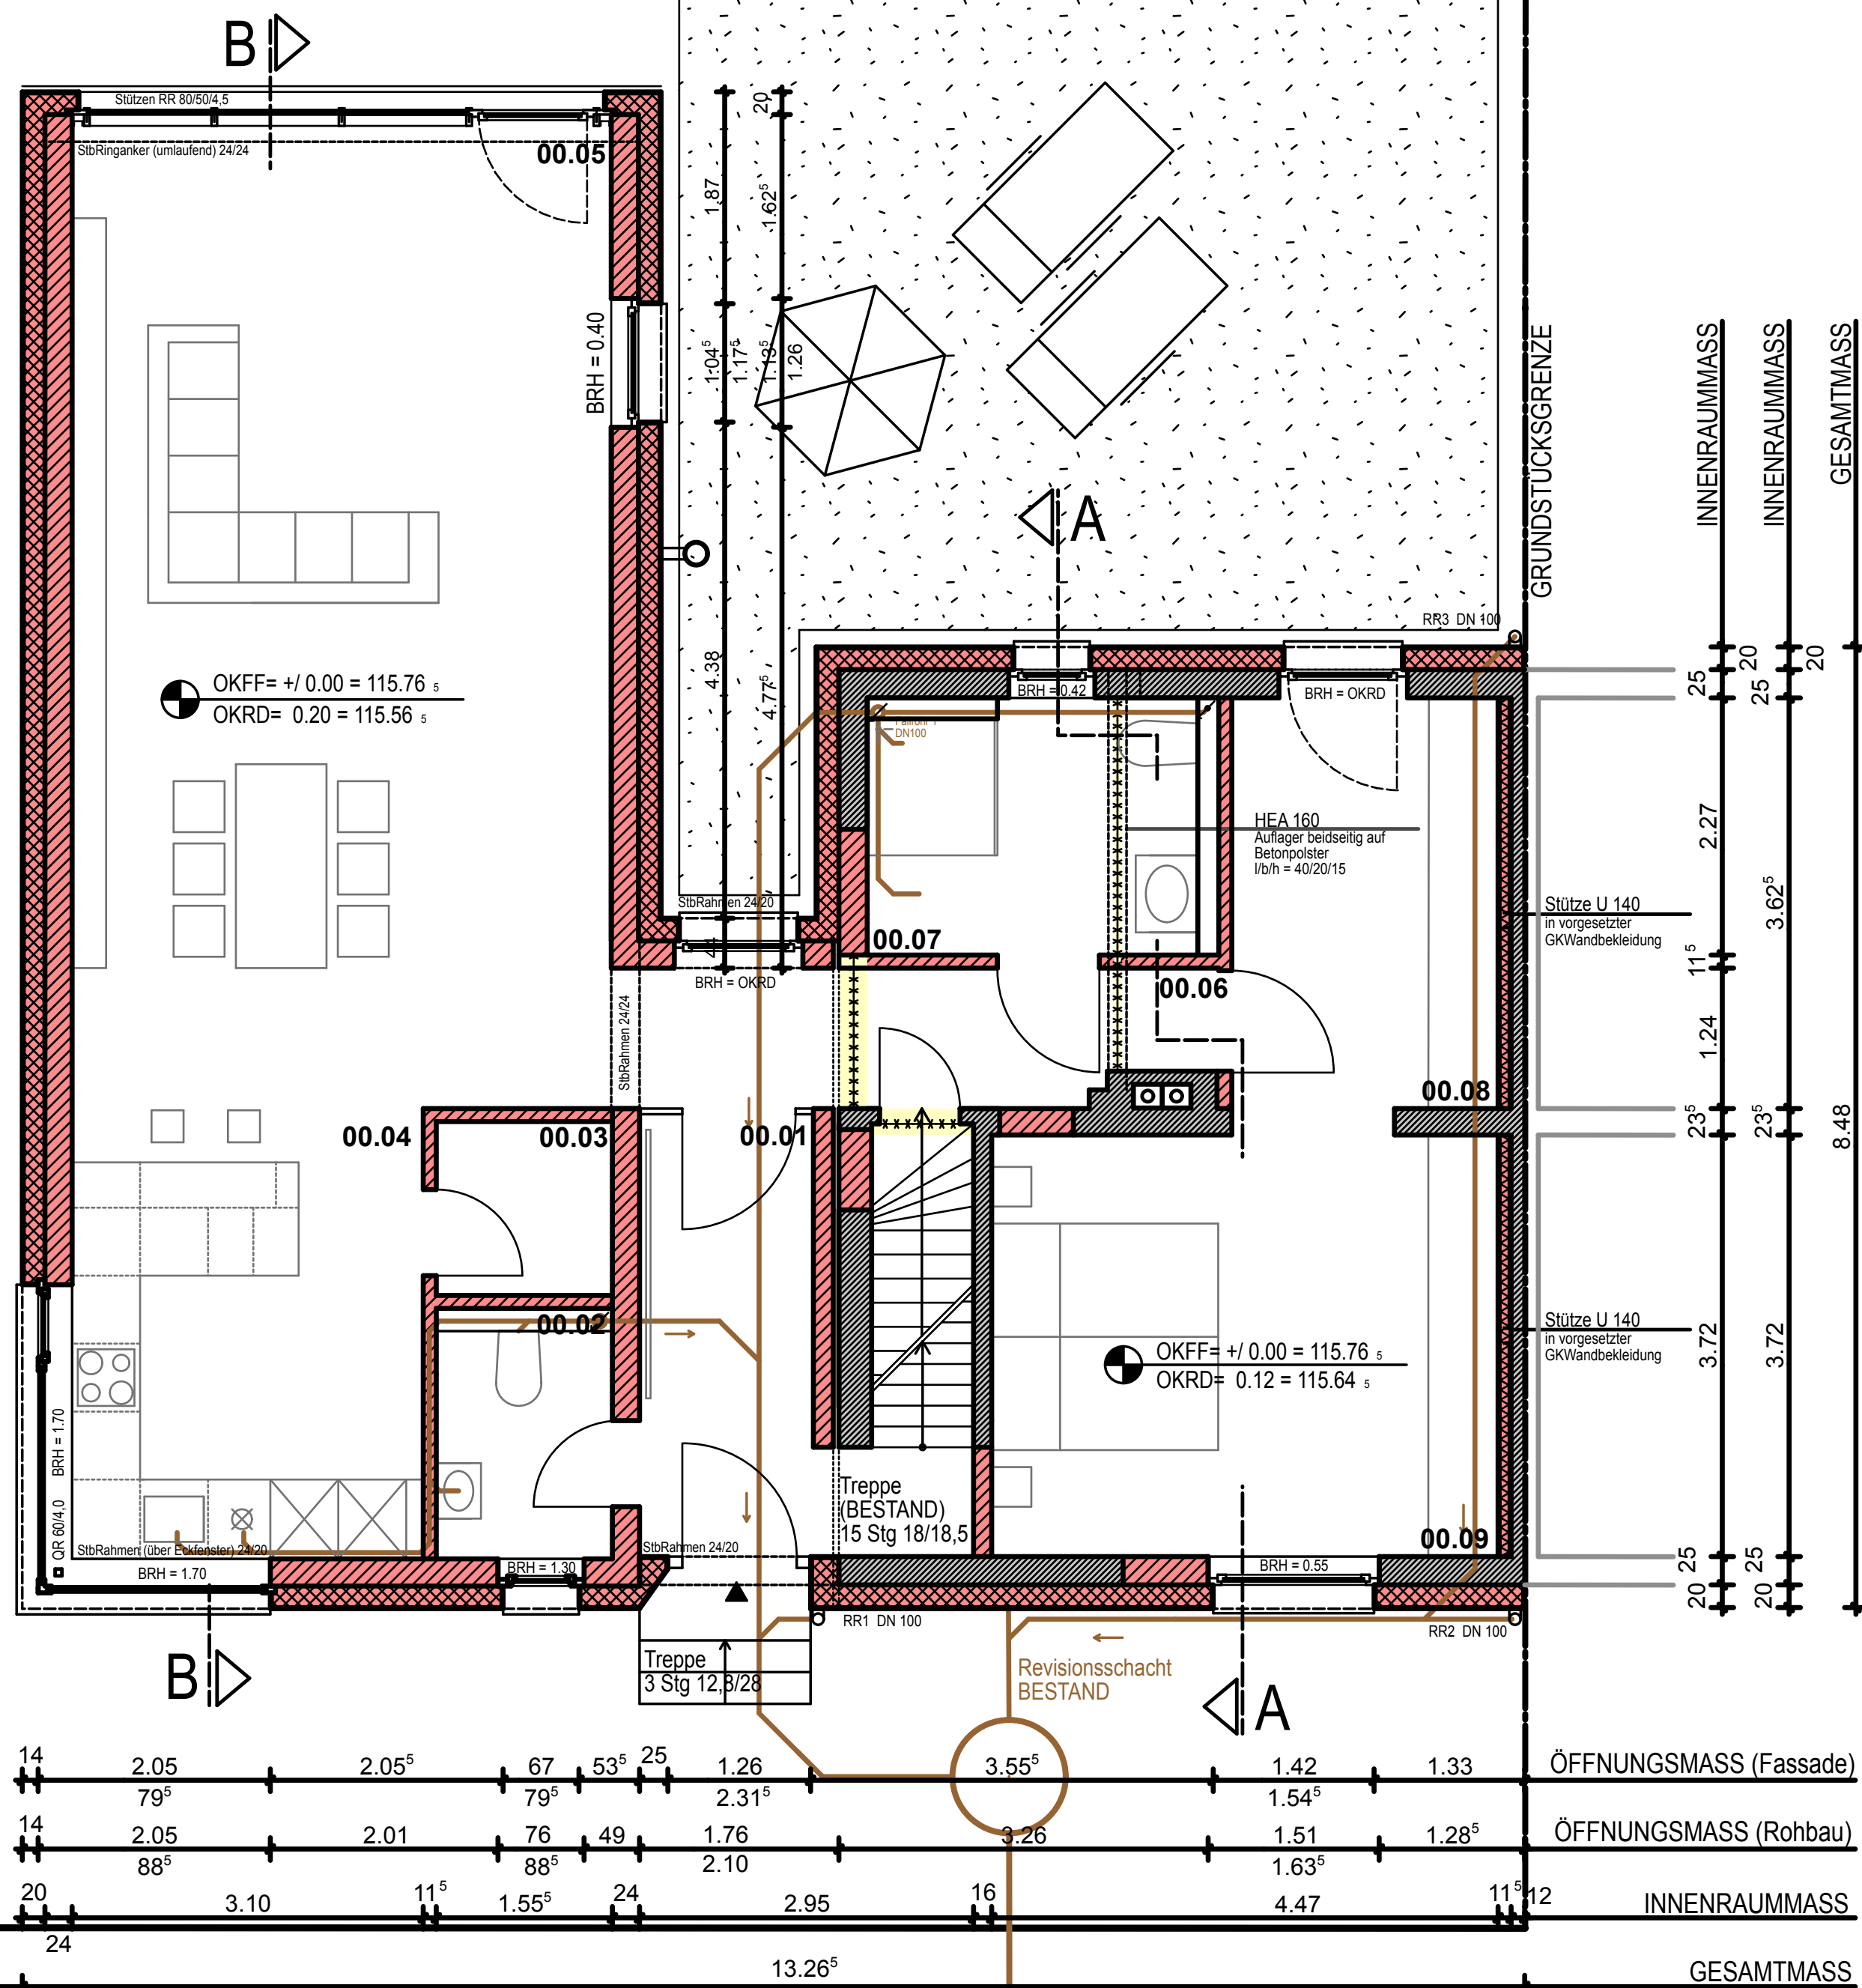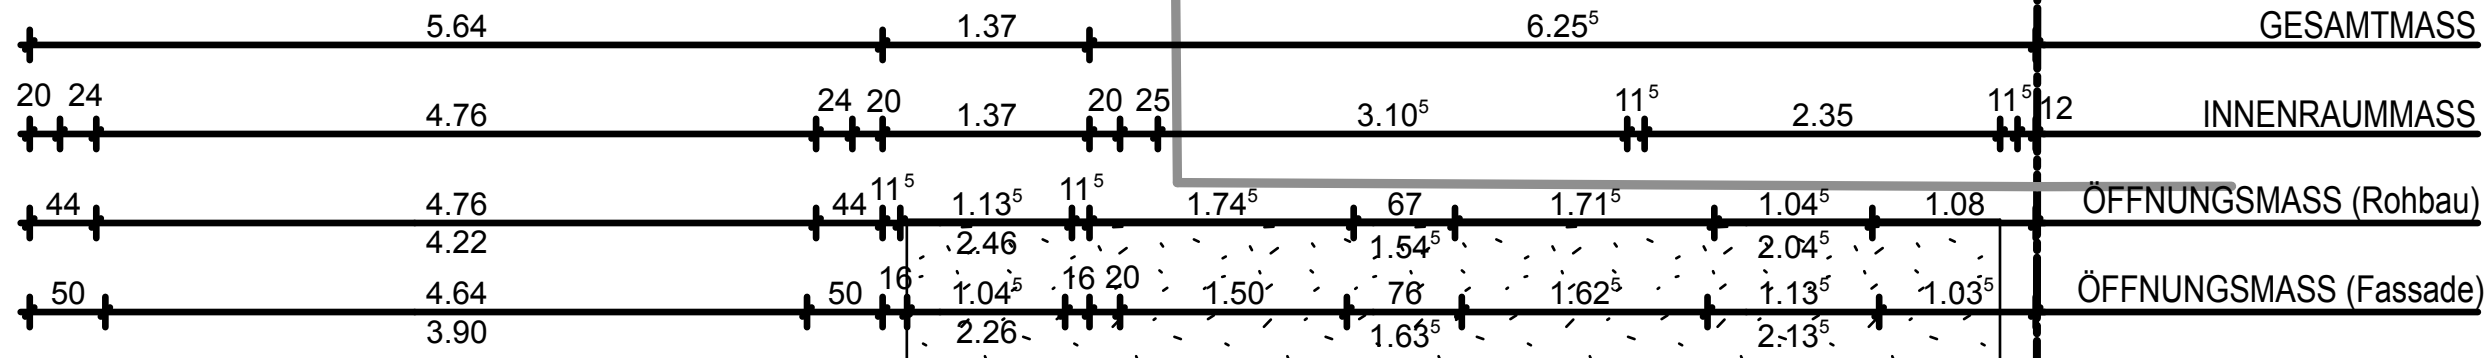

INNENRAUMMASS

INNENRAUMMASS

GESAMTMASS

GRUNDSTÜCKSGRENZE

ÖFFNUNGSMASS (Fassade)

ÖFFNUNGSMASS (Rohbau)

INNENRAUMMASS

GESAMTMASS