


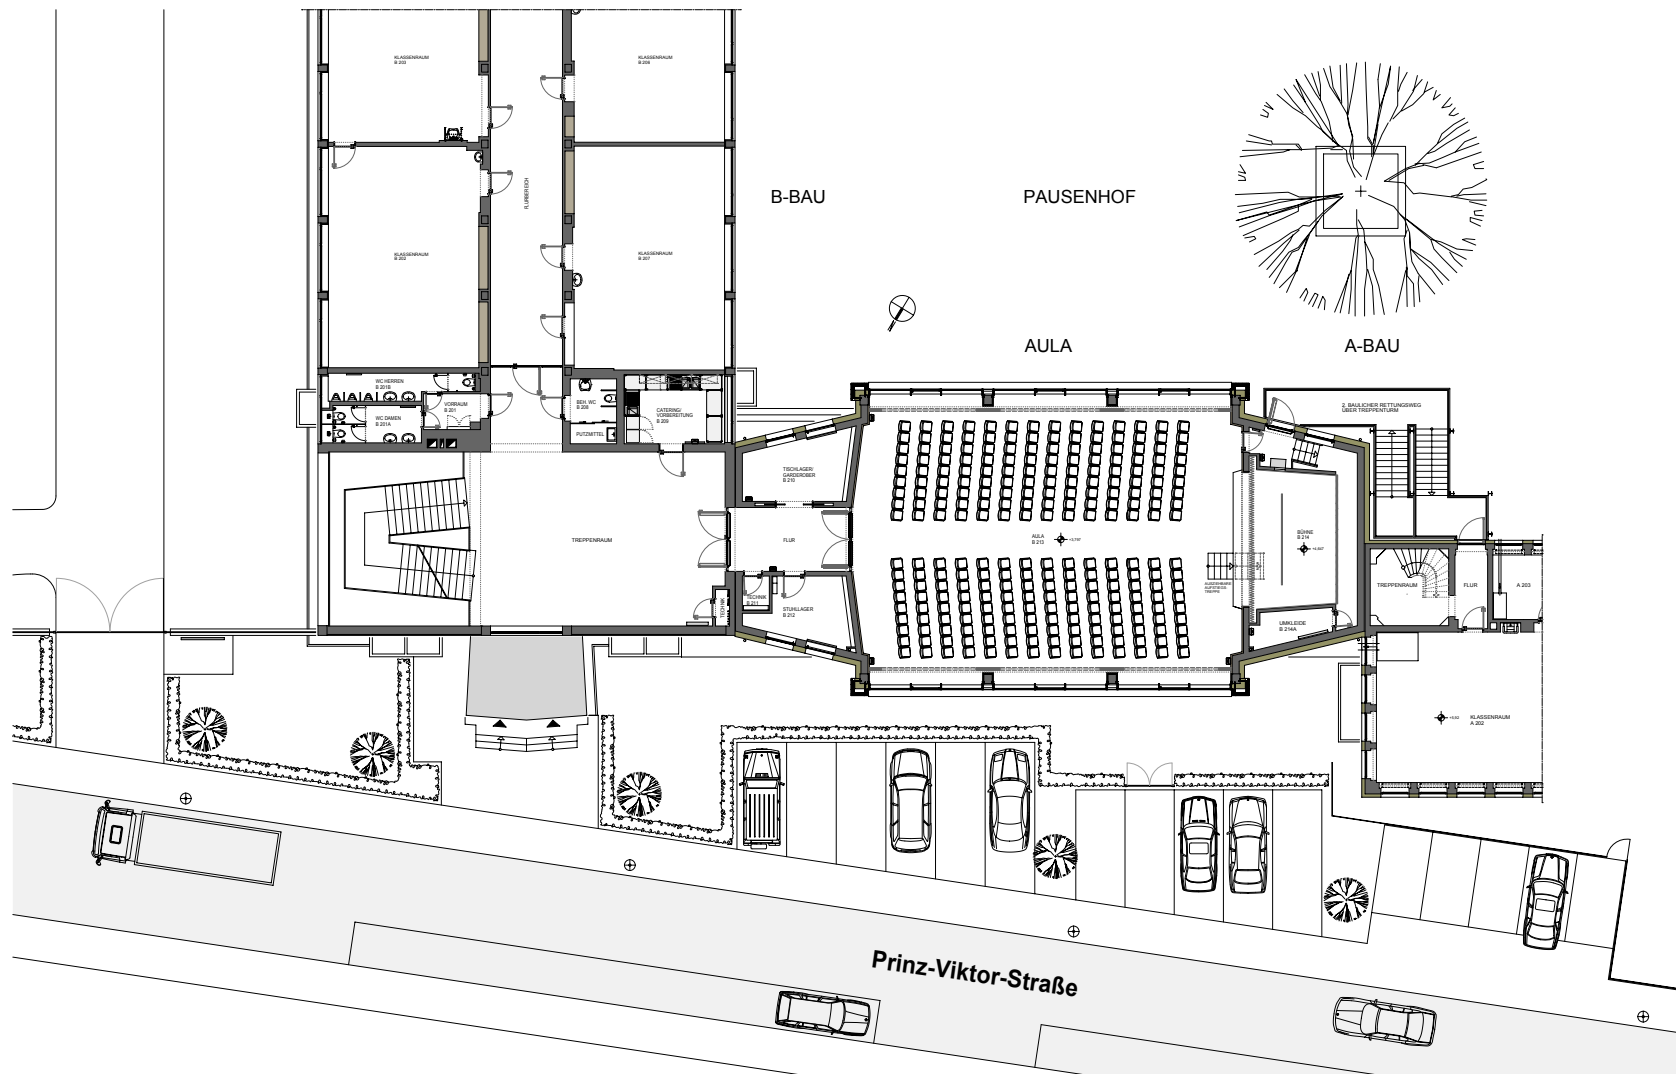

**AULA DAVID-ROENTGEN-SCHULE
GRUNDRISS 1.OBERGESCHOSS**

Architekturbüro Petry GmbH

Architekten - Ingenieure