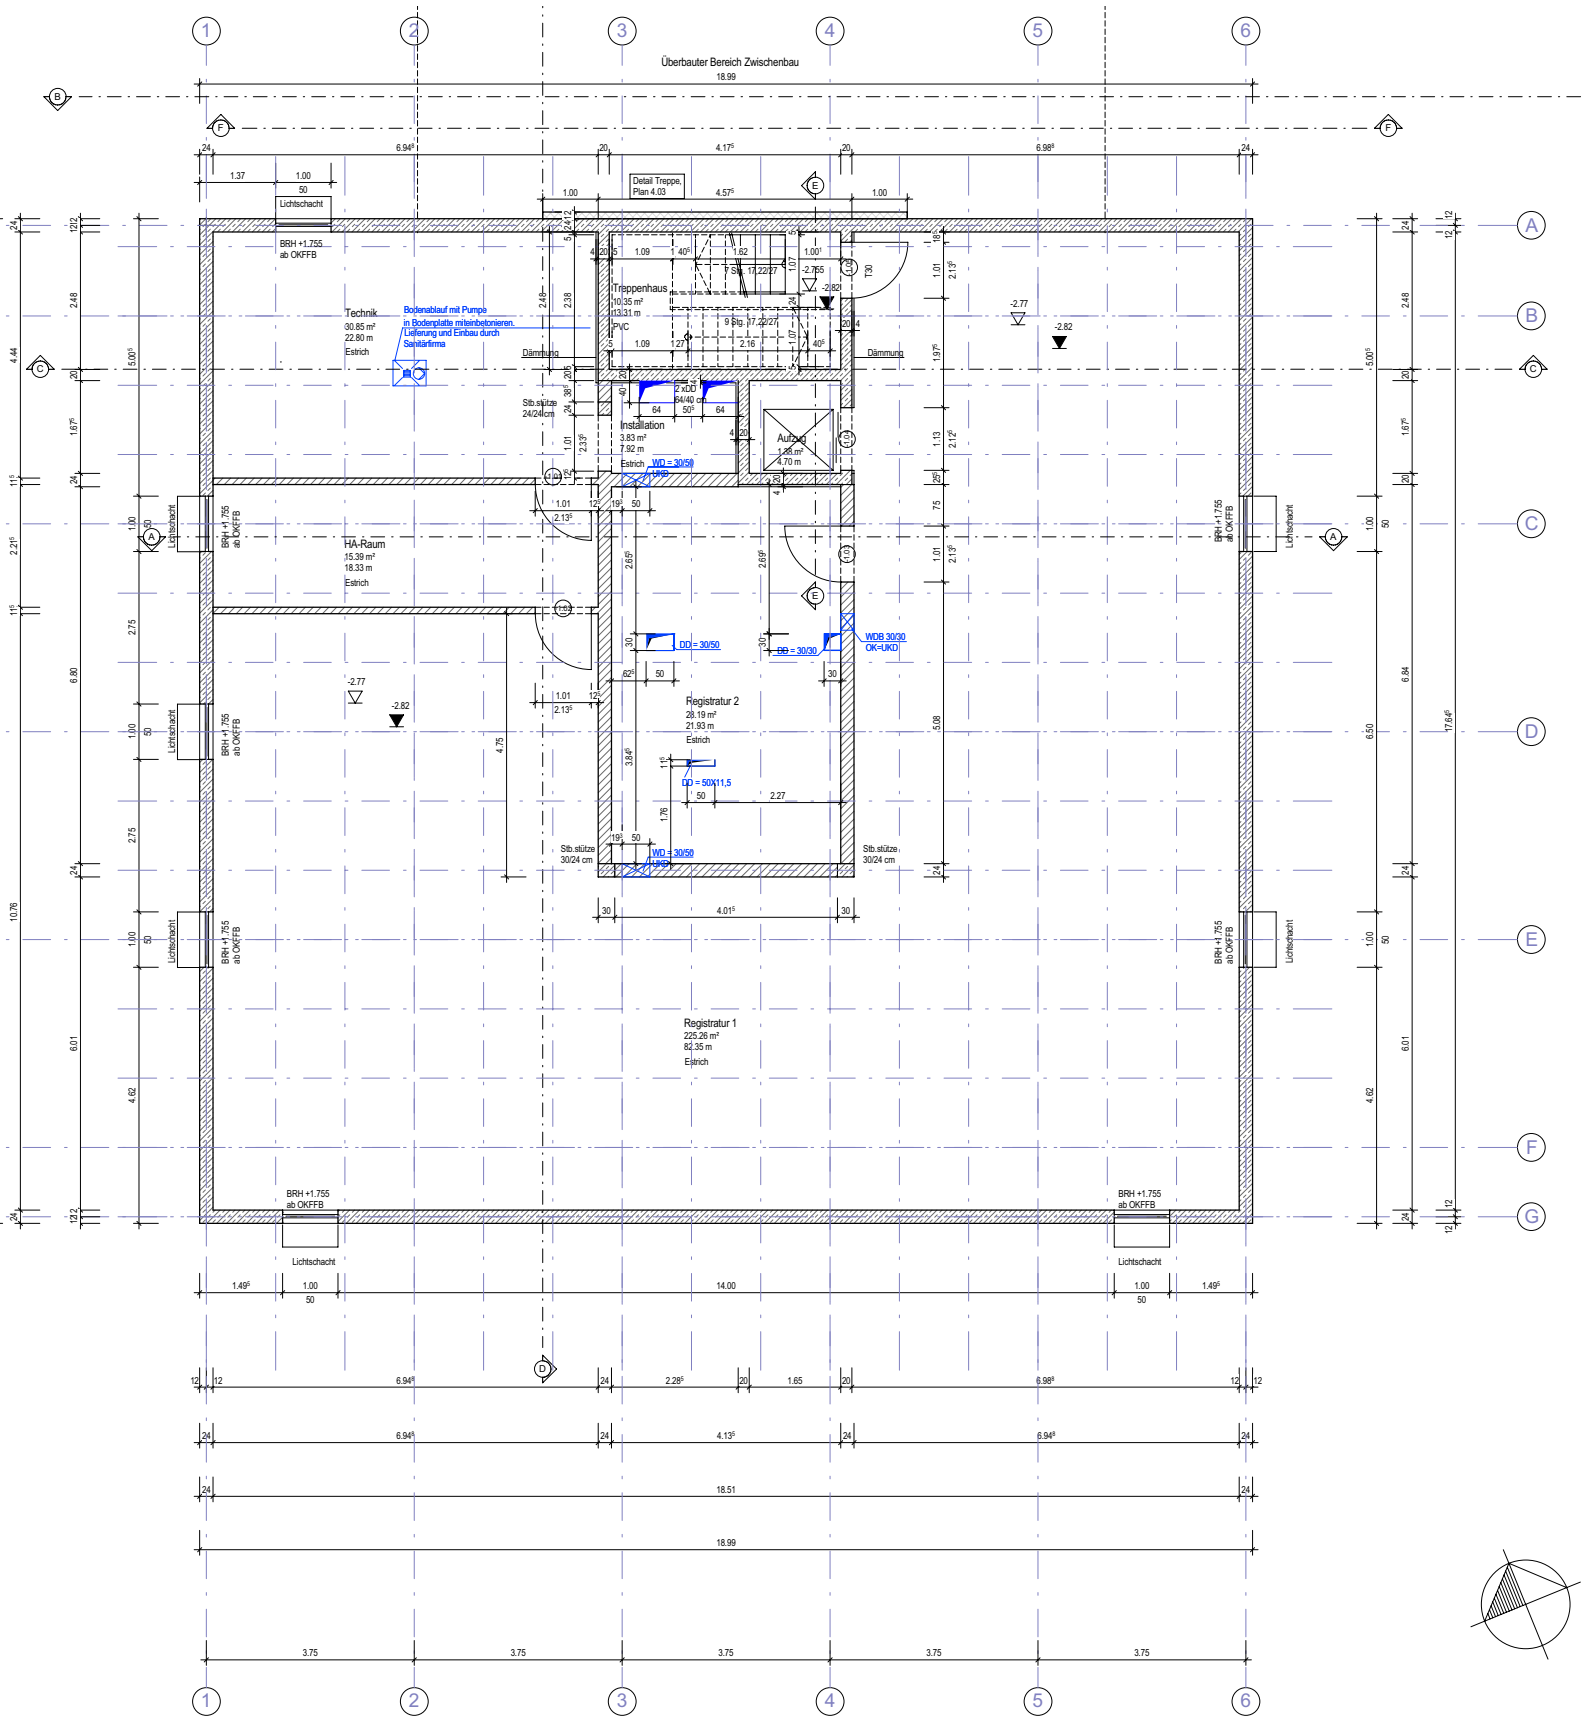
Überbauter Bereich Zwischenbau
18.99
Detail Treppe, Plan 4.03
Lichtschacht
BRH +1.755 ab OKFFB
Technik
30.85 m²
22.80 m
Estrich
Bodenablauf mit Pumpe in Bodenplatte miteinbetonieren. Lieferung und Einbau durch Sanitärfirma
Treppenhaus
10.35 m²
13.31 m
PVC
Dämmung
Stb.stütze 24/24 cm
2 xDD 64/40 cm
Installation
3.83 m²
7.92 m
Estrich
WD = 30/50 UKD
Aufzug
1.85 m²
4.70 m
HA-Raum
15.39 m²
18.33 m
Estrich
DD = 30/50
DD = 30/30
WDB 30/30 OK=UKD
Registratur 2
28.19 m²
21.93 m
Estrich
DD = 50X11,5
Stb.stütze 30/24 cm
Registratur 1
225.26 m²
82.35 m
Estrich
14.00
18.51
18.99