


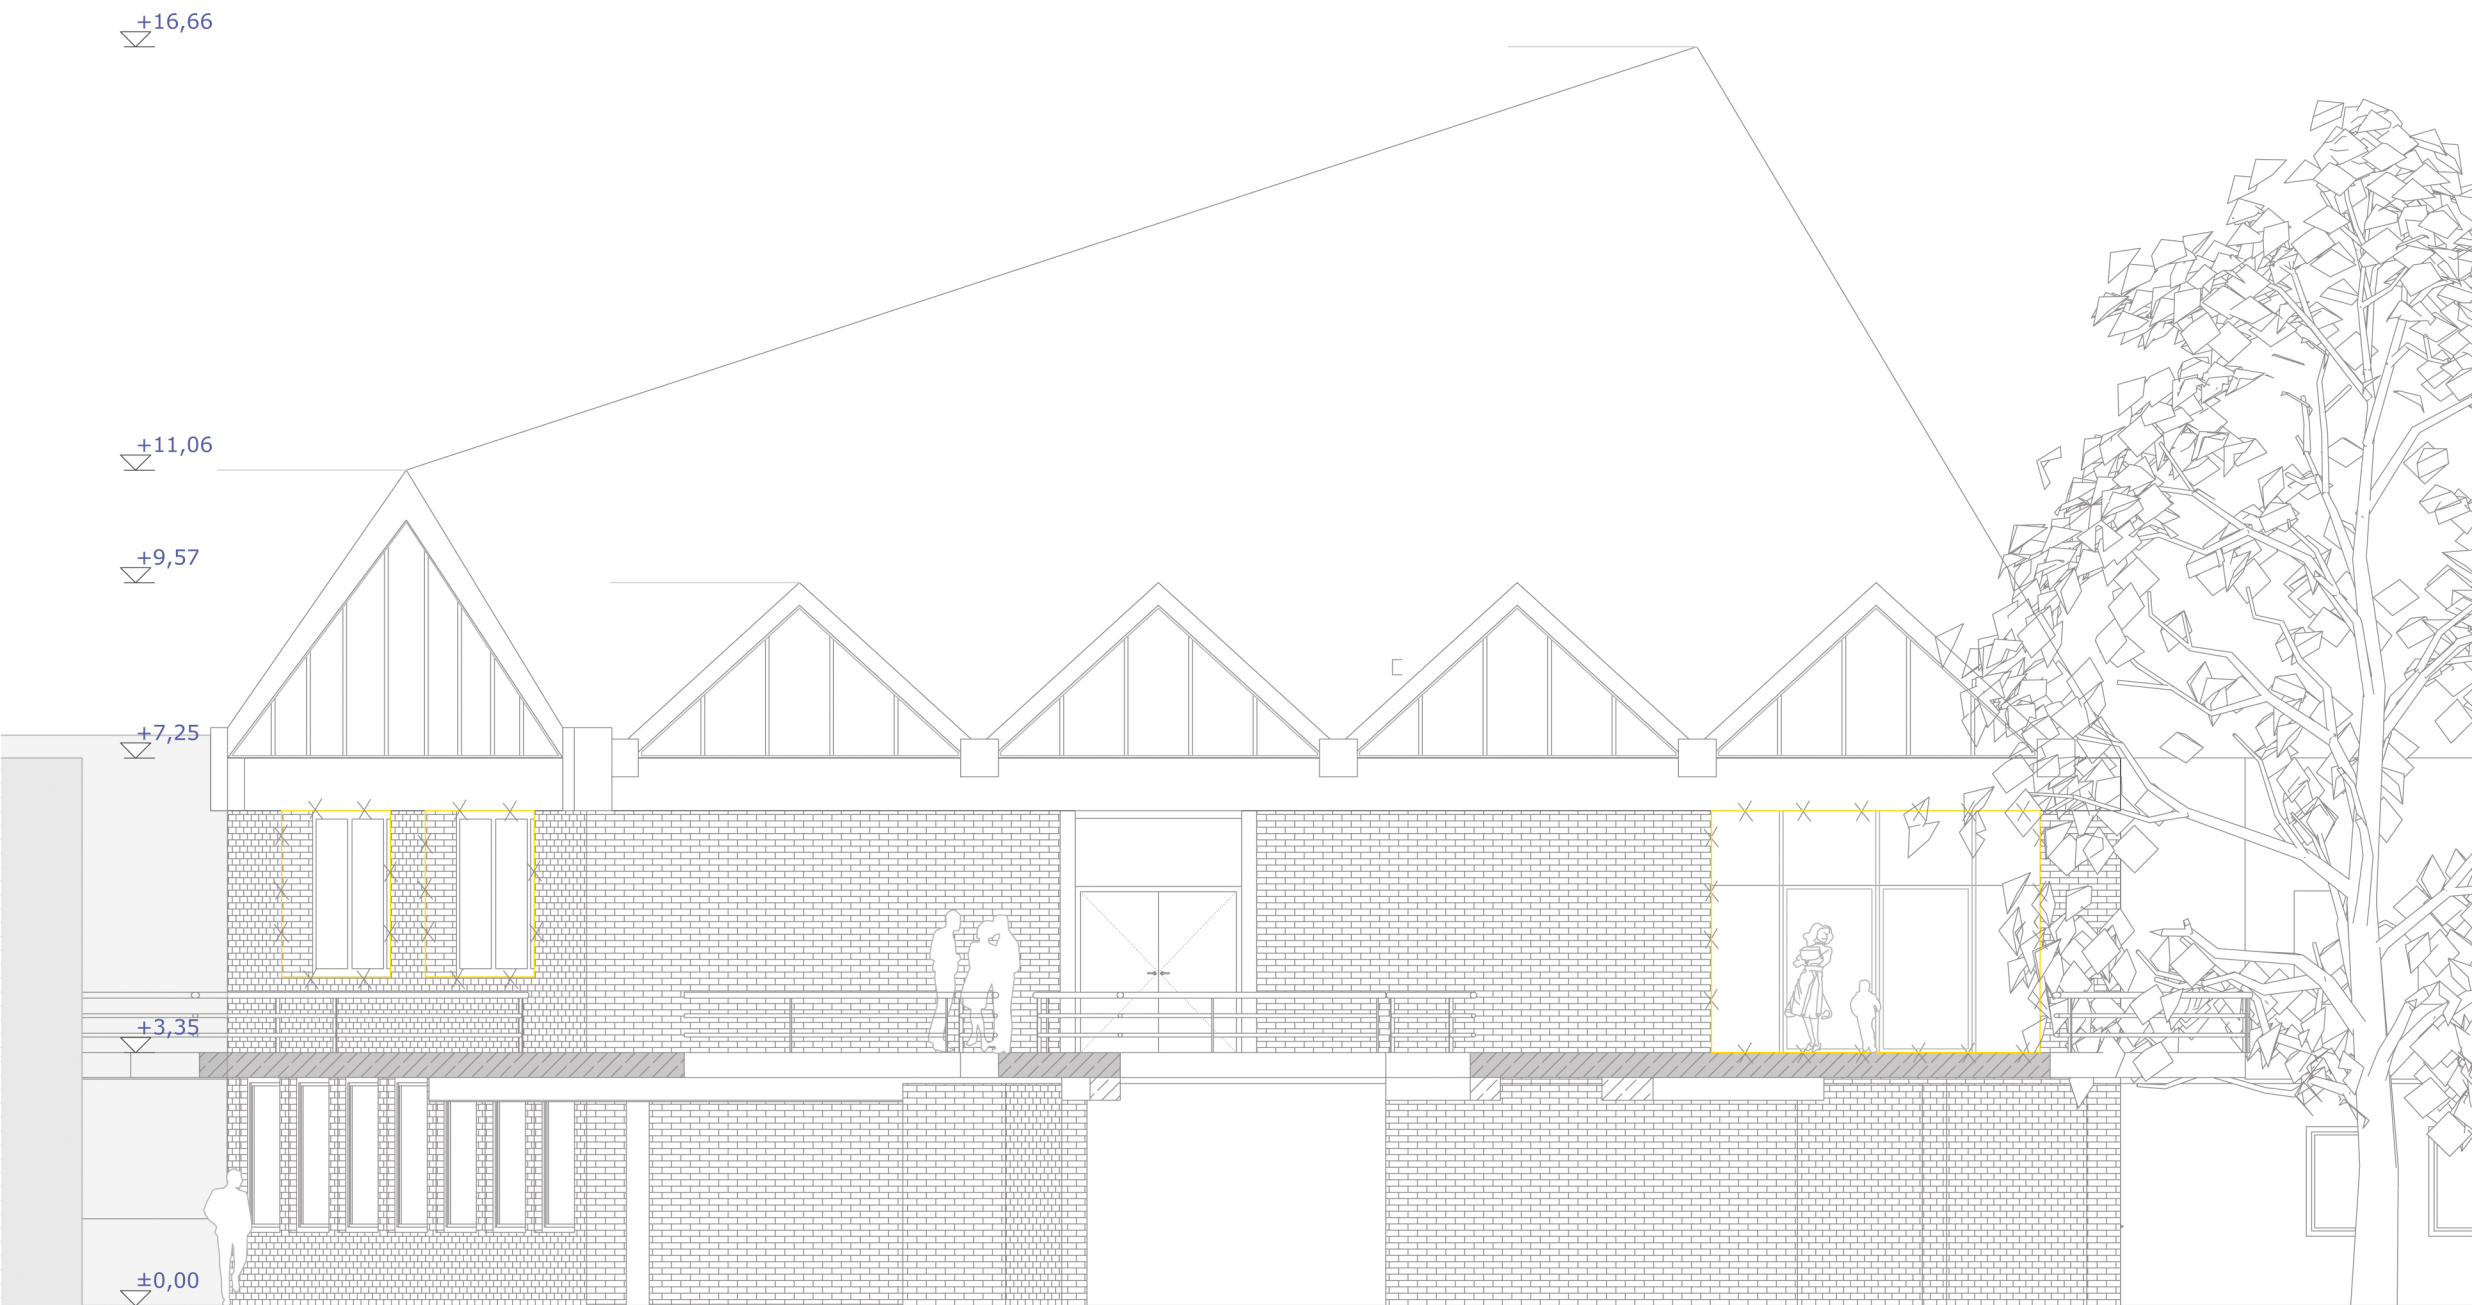

ENTWURF

SOZIAL CARITATIVES ZENTRUM ST. PETER			
DUISBURG			
BAUHERR:		TEL:	
KATHOLISCHE KIRCHENGEMEINDE		0203-2810430	
LIEBFRAUEN		FAX:	
WIEBERPLATZ 2		0203-2810467	
47051 DUISBURG			
ZEICHNUNG:			
ANSICHT SÜD-OST			
PROJEKTBEZ:	MASSTAB:	PLANBEZEICHNUNG:	INDEX:
G07	1:100		
BEARBEITER:	DATUM:	G07_A00	
AE	11.12.2009		

SCHRÖDER

ARCHITEKTEN		
WALLOTSTR.23	TEL	0201-361 48 68
45136 ESSEN	FAX	0201-361 58 46