


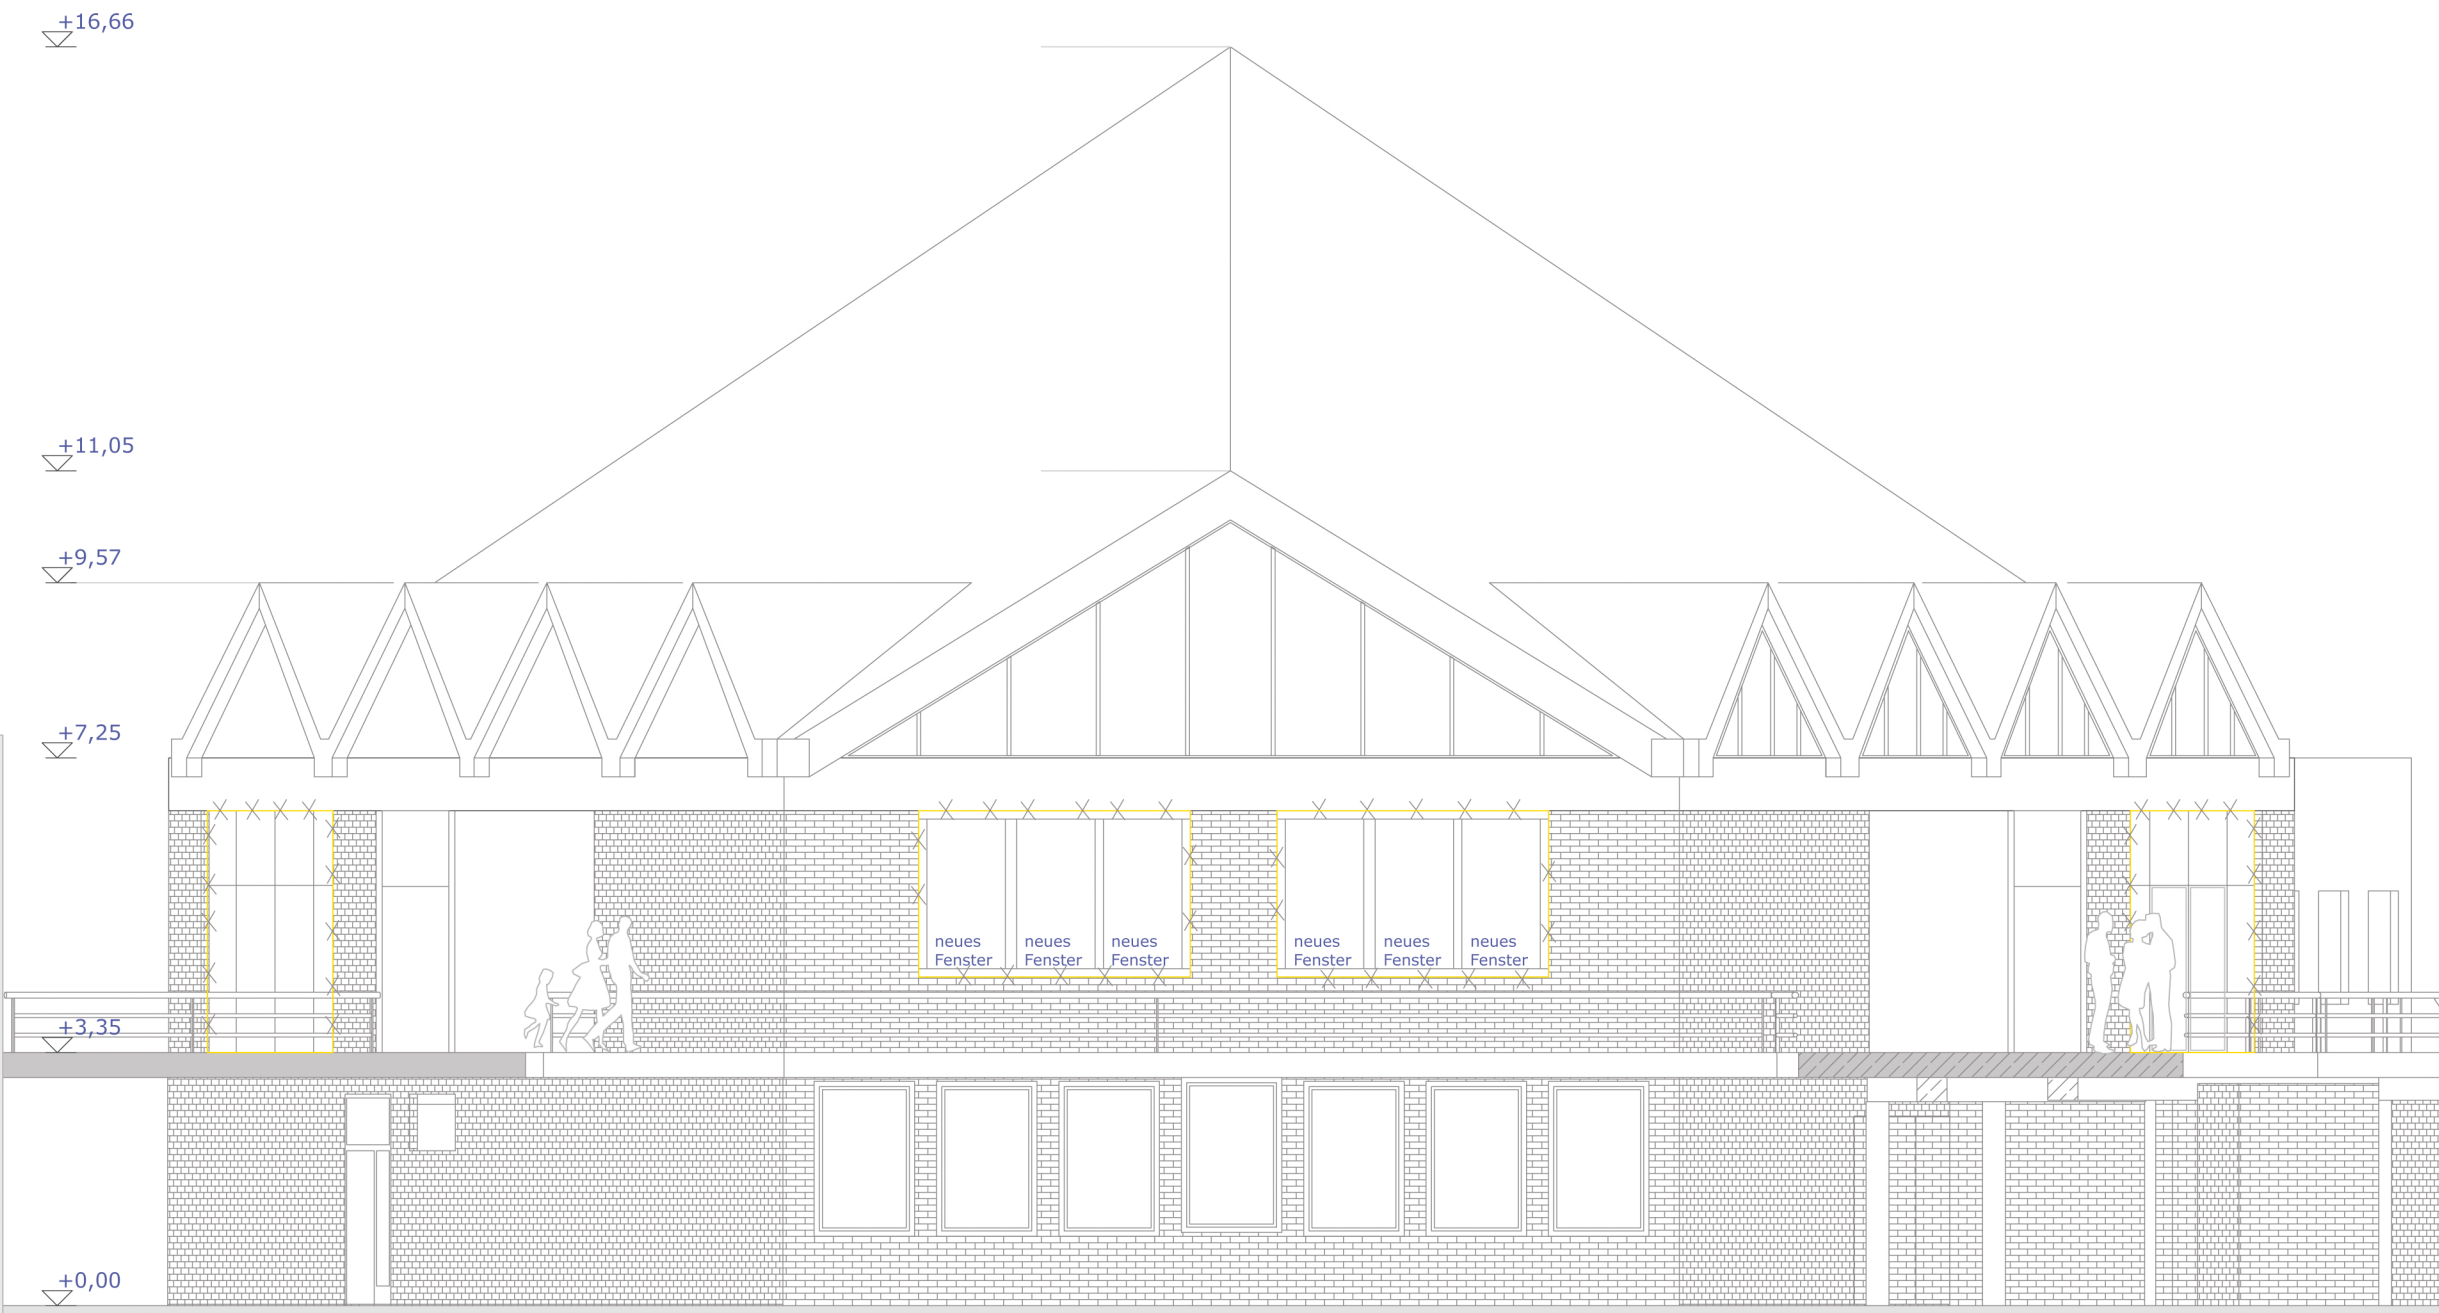

BAUANTRAG

SOZIAL CARITATIVES ZENTRUM ST. PETER			
DUISBURG			
BAUHERR:		TEL:	
KATHOLISCHE KIRCHENGEMEINDE		0203-2810430	
LIEBFRAUEN		FAX:	
WIEBERPLATZ 2		0203-2810467	
47051 DUISBURG			
ZEICHNUNG:			
ANSICHT SÜD-WEST			
PROJEKTBEZ:	MAßSTAB:	PLANBEZEICHNUNG:	INDEX:
G07	1:100	G07_A02	
BEARBEITER:	DATUM:		
AE	11.12.2009		