





HandWERK - Frankfurt

August-Schanz-Straße, Frankfurt am Main
Neubau Handwerkerhof mit 12 Gewerbe-
einheiten und 5 Betriebsleiterwohnungen

dunkelau giebel
architekten
städtebauarchitekten
BDA

Zeitgemäße Tradition - HandWERK in Frankfurt

Der Handwerkerhof bietet bis zu 12 Betrieben des Bau- und Ausbaugewerbes auf einer Fläche von 1,5 Hektar nicht nur eine bessere Sichtbarkeit ihres Standorts, sondern auch organisatorische Verbesserungen gegenüber Einzellösungen. Anlieferungs- und Verkehrsflächenanteile konnten reduziert werden, den Nutzern steht eine gemeinsame Tiefgarage und ein attraktiv gestalteter, gemeinschaftlicher Hof zur Verfügung. Der erste Bauabschnitt besteht aus drei Gebäuden, die an den räumlich wichtigen Positionen dreigeschossig ausgebildet sind. Durch den Wechsel von Wohnen bzw. Büros und großzügigen Dachterrassen im Staffelgeschoss ergeben sich attraktive Außenräume.

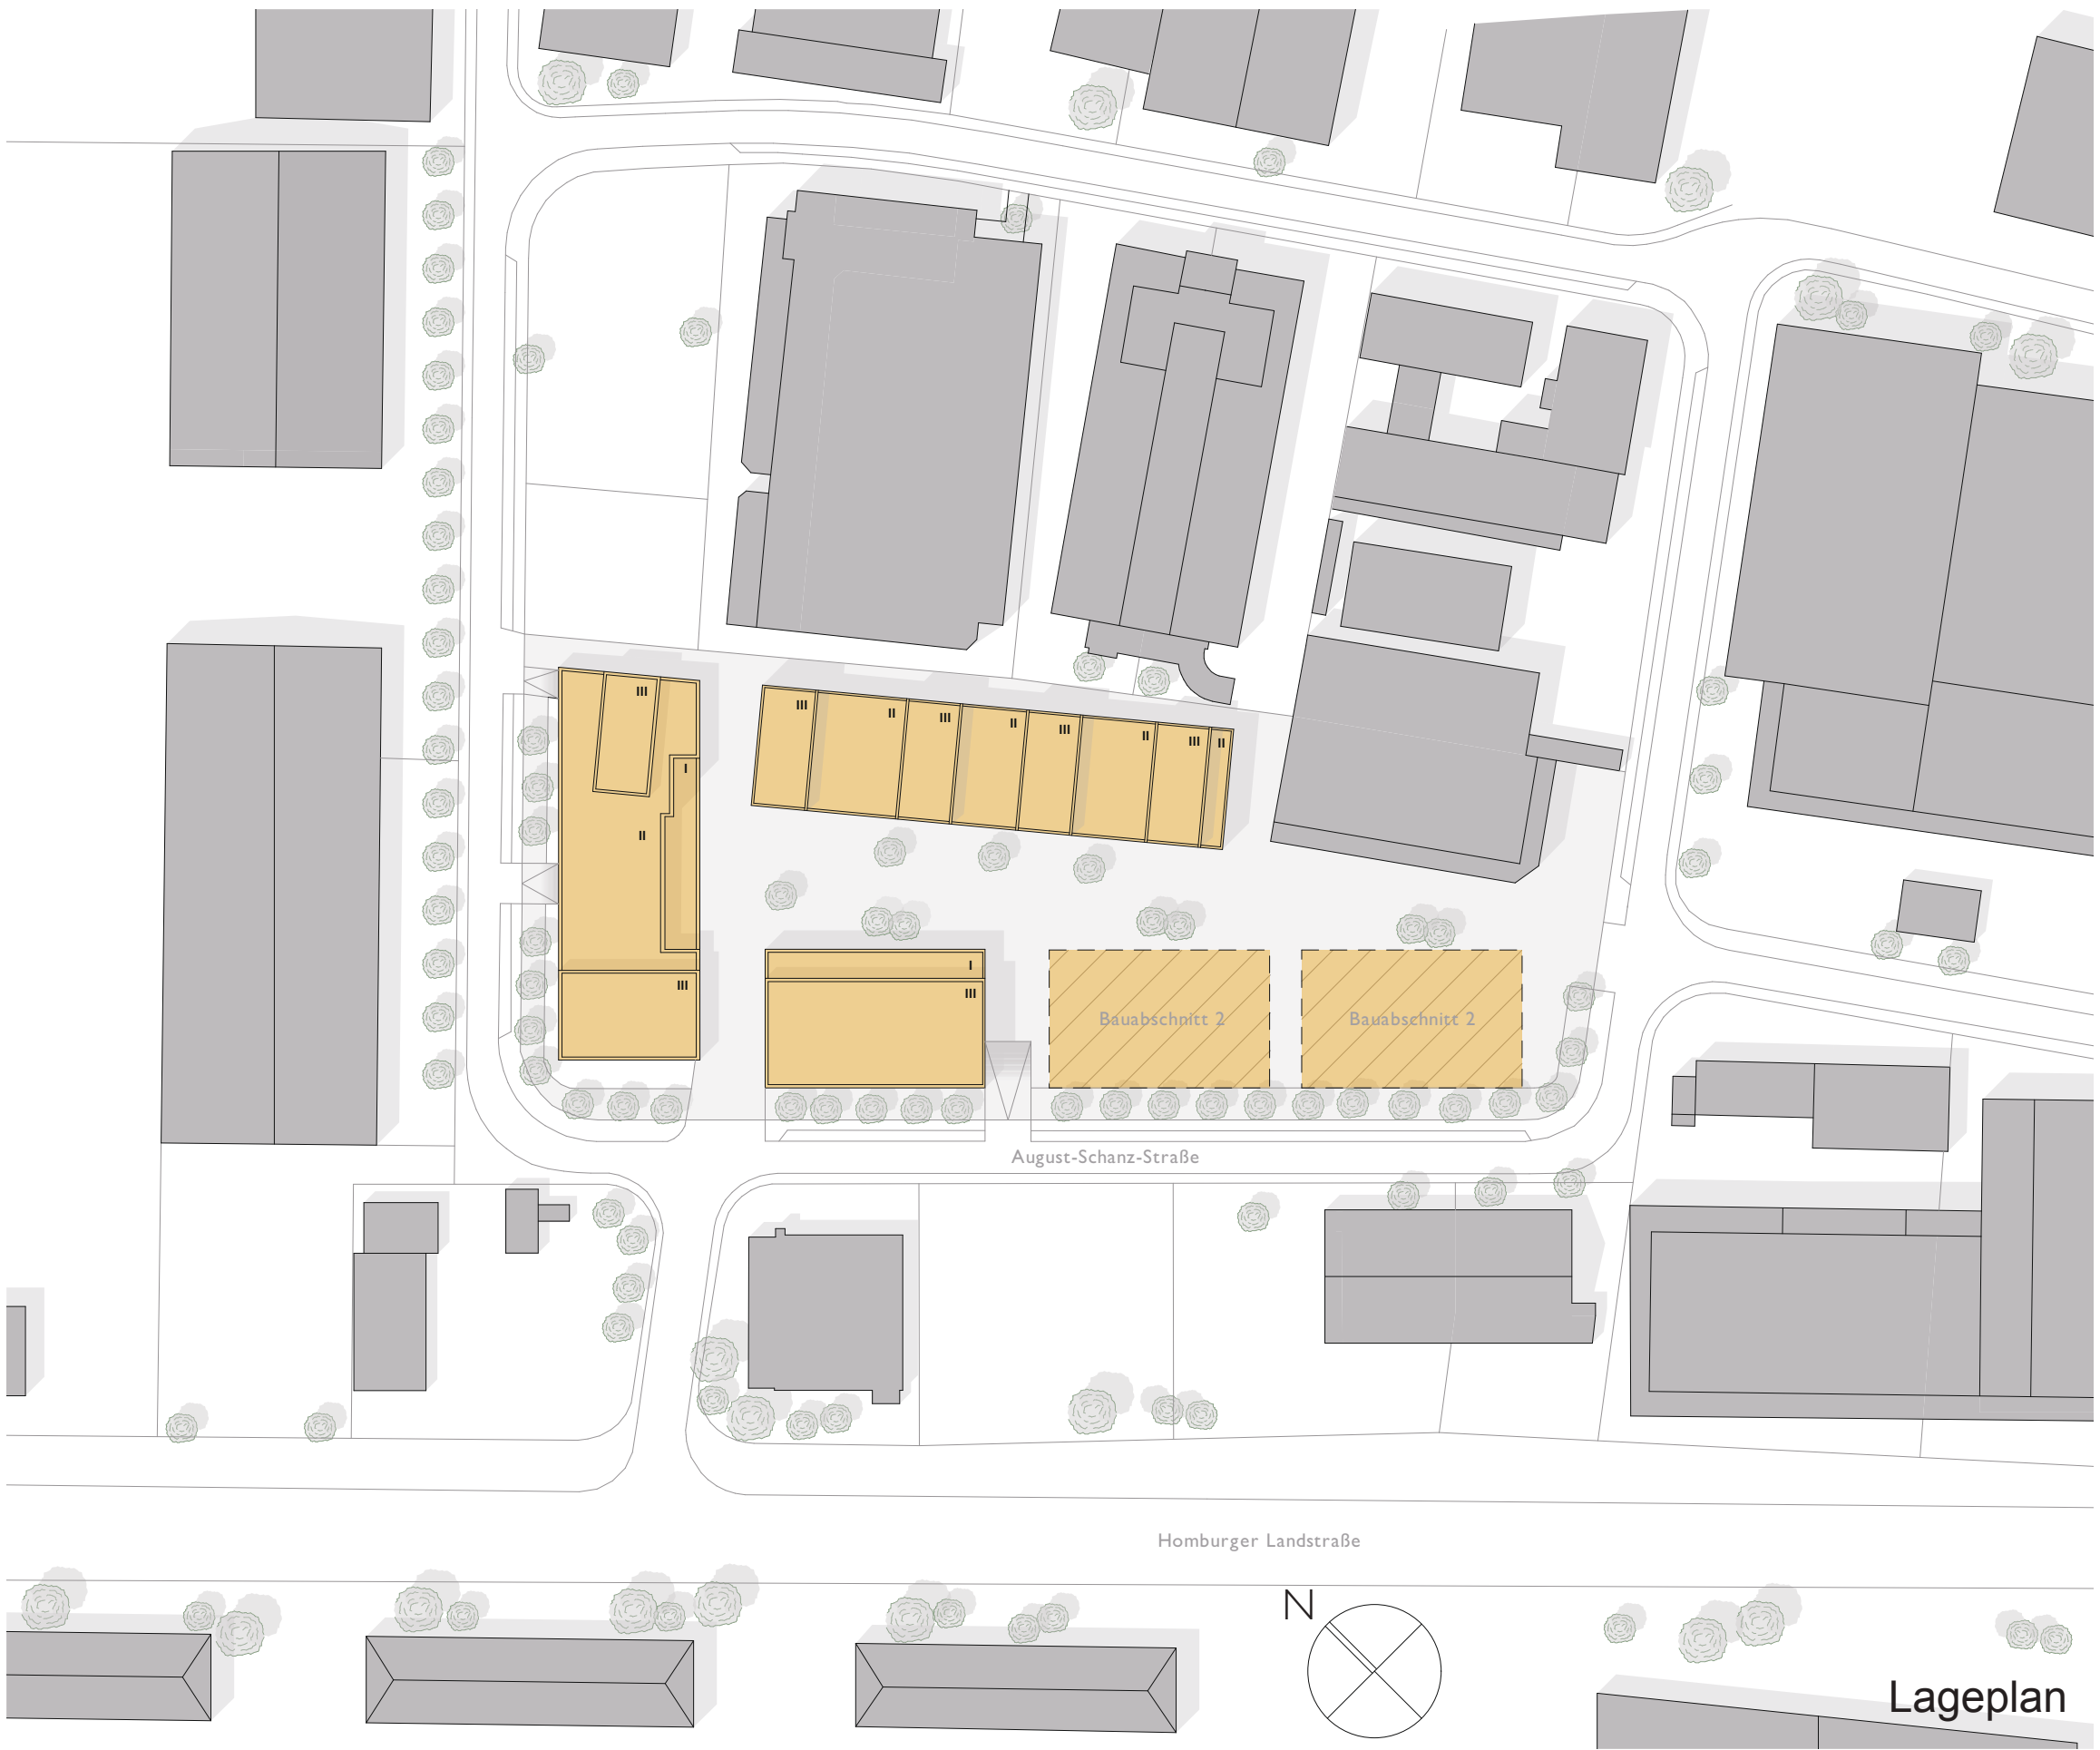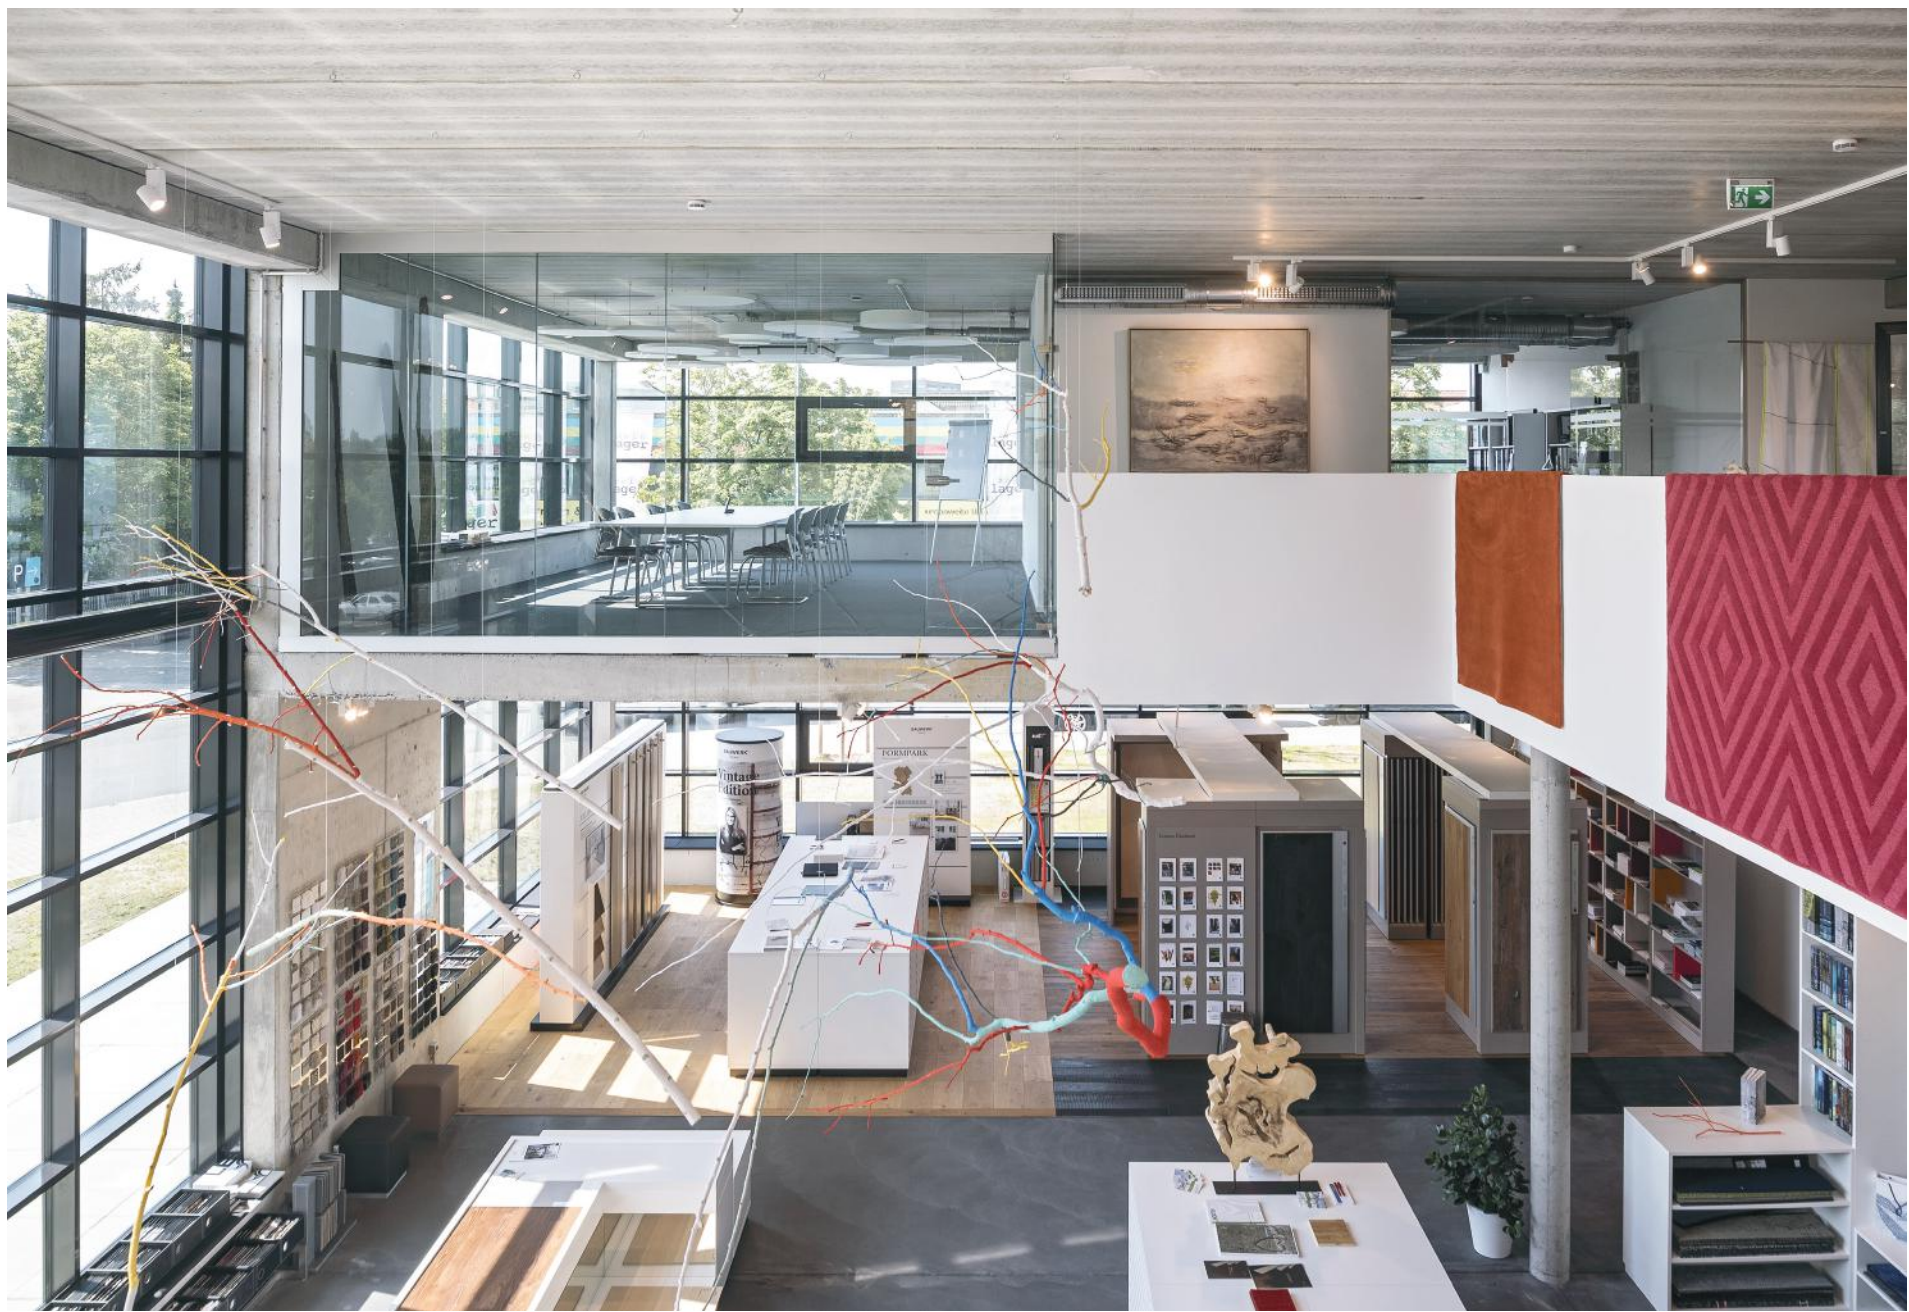

Großzügige Hallen und kleine Einheiten im Erdgeschoss sowie repräsentative Büroflächen in den Obergeschossen bedienen ein breites Feld an Nutzern. Firmen, die Wert auf Lagerung, Ausstellung und Produktionsflächen oder Büroflächen legen, können hier eine Heimat finden. Wohnungen in den Obergeschossen für Betriebsleiter vervollständigen das differenzierte Angebot.

