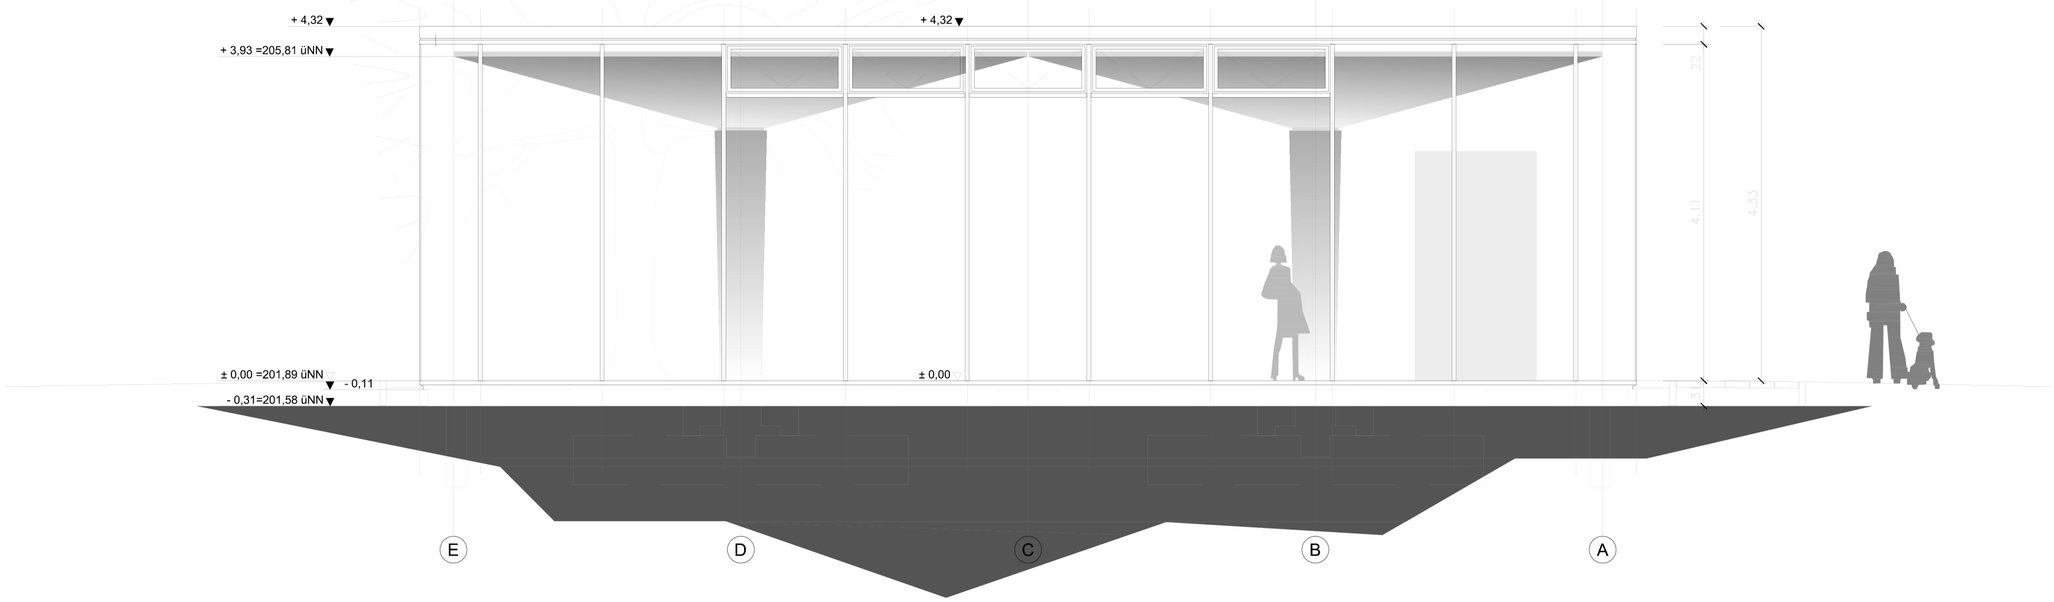

Ansicht - NORD

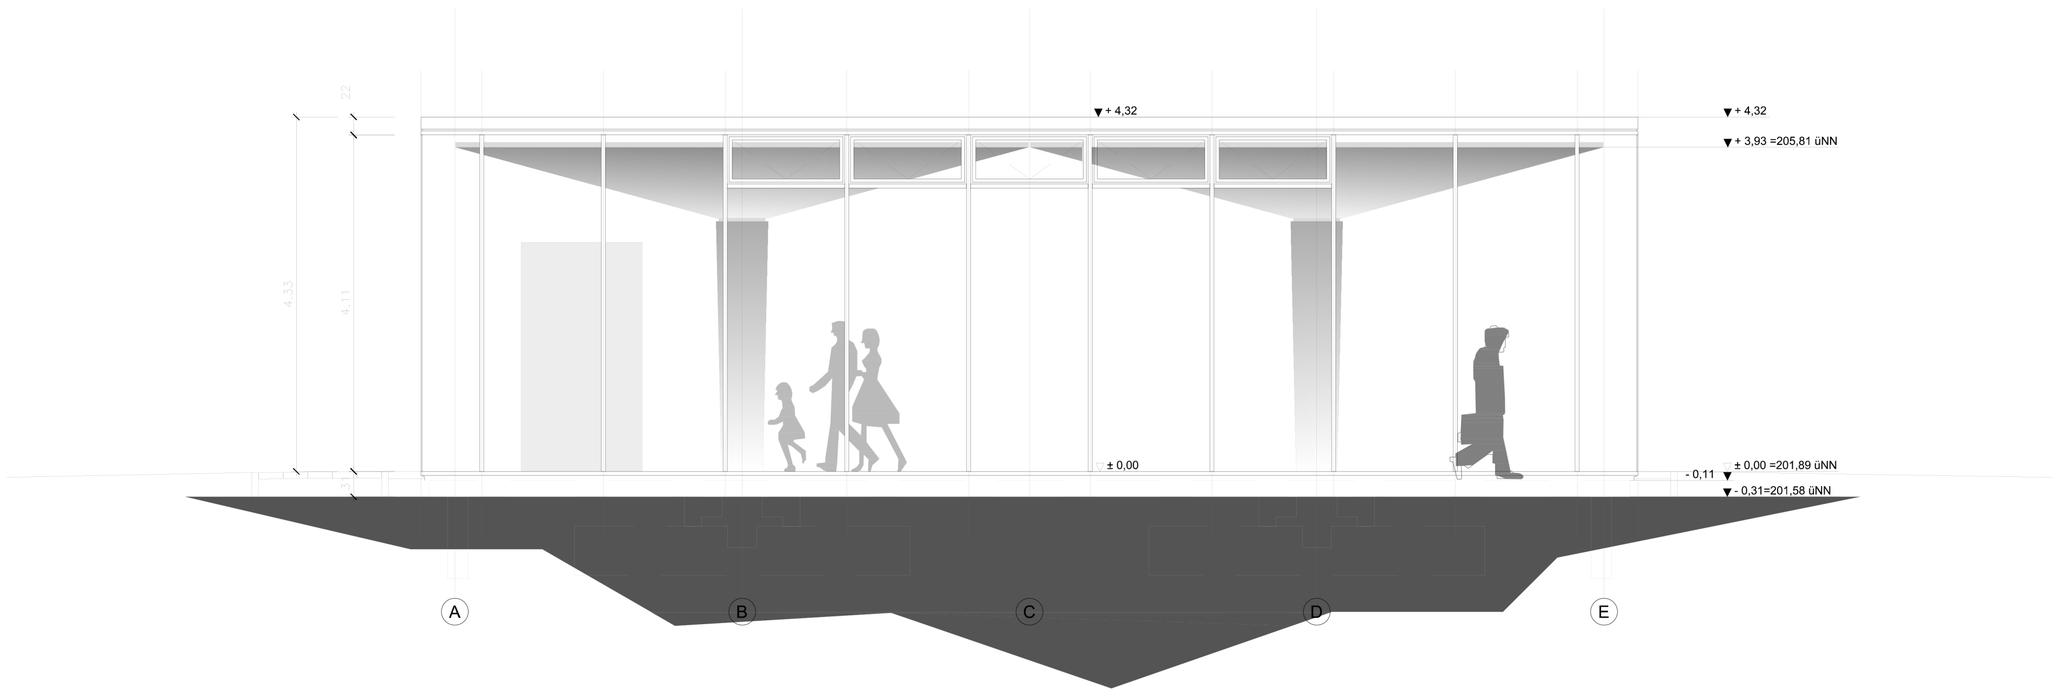

Ansicht - SÜD