

AUSFÜHRUNGSPLAN

GRUNDRISS DACHGESCHOSS

KONSTRUKTIONSSACHSEN
HOLZDACHSTUHL

A

B

C D

E

F

20.58

LAUF REGENWASSER ANSCHLUS FALLOHR

NICHT LAUF REGENWASSER IN VORHANDENE KISTENBAUE

0.26 0.10 2.285 0.10 1.03 0.125 3.04 0.18 5.22 0.30

FUSSPFETTE

200 M Linie

MITTELPFETTE

FIRSTLINE

MITTELPFETTE

200 M Linie


FUSSPFETTE

0.125 0.10 2.201 1.00 1.09 1.00 3.008 2.087 0.16

FENSTER NEU

FENSTER NEU

FENSTER NEU

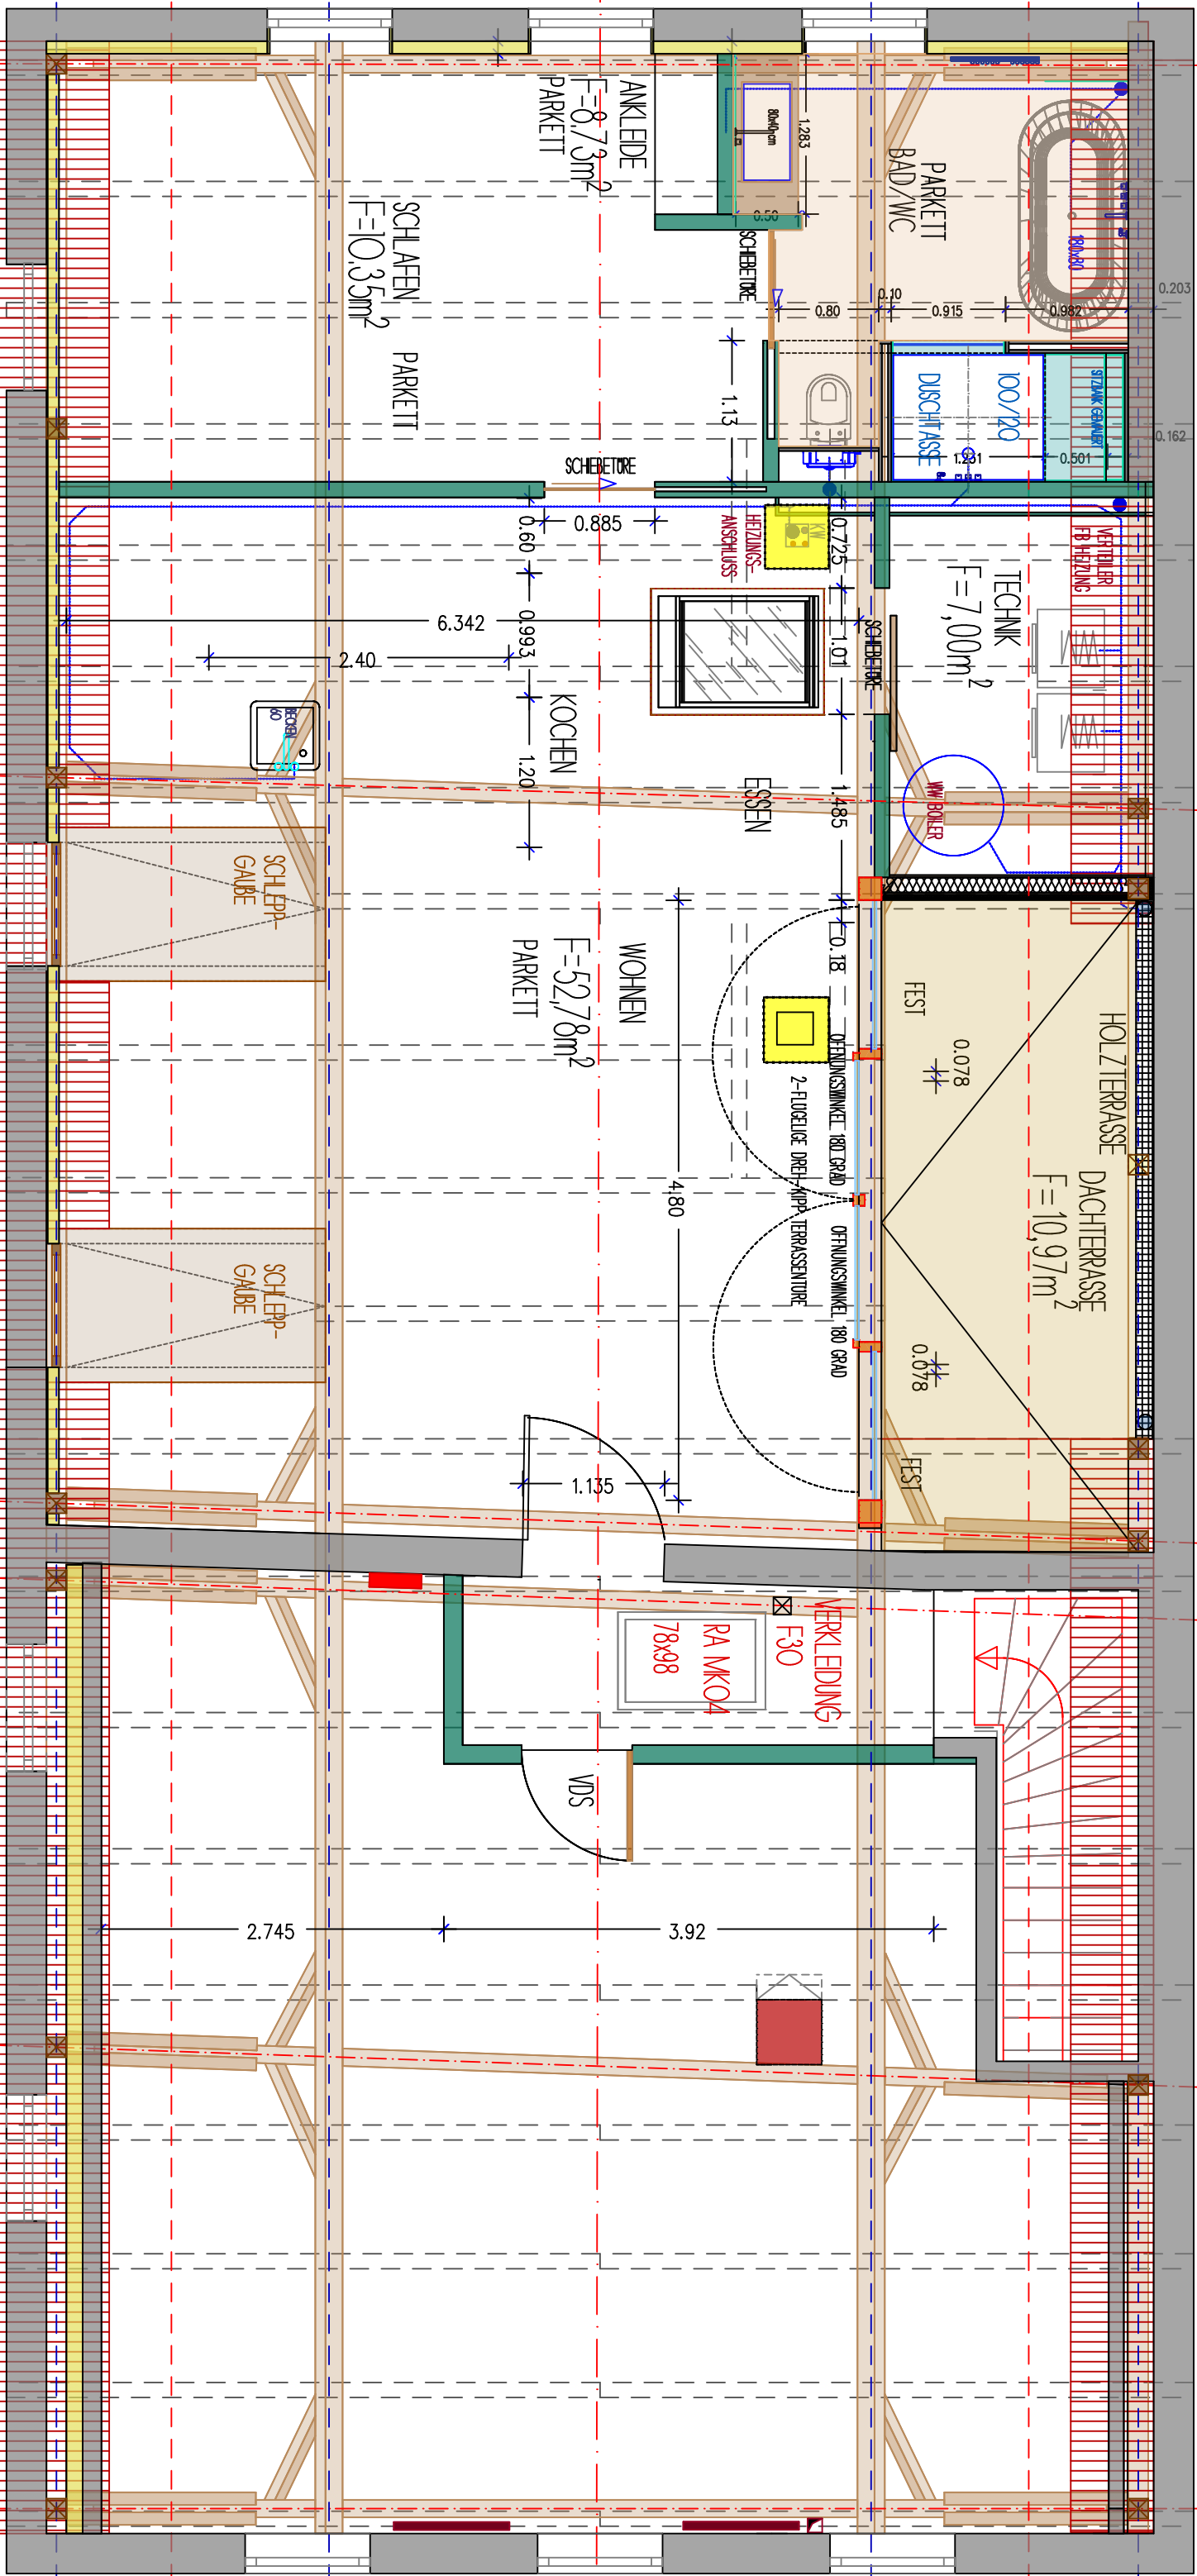


PARKEITBODEN MIT FUSSBODENHEIZUNG CA. 70 CM

0.26 0.066 3.459 0.125 2.161 0.161 0.438 0.99 8.224 2.22 0.99 1.259 12.007 20.20

PLANUNGSBURO

HOCHBAU • INNENARCHITEKTUR • DESIGN

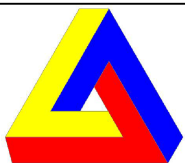

BAUVORHABEN:
DACHGESCHOSSAUSBAU

BAUORT:

BENI HANNS PETER
Herzog-Georg-Platz 5
TEL. 08671/8839054 FAX: 8839089

Herzog-Georg-Platz 5
84524 Neuötting

EMAIL: H.P.Berthel@online.de

BAUHERR: Nicole Beni
Frundbergstr. 9 80634 München

GEZEICHNET/NAME

PL.NR.: APGrDDGM50A2V08

VERSION/DATUM

PLANBEZEICHNUNG: AUSTRIUMSPPLAN

MASSSTAB/DIN Format

Grundriss Dachgeschoss