


HOLZFENSTER

HOLZFENSTER PROFIL 78 MIT 2-FACH VERGLASUNG $U_w < 1,3 \text{ W/(m}^2\text{K)}$
ALTWEISS LACKIERT, DREH-KIPP BESCHLAG
AUSSEN ALU FENSTERBANK WEISS PULVERBESCHICHTET
INNEN HOLZFENSTERBANK EICHE MASSIV
STOCHVERBREITERUNG UMLAUFEND WEGEN LEIBUNGSDÄMMUNG
UMLAUFENDE ANSCHLÜSSE NACH STAND DER TECHNIK

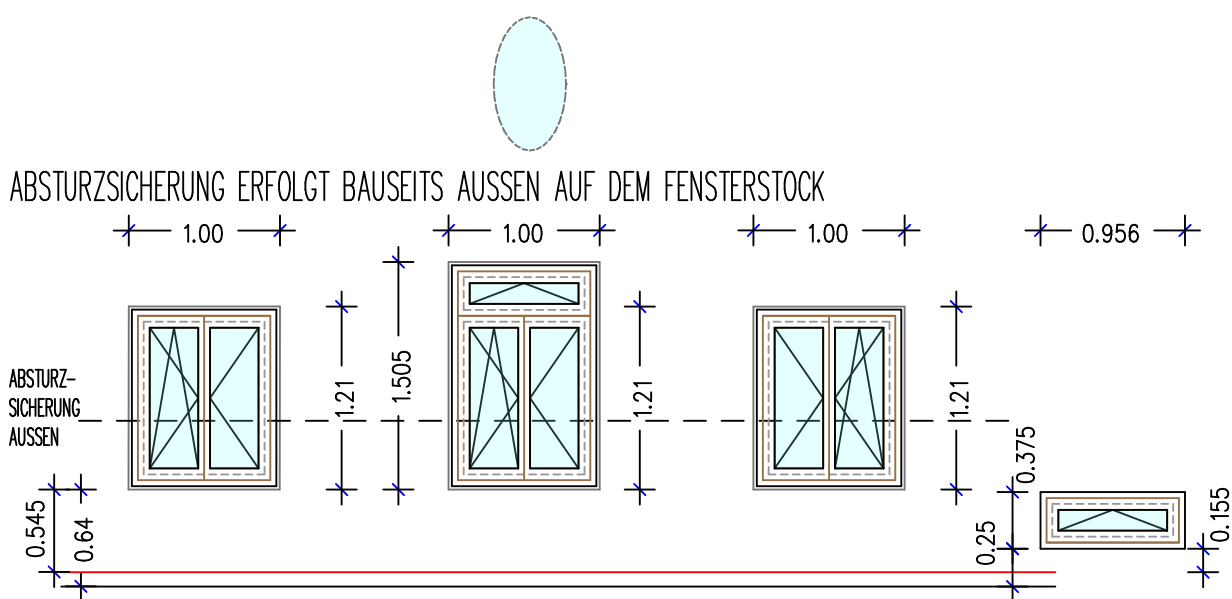


DACHAUFBAU:
DACHNEIGUNG 35 GRAD
ZIEGELDECKUNG BIBER
LATTUNG/KONTERLATTUNG
DACHABDICHTUNG
SCHÄLUNG 24 MM

DÄMMUNG DACH VON UNTEN:
12 CM MINERALWOLLE $\lambda_g 0,32$ ZWISCHEN DEN SPARREN
DAMPFSPERRE UNTER DEN SPARREN
PU DÄMMPLATTEN 60+9,5 MM MIT LATTUNG LINITHERM PAL GKL
U-WERT DACH MIND. 0,24 W/qmK


ANSICHT INNEN
FENSTER SÜDFASSADE

GAUBENFENSTER
2 Stück
WIE SÜDFASSADE

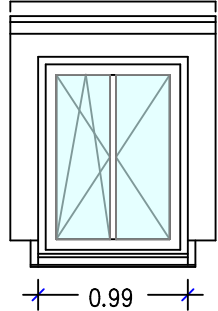

GAUBE GEFERTIGT AUS FORMTEILEN
FA. LINZMEIER LITEC GBS 144 MM
 $U \text{ WERT} < 0,24 \text{ W/(m}^2\text{K)}$
GAUBENVERKLEIDUNG ALU BLECH BESCHICHTET ANTRAZITH
FENSTERBANK SPENGLER ALU-BESCHICHTET
VORHANDENE SCHNEEFANGGITTER IM BEREICH DER NEUEN
GAUBEN DEMONTIEREN!

INSTALLATIONS-
SCHACHT

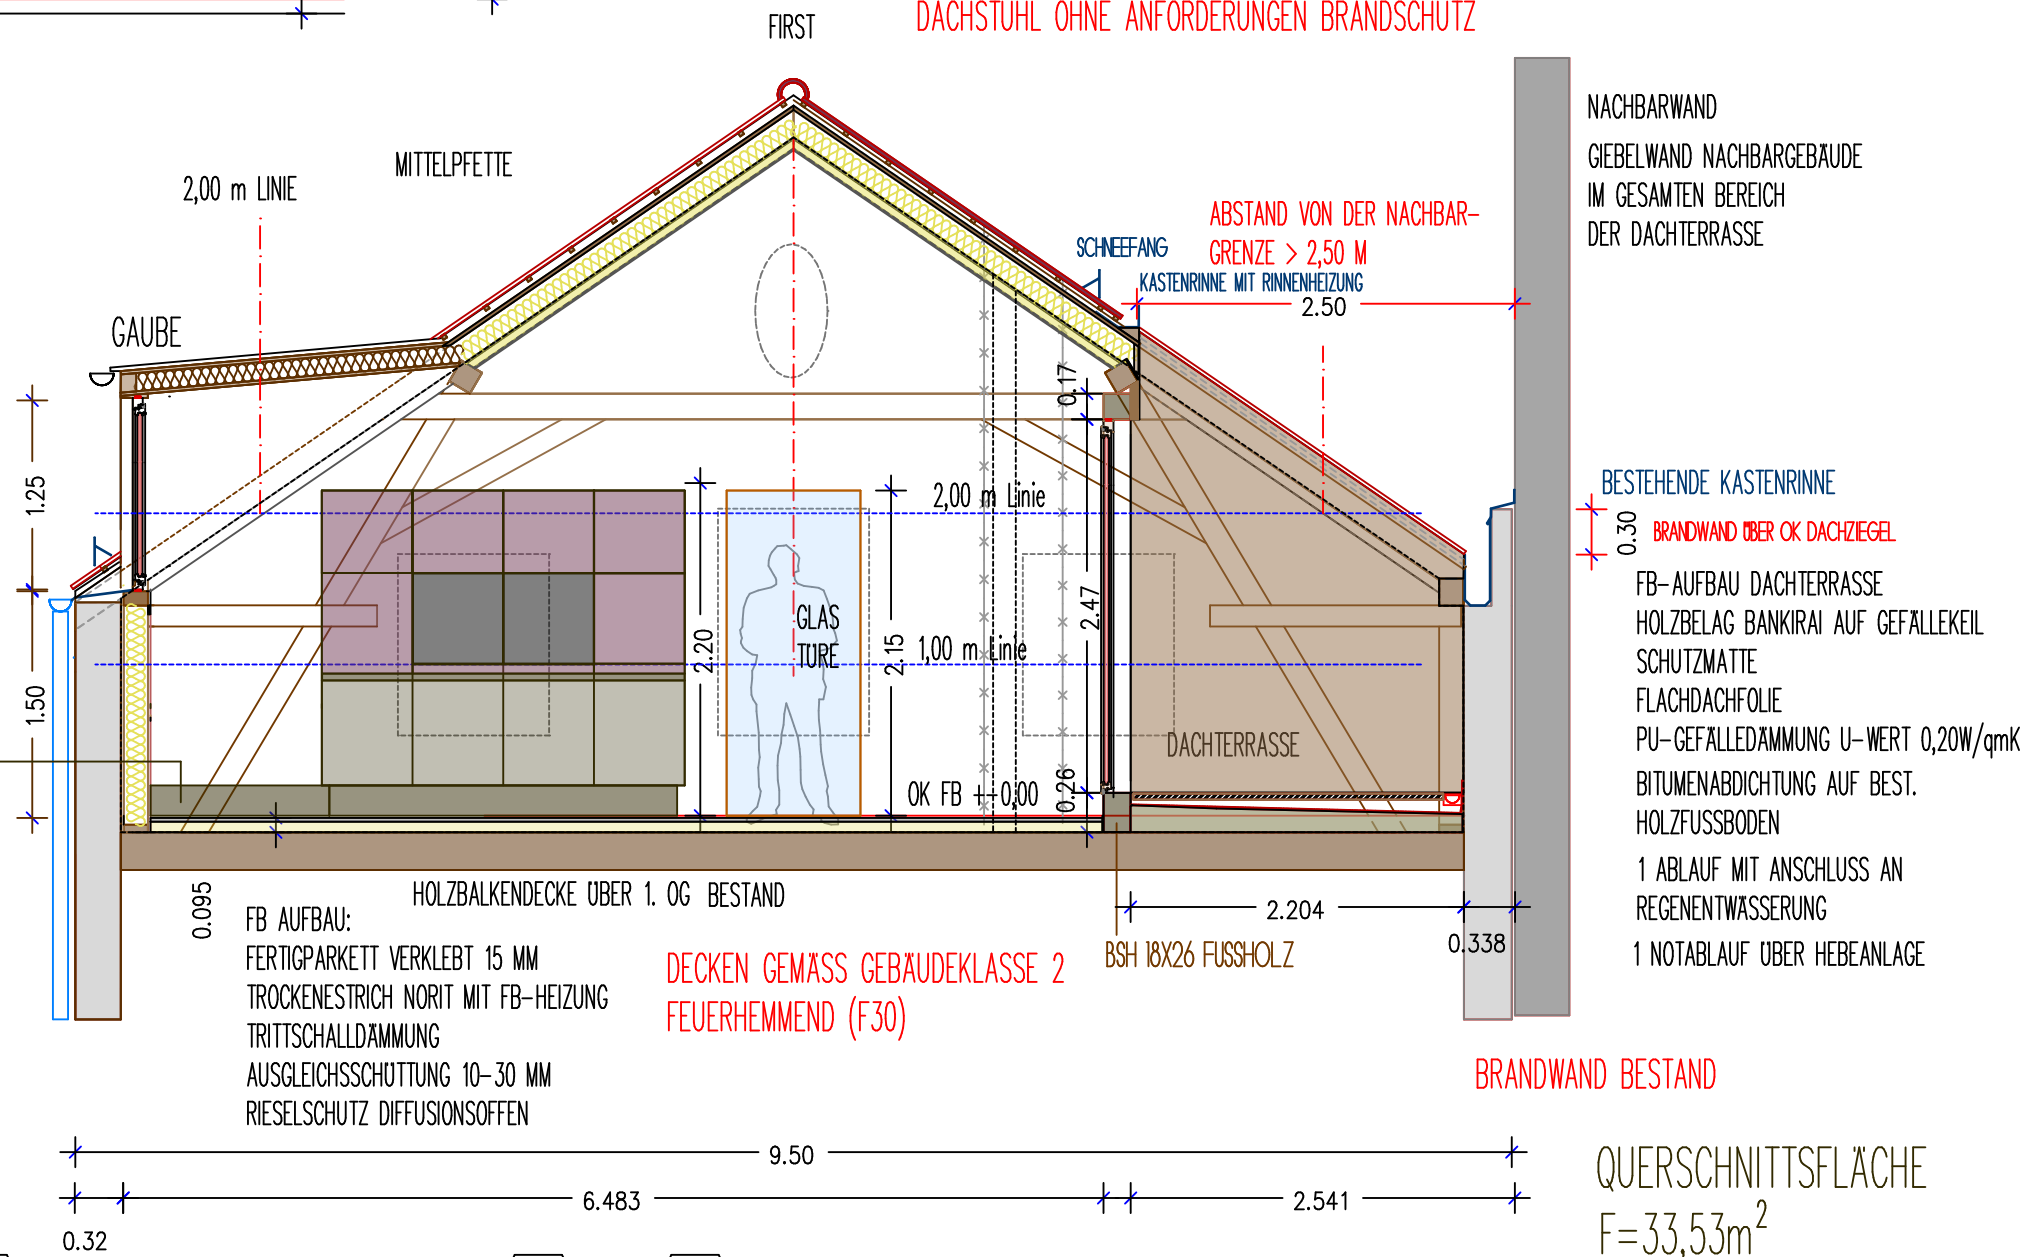

SCHNITT A-A

DACHKONSTRUKTION UND DACHAUFBAU BESTAND UND UNVERÄNDERT

AUSFÜHRUNGSPLAN

PLANUNGSBÜRO			BAUVORHABEN: DACHGESCHOSSAUSBAU	
HOCHBAU • INNENARCHITEKTUR • DESIGN			BAUORT: Herzog-Georg-Platz 5 84524 Neuötting	
BENL HANNS PETER Herzog-Georg-Platz 5 TEL.08671/8839054 FAX: 8839089 EMAIL: H.P.Benl@t-online.de		DIPL.ING.FH. 84524 NEUÖTTING		BAUHERR: Nikole Benl Frundsbergstr. 9 80634 München
GEZEICHNET/NAME	BENL HANNS PETER DIPL.ING.FH.		PL.NR.: APGr0SaaM50A2V05	
VERSION/DATUM	27.04.2017		PLANBEZEICHNUNG: AUSFÜHRUNGSPLAN	
MASSTAB/DIN Format	1:50	DIN A2	SCHNITT AA	

