


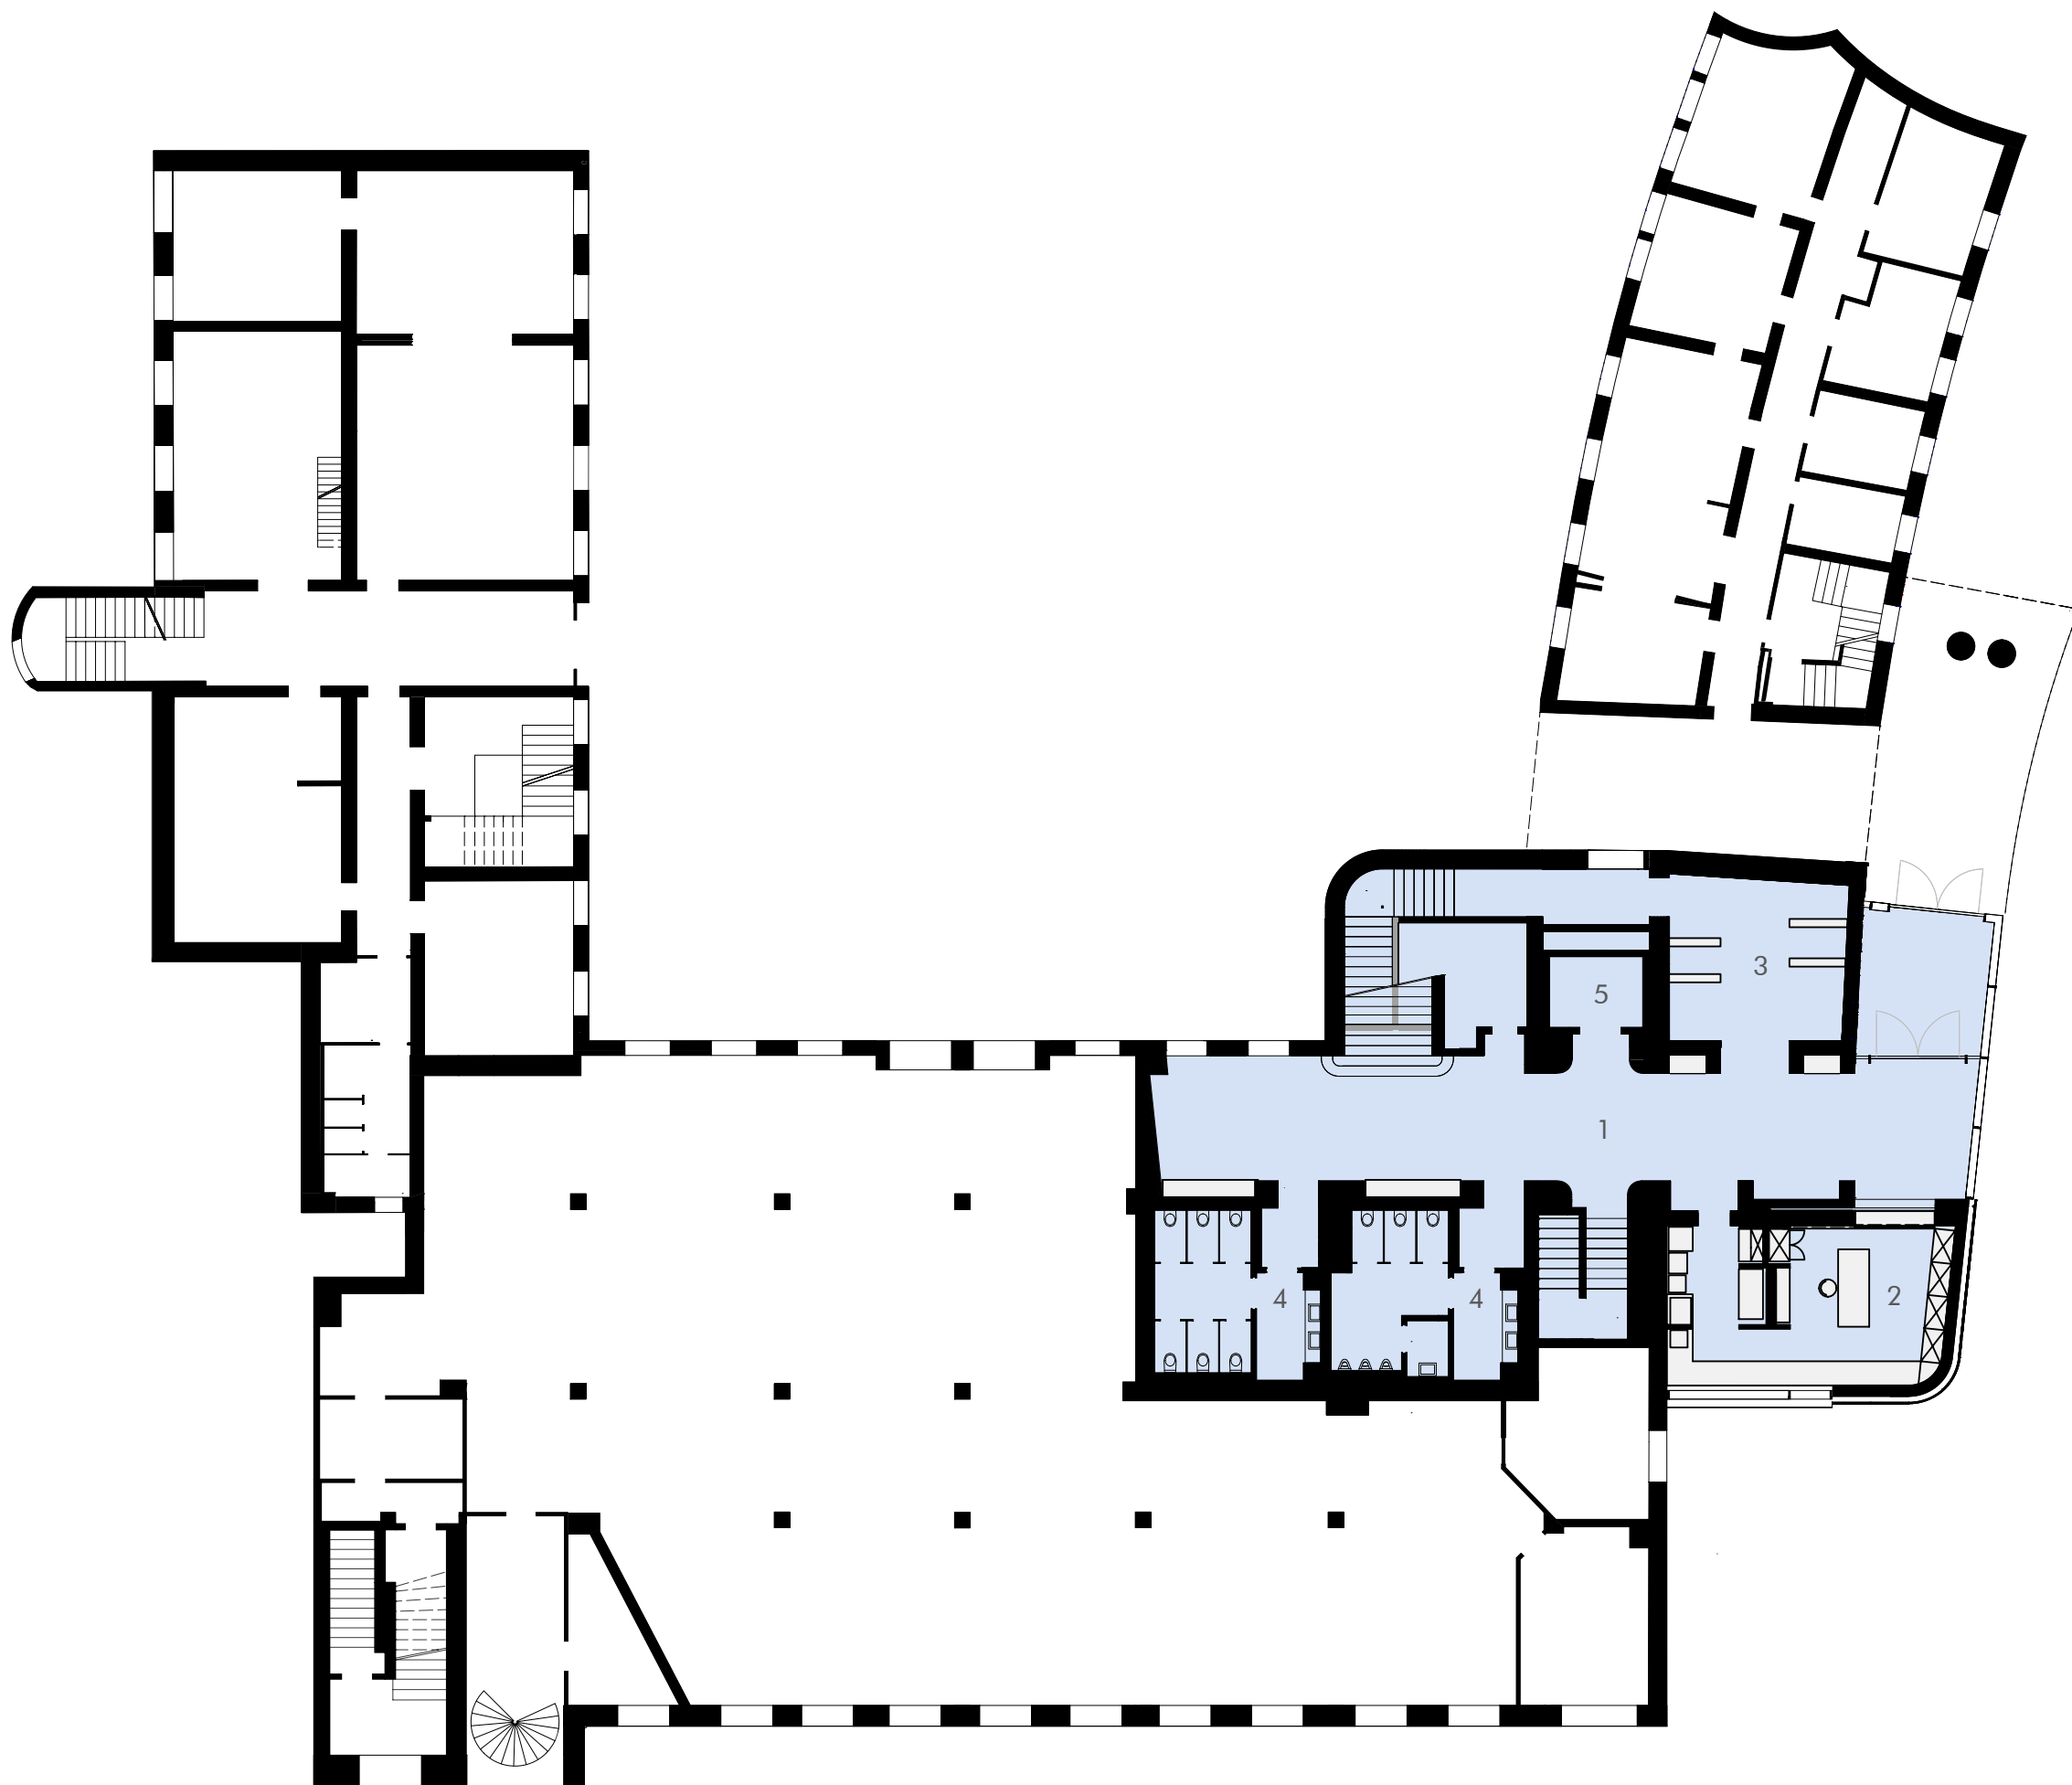

ERDGESCHOSS

1. Foyer
2. Gemeindebüro
3. Garderobe
4. WC - Anlagen
5. Aufzug

EG