


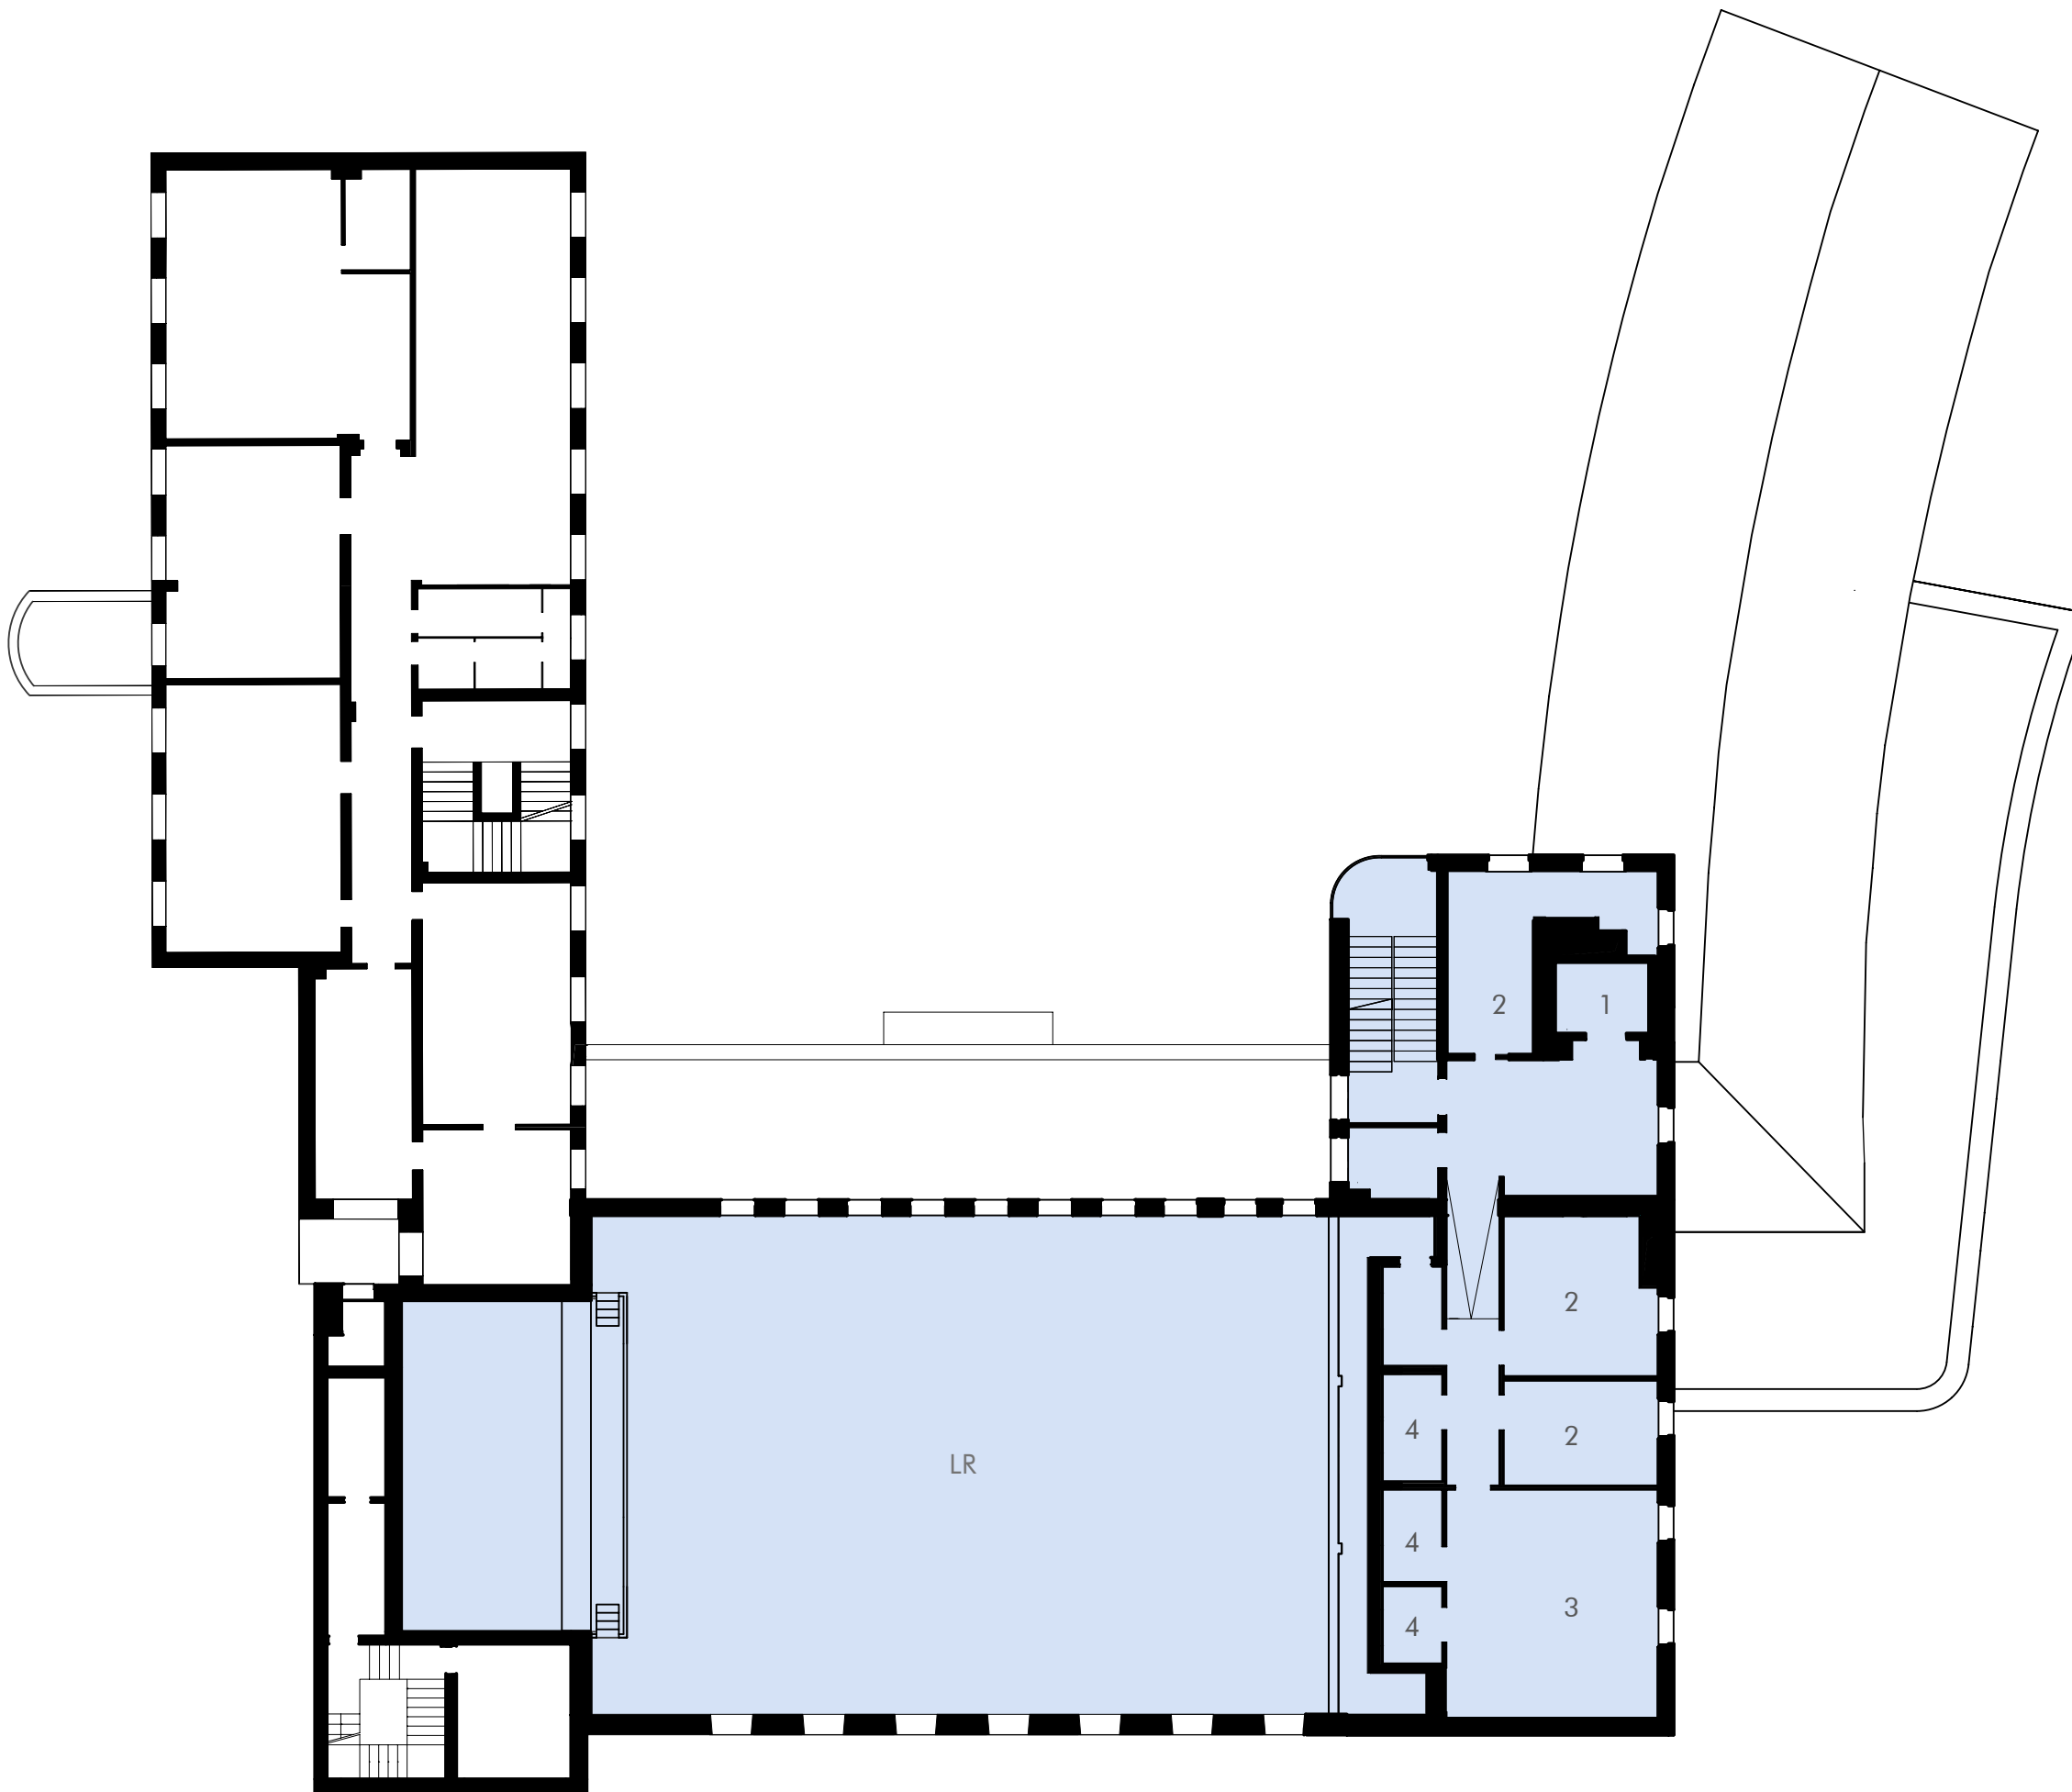

2.OG

2. OBERGESCHOSS

- 1. Aufzug
- 2. Büroräume
- 3. Seminarraum
- 4. Lagerräume