


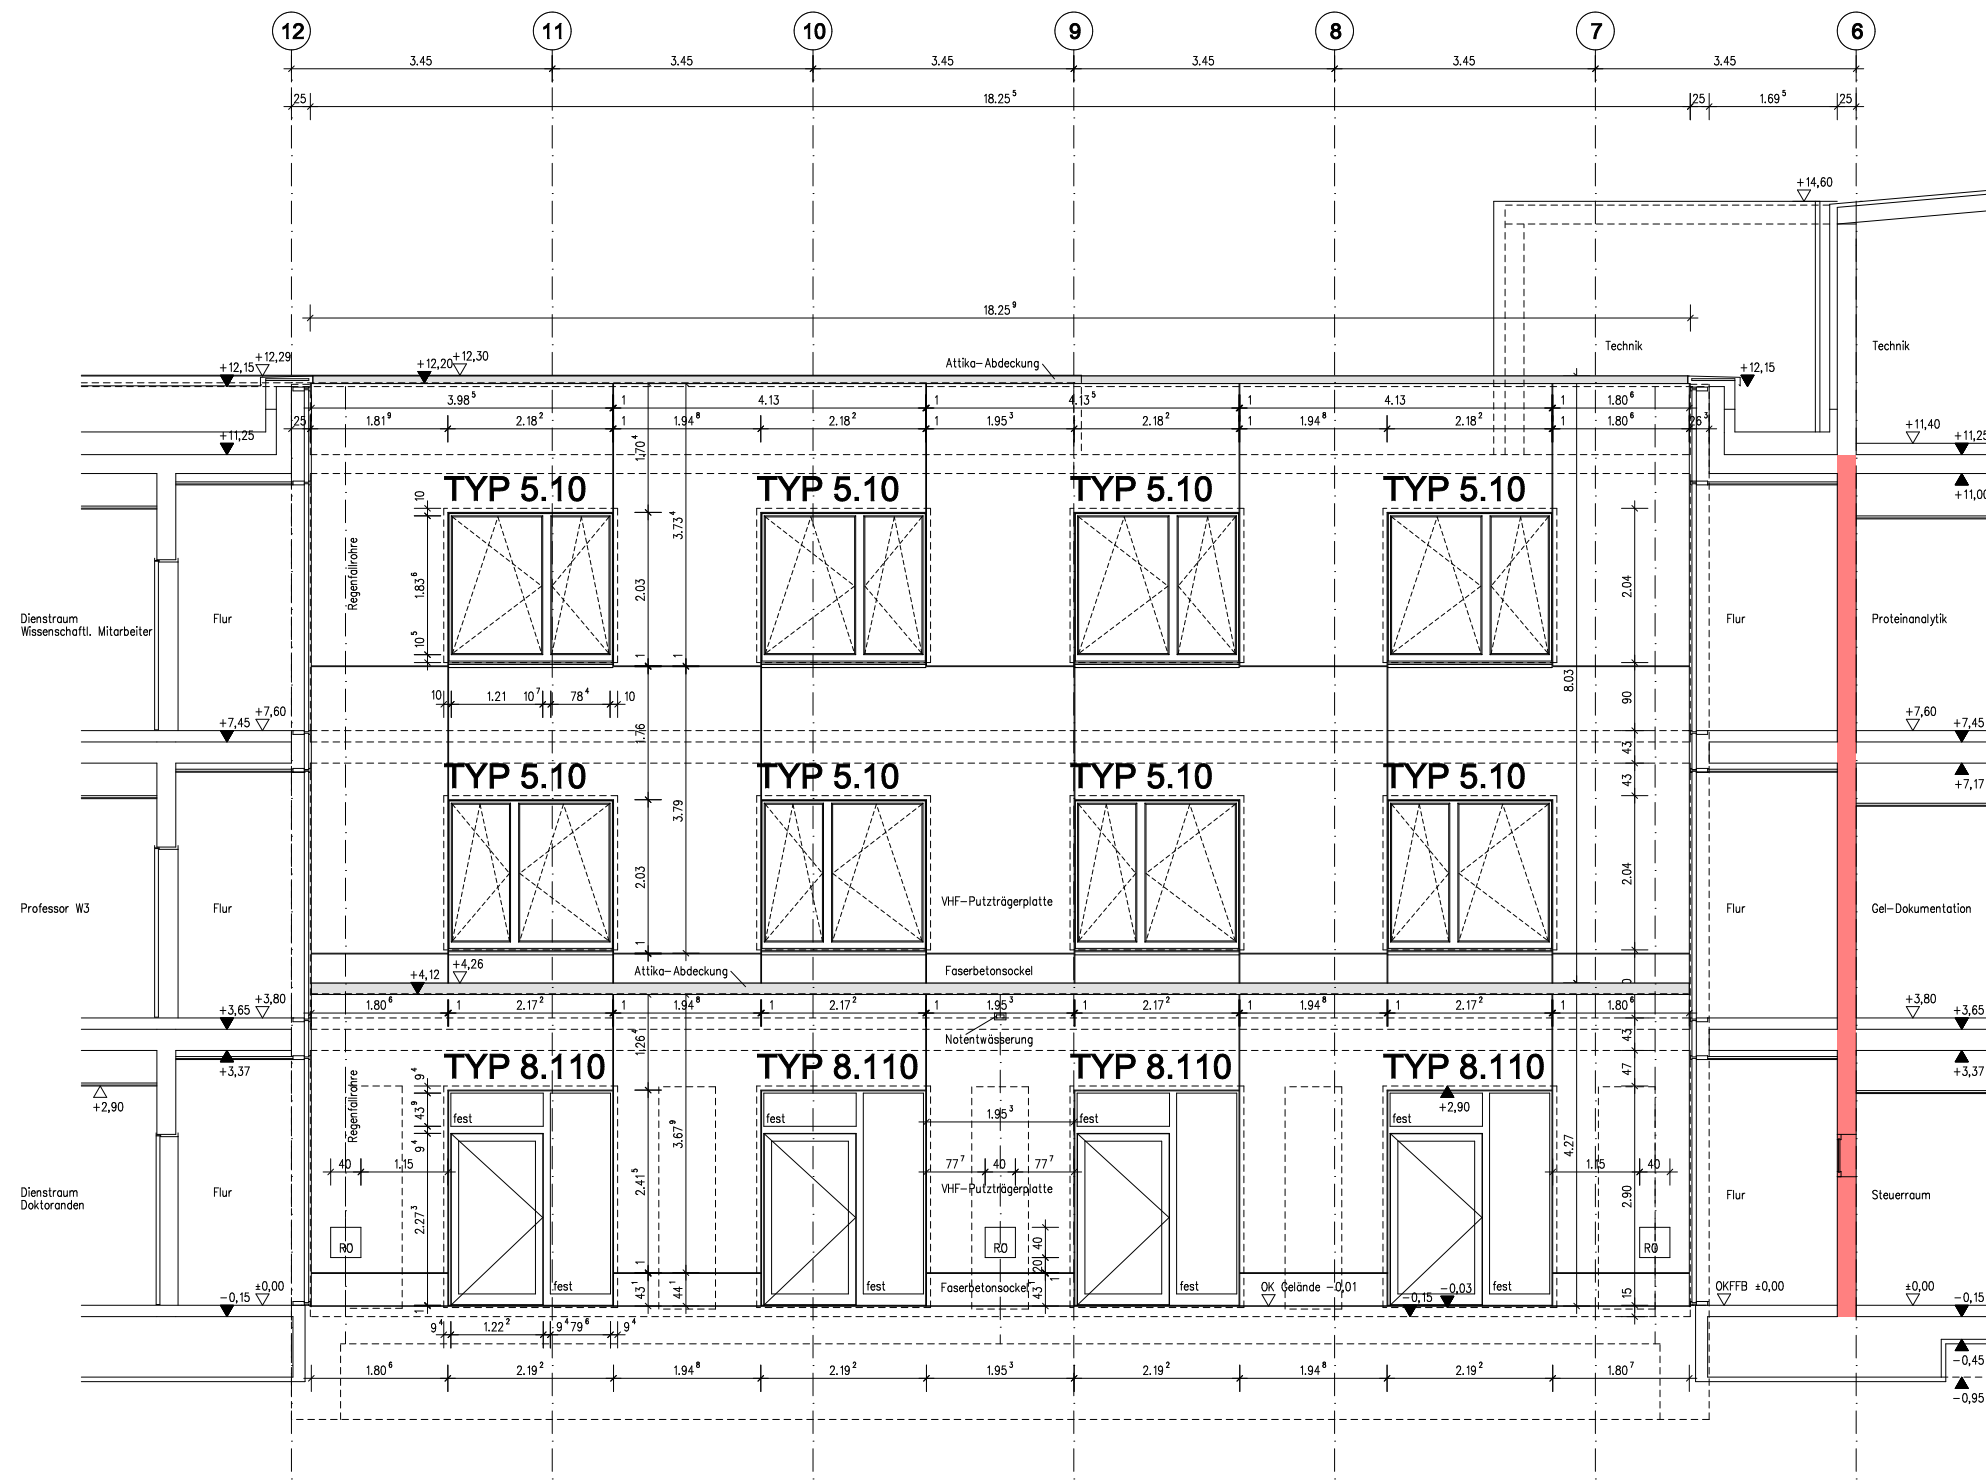

Revisionsöffnungen und Notentwässerung sind in Abstimmung mit MHB-BU und HDH-BU festzulegen.
Alle Maße sind vor Ort zu prüfen.

Bauherr Betrieb für Bau und Liegenschaften
GESCHÄFTSBEREICH HOCHSCHUL- UND KLINIKBAU
POSTFACH 10 51 10, 18010 ROSTOCK

MHB
Planungs- und Ingenieurgesellschaft mbH
Rosa-Luxemburg-Straße 4
18055 Rostock
Tel.: 0381/81709-0 Fax: 0381/81709-44
E-Mail: info@mhb-planer.de

Vorhaben ERNST-MORITZ-ARNDT-UNIVERSITÄT GREIFSWALD
NEUBAU EINES CENTER FOR FUNCTIONAL GENOMICS OF MICROBES – CFGM
FELIX-HAUSDORFF-STRASSE, 17489 GREIFSWALD

Freigabe Architekt MM	Zeichnungsinhalt Ansicht Innenhof – Nordseite (Achse G-H/6-12)			
Bearbeiter UB	Datum 29.05.2015	Maßstab 1 : 100	Index/Datum H/17.11.2017	Blatt-Nr. NB5AIN