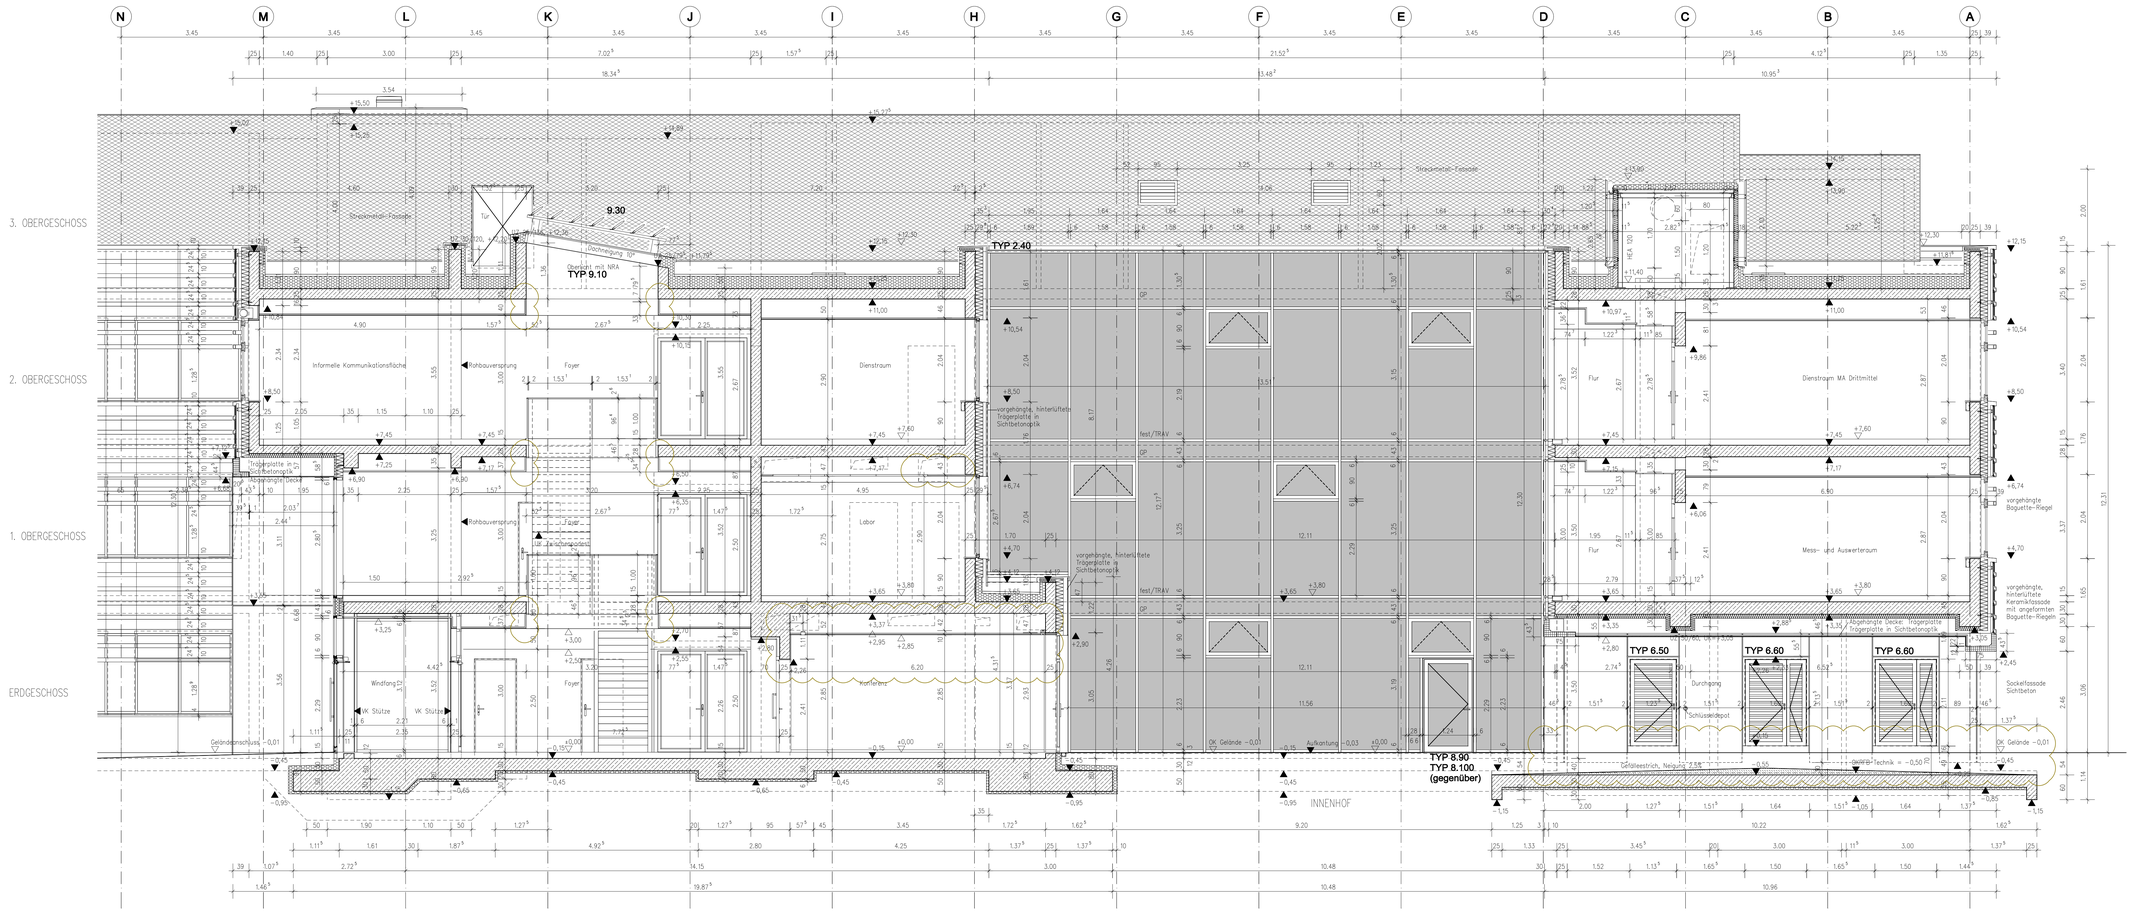

Index	Datum	Bearbeiter	Änderungsbemerkungen MHB
J	17.11.2017	LB	Deckenhöhe 2. OG im Flur Achse C-D. Deckenränder im Foyer, Deckenhöhe im Karteiraum, Decke im Labor 1. OG, Achse H-I, Gebäude im Durchgang Achse A-B. Ruhmuhmabdeckung des Oberzugs Achse I.
I	14.12.2016	LB	Abgehängte Decken Achse G-J, Glasgeländer im Foyer, UK der Fertigteile in der Durchfahrt
H	22.09.2016	LB	Durchfahrt: Abhangdrähte und Fertigteile
G	16.08.2016	LB	Sichtbetontypen im Foyer, Fenster abgehängte Decken Achse A-C und Windfang
F	30.06.2015	LB	Ausbildung der Fassaden reduziert, Dreh-Kipp-Markierungen, UK P-R-Fassaden u. FTB
E	23.10.2015	SK/LB	Abgehängte Decken im Foyer und Innenhoffluren angepasst, Zugang Kraftwerkerdach und Nischen Achse C (Türen und Verkleidungen), Betonfertigteile angepasst
D	30.06.2015	LB	Ausbildung der Fassaden reduziert, Dreh-Kipp-Markierungen, UK P-R-Fassaden u. FTB
C	01.06.2015	LB	abgehängte Decken außen, Türdecken, Grundsteinlegung
B	04.05.2015	LB	Decke über EG Achse L-M, Aufzugsvorhallen, Türen Durchgang, Stb.-Fertigteile, Überlicht: Achse K, Keramikfassade, Fryerlynen gepasst, abgehängte Decken, Fassade Technikzentrale
A	23.01.2015	LB	Kompetitionsbearbeitung

LEGENDE :

ZEICHNERISCHE DARSTELLUNG :

- STAHLBETON
- MAUERWERK
- POROTON/PORENBETON
- TROCKENBAU GIPSKARTON
- TROCKENBAU ZEMENT GEBUNDEN
- EI90
- EI60
- EI30
- ABGEHANGTE DECKE
- KÜHLDECKE
- ABBRUCH
- GLASTUR
- GLASELEMENT
- TÜR MIT LICHTAUSSCHNITT
- T.00.87 TÜRNUMMER (S. TÜRLISTE)
- 42 dB SCHALLSCHUTZANFORDERUNG
- D15xxx DETAILNUMMER
- RÖHBAUKANTE / AUSBAUKANTE ▽ OKFB / OKFB
- FS DS WD DURCHBRÜCHE
- HANDLAUF/RAMMSCHUTZ GEM. DETAIL D75xx
- WANDVERSTÄRKUNG GEM. DETAIL D75xx BEI HANDLAUF AN TROCKENBAUWÄNDEN
- WANDVERSTÄRKUNG GEM. DETAIL D75xx BEI HANGESCHRÄNKEN, DUSCHRELING, HALTEGRIFFEN UND STÜTZGRIFFEN
- 0,5mm STRAHLENSCHUTZ (MIT BLEIGLEICHWERT)

ABKÜRZUNGEN :

BE	BODENENLAUF
BF	BAUTEILFUGE
BK	BRÜSTUNGSKANAL
BR	BRÜSTUNG
BRH	BRÜSTUNGSHÖHE
DD	DECKENDURCHBRUCH
DH	DECKENÖFFNUNGSRUCH
FTB	FERTIGTEILBODEN
FS	FLIESENSPIEGEL
GDA	GLEITENDER DECKENANSCHLUSS
KA	KANTENSCHUTZ
KT	KABELTRASSE
MF	MASCHINENFUNDAMENT
OK	OBERKANTE
RD	ROHREI
RE	ROHRECKE
RFB	ROHFUSSBODEN
RR	REGENFALLROHR
SB	SOHLBETON
UK	UNTERKANTE
UZ	UNTERZUG
VK	VORDERKANTE
WD	WANDDURCHBRUCH
IS	INSEKTENSCHUTZ
SFS	SICHTSCHUTZFOLIE SPIEGELND
SFT	SICHTSCHUTZFOLIE TRANSLUZENT
SO	SONNENSCHUTZ RAFFSTORE
SV	SONNENSCHUTZVERSCHIEBUNG
AT	AUTOMATIKANTRIEB
BM	BRANDMELDER
BMZ	BRANDMELDEZENTRALE
BW	BRANDWAND
FW	FEUERWEHRDECK
(F)(E)30	F30/FEUERHEMMEND
(F)(E)60	F60/HOCH FEUERHEMMEND
(F)(E)90	F90-A/FEUERBESTÄNDIG
(F)(E)90-w	F90-AB/FEUERBESTÄNDIG MEDIAWDICHT BEANSPRUCHUNG FEUERBESTÄNDIG
HS	HITS / RS NACH DIN 18095 / RAUCHDICHT SELBSTSCHLIEßEND
D(d)	DICHT- UND SELBSTSCHLIEßEND
ds	ST/DICHTSCHLIEßEND
E30	T30/FEUERHEMMEND
E90	T90/FEUERBESTÄNDIG
FSA/Bs	FESTSTELLANLAGE / IM BETRIEB OFFEN
NA	NOTAUSGANG
NRA	NATÜRLICHER RAUCHABZUG

- BRANDABSCHNITTSWAND
- 1. RETTUNGSWEG
- 2. RETTUNGSWEG
- FEUERLÖSCHER

Datenname	Index	Indexdatum
NB50SB	– J	17.11.2017

Orientierungsdarstellung/Gebäude

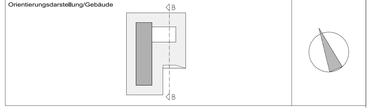

ALLGEMEINE HINWEISE :

- ALLE MAßE SIND AM BAU ZU PRÜFEN! BEI UNSTIMMIGKEITEN IST DE BAUSEÏPRACHUNG ZU INFORMIEREN !
- HÖHENANGABEN BEZIEHEN SICH AUF OKFB DES RAUMES, IN DEM SICH DE ANGABE BEFINDET. BRH = OKFFB BIS OK FERTIG BRÜSTUNG
- TROCKENBAUWÄNDE SIND VON DER AUSSENWAND EKLIMIEDEN
- ALLE SCHALLSCHUTZANGABEN AUF DEN ZEICHNUNGEN SIND ERFORDERLICHE SCHALLDÄMM-MAßE (erf. R'w) = SIEHE AUCH SCHALLTECHN. GUTACHTEN BAUMGÜTNI
- ALLE FLURWÄNDE, SOWEIT NICHT ANDERS BEZEICHNET, EI30.
- ALLE BRANDSCHUTZANGABEN SIND DEM BRANDSCHUTZKONZEPT ZU ENTNEHMEN UND ZU BEACHTEN
- WSH1 = WANDSCHUTZ FÜR HEIZKÖRPERANBAUUNG. B=15cm, T=7cm, H=35cm UK=OKFFB

OK FFB =0,00 = + 5,25 ü. HN

Achtung! Alle Maße sind vor Ort zu überprüfen!

Einverständnis der nutzenden Verwaltung.....

Betrieb für Bau und Liegenschaften Mecklenburg-Vorpommern
GESCHÄFTSBEREICH HOCHSCHUL- UND KLINIKBAU
POSTFACH 10 51 10, 18010 ROSTOCK
Tel. 03834-559 87732 , Fax 03834-559 87703
bbl-mv
Mecklenburg Vorpommern

FACHPLANUNG
ARGE MHB
MHB Planungs- und Ingenieurgesellschaft mbH
ANSCHRIFT Rostock-Lichtenhagen, 18055 Rostock
TELEFON 0381 / 817090
FAX 0381 / 8170944
E-MAIL info@mhbplanen.de
Mitarbeiter: U. Blümenthal
Vorgesetzter: A. Haroske
DATUM, UNTERSCHRIFT
DATUM, UNTERSCHRIFT

LIEGENSCHAFT (NR., NAME, ANSCHRIFT)
Liegenschaft
FELIX-HAUSDORFF-STR., 17489 GREIFSWALD

GEBÄUDE (NR., BEZ.)
CFGM

AKTEN-NR.
30803 E7 0001

NAGEBAUDE
ERNST-MORITZ-ARNDT-UNIVERSITÄT GREIFSWALD
NEUBAU EINES CENTER FOR FUNCTIONAL GENOMICS OF MICROBES - CFGM

PLANSTAND
Ausführungsplanung

PLANBEZEICHNUNG
SCHNITT B-B

MAßSTAB	PLANDATUM	PLANNR
1 : 50	04.08.2014	NB50SB
BLATTGRÖßE (MM) 1250 x 594	PLANINDEX J	TEIL-PLAN –

DATEINAME: NB50SB