


HINWEIS:
 Die Kunststoffenster werden innen weiß RAL 9010 und sind außen in einem dunklen Grauton RAL 7012 foliert!
 Alle ALU Fenster sind innen und außen dunkelgrau, Farbe RAL 7012!
 Die Pfosten-Riegel Fassade ist in einem dunklen Grauton RAL 7012 geplant!

Die helle Putzfassade : Farbe RAL 9010
 Die dunkle Putzfassade : Farbe RAL 7012, RGB 118,119,118

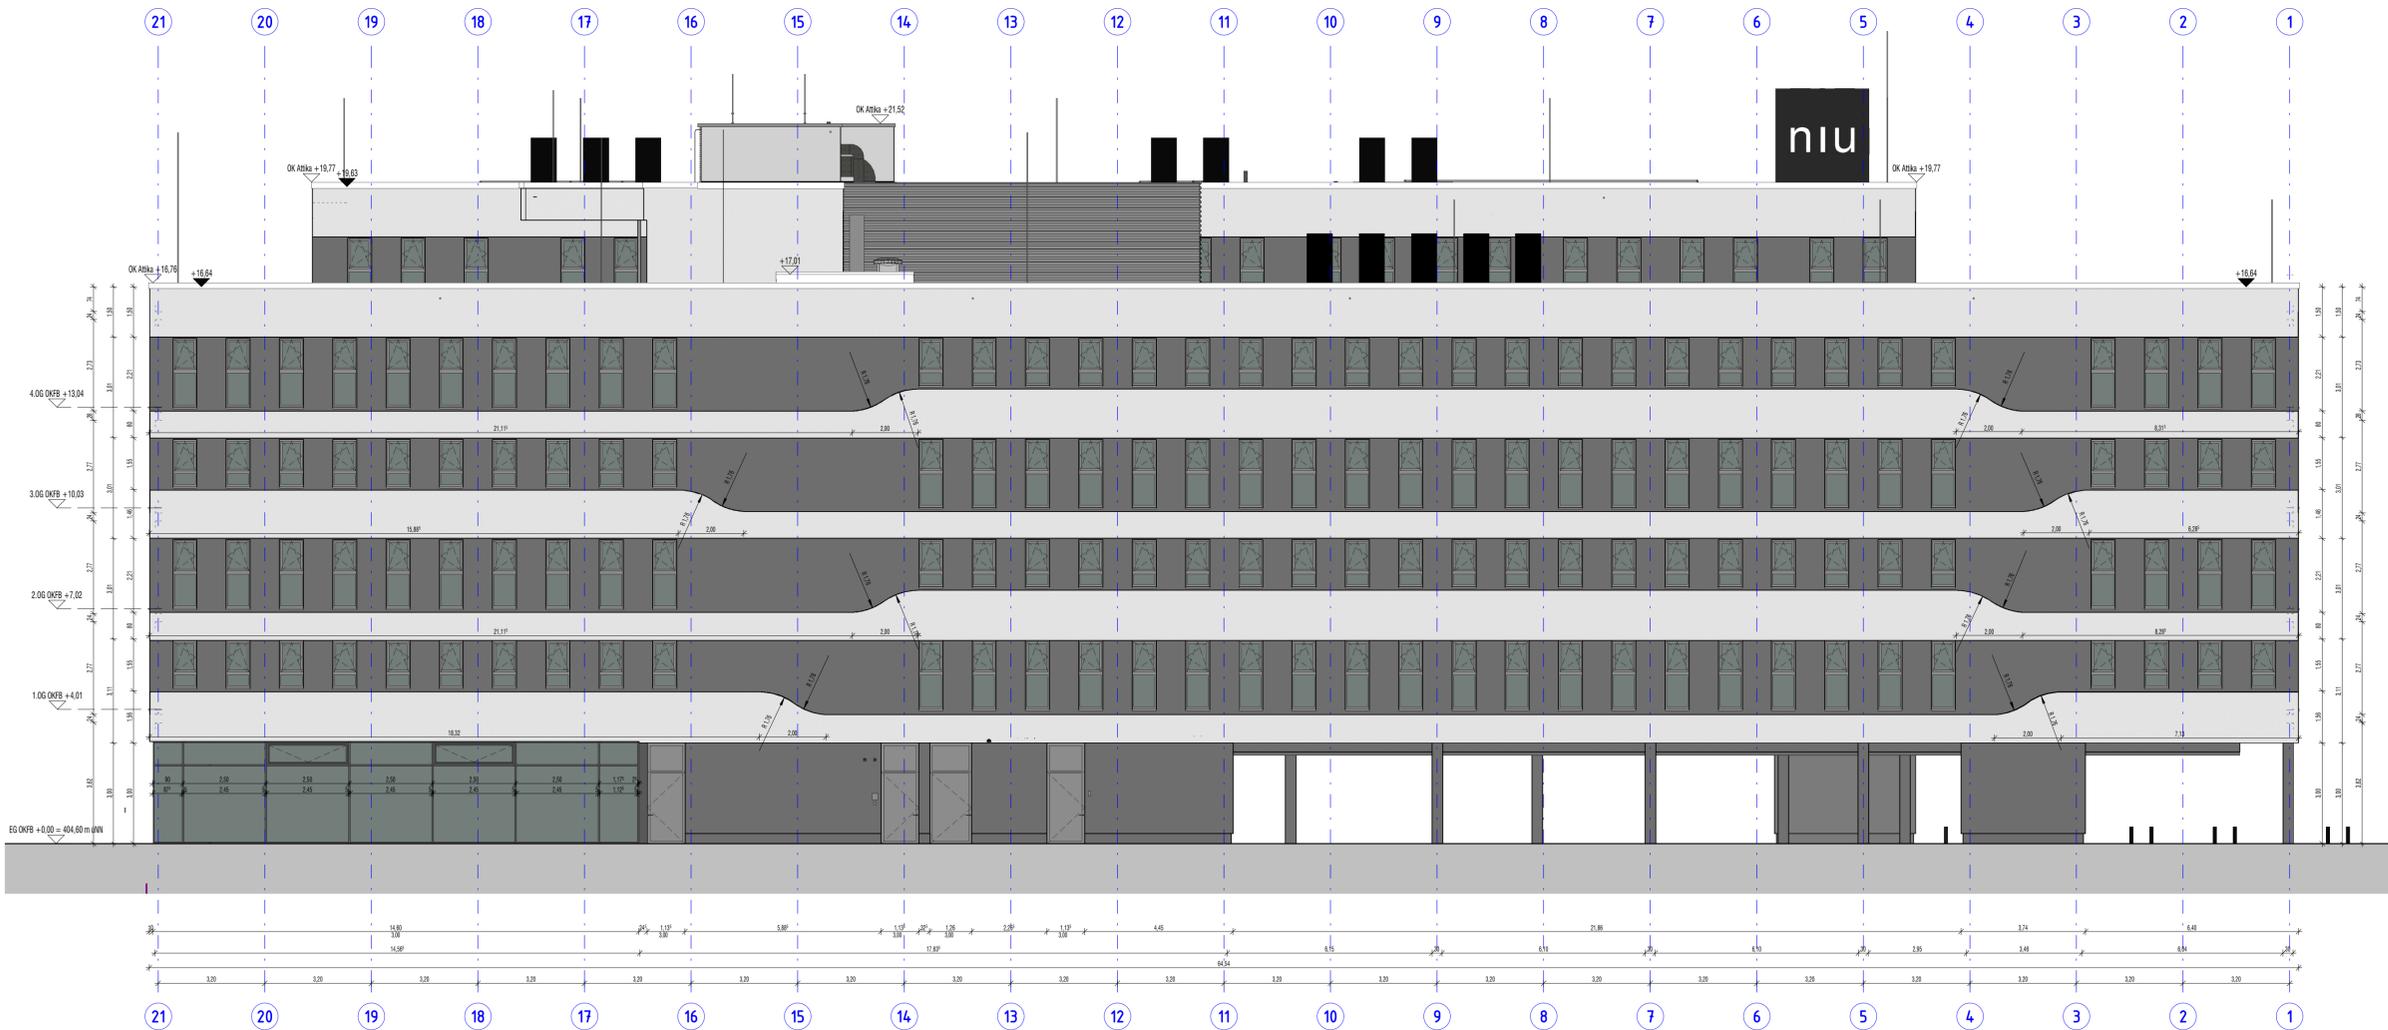

ALLE HÖHENANGABEN IM GRUNDRISS BEZIEHUNGS AUF OBERKANTE FERTIGFUSSBODEN!
 OK FFB EG = ±0.00 = 404,60 m ÜBER N.N.

LEGENDE :		DURCHBRÜCHE UND SCHUTZE :		OBERFLÄCHENANGABEN :	
SYMBOL	BEZEICHNUNG	SYMBOL	BEZEICHNUNG	SYMBOL	BEZEICHNUNG
OK, UK	OBERKANTE, UNTERKANTE	FD	FUSSBODENDURCHBRUCH	▲	SICHTMAUERWERK
VK, HK	VORDERKANTE, HINTERKANTE	DD	DECKENDURCHBRUCH	▲	SICHTBETON - GLATT
RR, DE, BE	REGENROHR, DACHENLAUF, BODENEINLAUF	WS	WANDSCHUTZ	▲	BRETTSCHALUNG SENKRECHT
FB, RB	FERTIGBODEN, ROHBODEN	WD	WANDDURCHBRUCH	▲	BRETTSCHALUNG WAAGRECHT
BRH	BRÜSTUNGSHÖHE				
	FERTIGHÖHE				
	ROHÖHE				
	HÖHE, GELENKE / BEFESTIGTE FLÄCHE				

RAUMBUCH :		Plan-Nr.		Plan-Nr.		Plan-Nr.	
RAUM-NR.	RAUMBEZEICHNUNG	F 30	T 30	DETAIL			
LRH ROH	LRH FERTIG	FENSTERNUMMER SIEHE FENSTERLISTE	TÜRNUMMER SIEHE TÜRLISTE				

RAUMSTEMPEL		Oberfläche Wand		Raumnummer-Vergabe	
RAUMNUMMER	NUTZUNG/Raumbezeichnung	B-P	T-P	(je projektspezifisch, Kundenvorgabe beachten)	Raumhöhen bezogen auf ±0.00 = 264.20 ÜNN
B.07.128	Büro	FFB ±0.00 UKRD +3.20	RFB -0.15 UKAD +2.80		
		A 20.00 m ² LH RH 2.80 m	B HB-TD MF-Q		
		FB Detail GK-SA 06-0010			

OBERFLÄCHEN		DECKE		BÖDEN	
WÄNDE					
B- BETON ROH	B	BETON ROH	B	BETON ROH	-EB EPOXIDHARZBESICHTIGUNG
MW- MEUERWERK ROH	GK	GIPSKARTON ROH	Est	ESTRICHHAUFBAU, GGF. CA-ANHYDRIT	-B BESICHTIGUNG
GK- GIPSKARTON ROH	GK-sab	GK SCHALLABSORBIEREND	-V	VERSIEGELUNG	-G GLATTSCHICH
A- ANSTRICH	SA	ANSTRICH	AS	GLASURASPHALT	-A ANSTRICH DEFLATIONSOFFEN
SA- SPACHTELUNG + ANSTRICH	SA	SPACHTELUNG + ANSTRICH	HB	HÖHLEBAUMBODEN	-R RENSTREIFER
P- PUTZ + ANSTRICH	P	PUTZ + ANSTRICH	DB	DOPPELBODEN	-SLM SAUBERLAUFMATTE
-V- PUTZ + ANSTRICH	AP-L	ALL-PANEL-DECKE LANGFELD	-F	FLIESEN	OS11 OS11-BESICHTIGUNG, SOFERN FIXE FESTLEGUNG
-FL- FLIESEN	MF-Q	MINERALFASER-DECKE LANGFELD QUADRATRASTER	-T	TEPPICHBODEN	-K KAUTSCHUK
-FP- FLIESEN AUF PUTZ (BEI MW)	MF-L	MINERALFASER-DECKE LANGFELD	-L	LINOLEUM	-PK PARKETT
-N- NATURSTEIN	MKD	METALLHÖLLENDECKE	-K	KAUTSCHUK	-N NATURSTEIN
-ES- EDELSTAHLVERKLEIDUNG	MS	KÜHLDECKE	-P	PVC	-NF NATURSTEINFLIESEN
-HZ- HOLZVERKLEIDUNG	WdB	WARMEISOLUNG			
-SW- SCHIEBERWAND FLEXIBEL					
GL- GLASWAND					
K- WC-KABINE/TRENNWAND					

SCHRAFFURDARSTELLUNG :


HINWEIS:
 - ALLE MASSE UND MASSEN SIND VOR BAUBEGINN VOM UNTERNEHMER VERANTWORTLICH ZU ÜBERPRÜFEN, EVENTUELLE UNSTIMMIGKEITEN SIND VOR DER AUSFÜHRUNG DER ARBEITEN DURCH RÜCKSPRACHE MIT DER BAULEITUNG ZU KLÄREN
 - SCHAL-, BEWEHRUNGS- UND AUSSPARUNGSPÄNE DER FACHPLÄNER SIND ZU BEACHTEN, UNSTIMMIGKEITEN MIT DEN ARCHITEXTENPLÄNEN SIND MIT DER BAULEITUNG ZU PRÜFEN
 - SÄMTLICHE KONSTRUKTIONSMASSE DÜRFEN NUR IN VERBINDUNG MIT DEN ANGABEN DES STATIKERS AUSGEFÜHRT WERDEN
 - ALLE NICHT EXPLIZIT DARGESTELLTEN DETAILS, MATERIALIEN, OBERFLÄCHEN, BEFESTIGUNGSMITTEL DÜRFEN NUR IN ABSPRACHE MIT DEM ARCHITEXTEN FERTIGT WERDEN

INDEX			
INDEX	DATUM	ÄNDERUNG	GEZEICHNET
03	10.07.18	Anmerkungen W&M 05.07.18	bb, rk, rp
05	21.09.18	Keine Änderungen im Plan, der Status des Plans geändert	bb, rk, rp
06	15.10.18	Technikhaushaltung und Decke über Sauna aktualisiert	bb, rp
07	11.03.19	Dimensionen eingetragen	bb, mc

Projekt: **NFH-5-AA-WP-A-ANO-2-100-101-07-L**
 Leistungsphase: **Ausführungsplanung** Gewerk: **Architektur**

Planinhalt: **Ansicht Nord_1**
Arbeitsstand 11.03.19

Erstelldatum	Gez. Autor	Gepr. Prüfer	Index-Datum	Index-Dateiname (.dwg / pdf)	Blattgröße (mm)	Datenummer (.dwg / pdf)	Projek-Nr. (intern)
15/10/18			07		1:100	950 x 594	NFH-5-AA-WP-A-ANO-2-100-101-07-L 116044

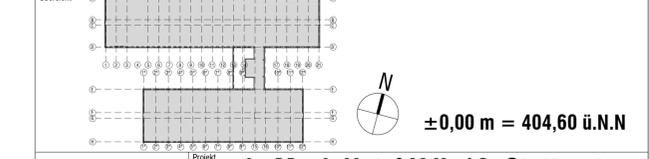

niu Mesh Hotel VdL 16, Stuttgart

Bauherr/Auftraggeber	Vor dem Lauch 16 Verwaltungsgesellschaft mbH Dammallee Straße 16, 65428 Rüsselsheim	Tel. : +49 6142 8590
Projektleitung	hg developments GmbH Herzke & Partner Waldenstraße 47, 60489 Frankfurt / Main	e-mail: info@hg-developments.de Tel. : +49 69 907 467 40
Generalunternehmer	WOLFF & MÜLLER Holding GmbH & Co. KG Schwabenstraße 127, 70435 Stuttgart	e-mail: info@wolf-mueller.de Tel. : +49 711 6200 7780
Architekt	CIP Architekten Ingenieure Markenstraße 9 70178 Stuttgart	e-mail: stuttgart@cip-architekten.com Tel. : +49 711 6200 7780
Freianlagenplaner	CIP Architekten Ingenieure Markenstraße 9 70178 Stuttgart	e-mail: stuttgart@cip-architekten.com Tel. : +49 711 649 540
Tragwerksplaner	Boll und Partner Ingenieurgesellschaft mbH & Co. KG Ezelstraße 11, 70180 Stuttgart	e-mail: info@boll-und-partner.de Tel. : +49 711 969 22 30
Haustechnik HLS	SCHOLZE-LAVA Consulting GmbH Gutenbergstraße 15 70771 Leinfelden-Echterdingen	e-mail: info@scholze-lava.de Tel. : +49 711 969 48 00
Bauphysik	GN Bauphysik Frankenberger + Kollegen Ingenieurgesellschaft mbH Banghofstraße 27, 70372 Stuttgart	e-mail: kontakt-stuttgart@gn-bauphysik.com Tel. : +49 6151 885 0
Brandschutz	KREIS + KUEFER Ingenieure GmbH Hilperstraße 20, 64285 Darmstadt	e-mail: darmstadt@kuk.de Tel. : +49 7141 96 38 0
Innenarchitekt	bb Burrier & Dörning Ingenieurbüro GmbH Karl-Heinrich-Keller-Strasse 6 71640 Ludwigsburg	e-mail: info@bb-burrier-doering.de Tel. : +49 711 780 030 2
Haustechnik Elektro	invertec GmbH Industriestraße 24 70565 Stuttgart	e-mail: info@invertec.de Tel. : +49 (0714) 271000
Vermessung	MH PLAN GmbH Lerchenweg 2 55713 Eschenburg, Germany	e-mail: info@mh-plan.com

Referenz Architektur / TWP:	VdL16 AR-TW R17_ZD	stand :	24.10.18
Referenzplan HKLS:	VdL16_HLSK_RV17_ZD	stand :	31.08.18
Referenzplan E:	VdL16_E_Rv17_ZD	stand :	14.09.18
Referenzplan Innenarchitektur:		stand :	
Referenzplan Küchenplanung:		stand :	04.09.18