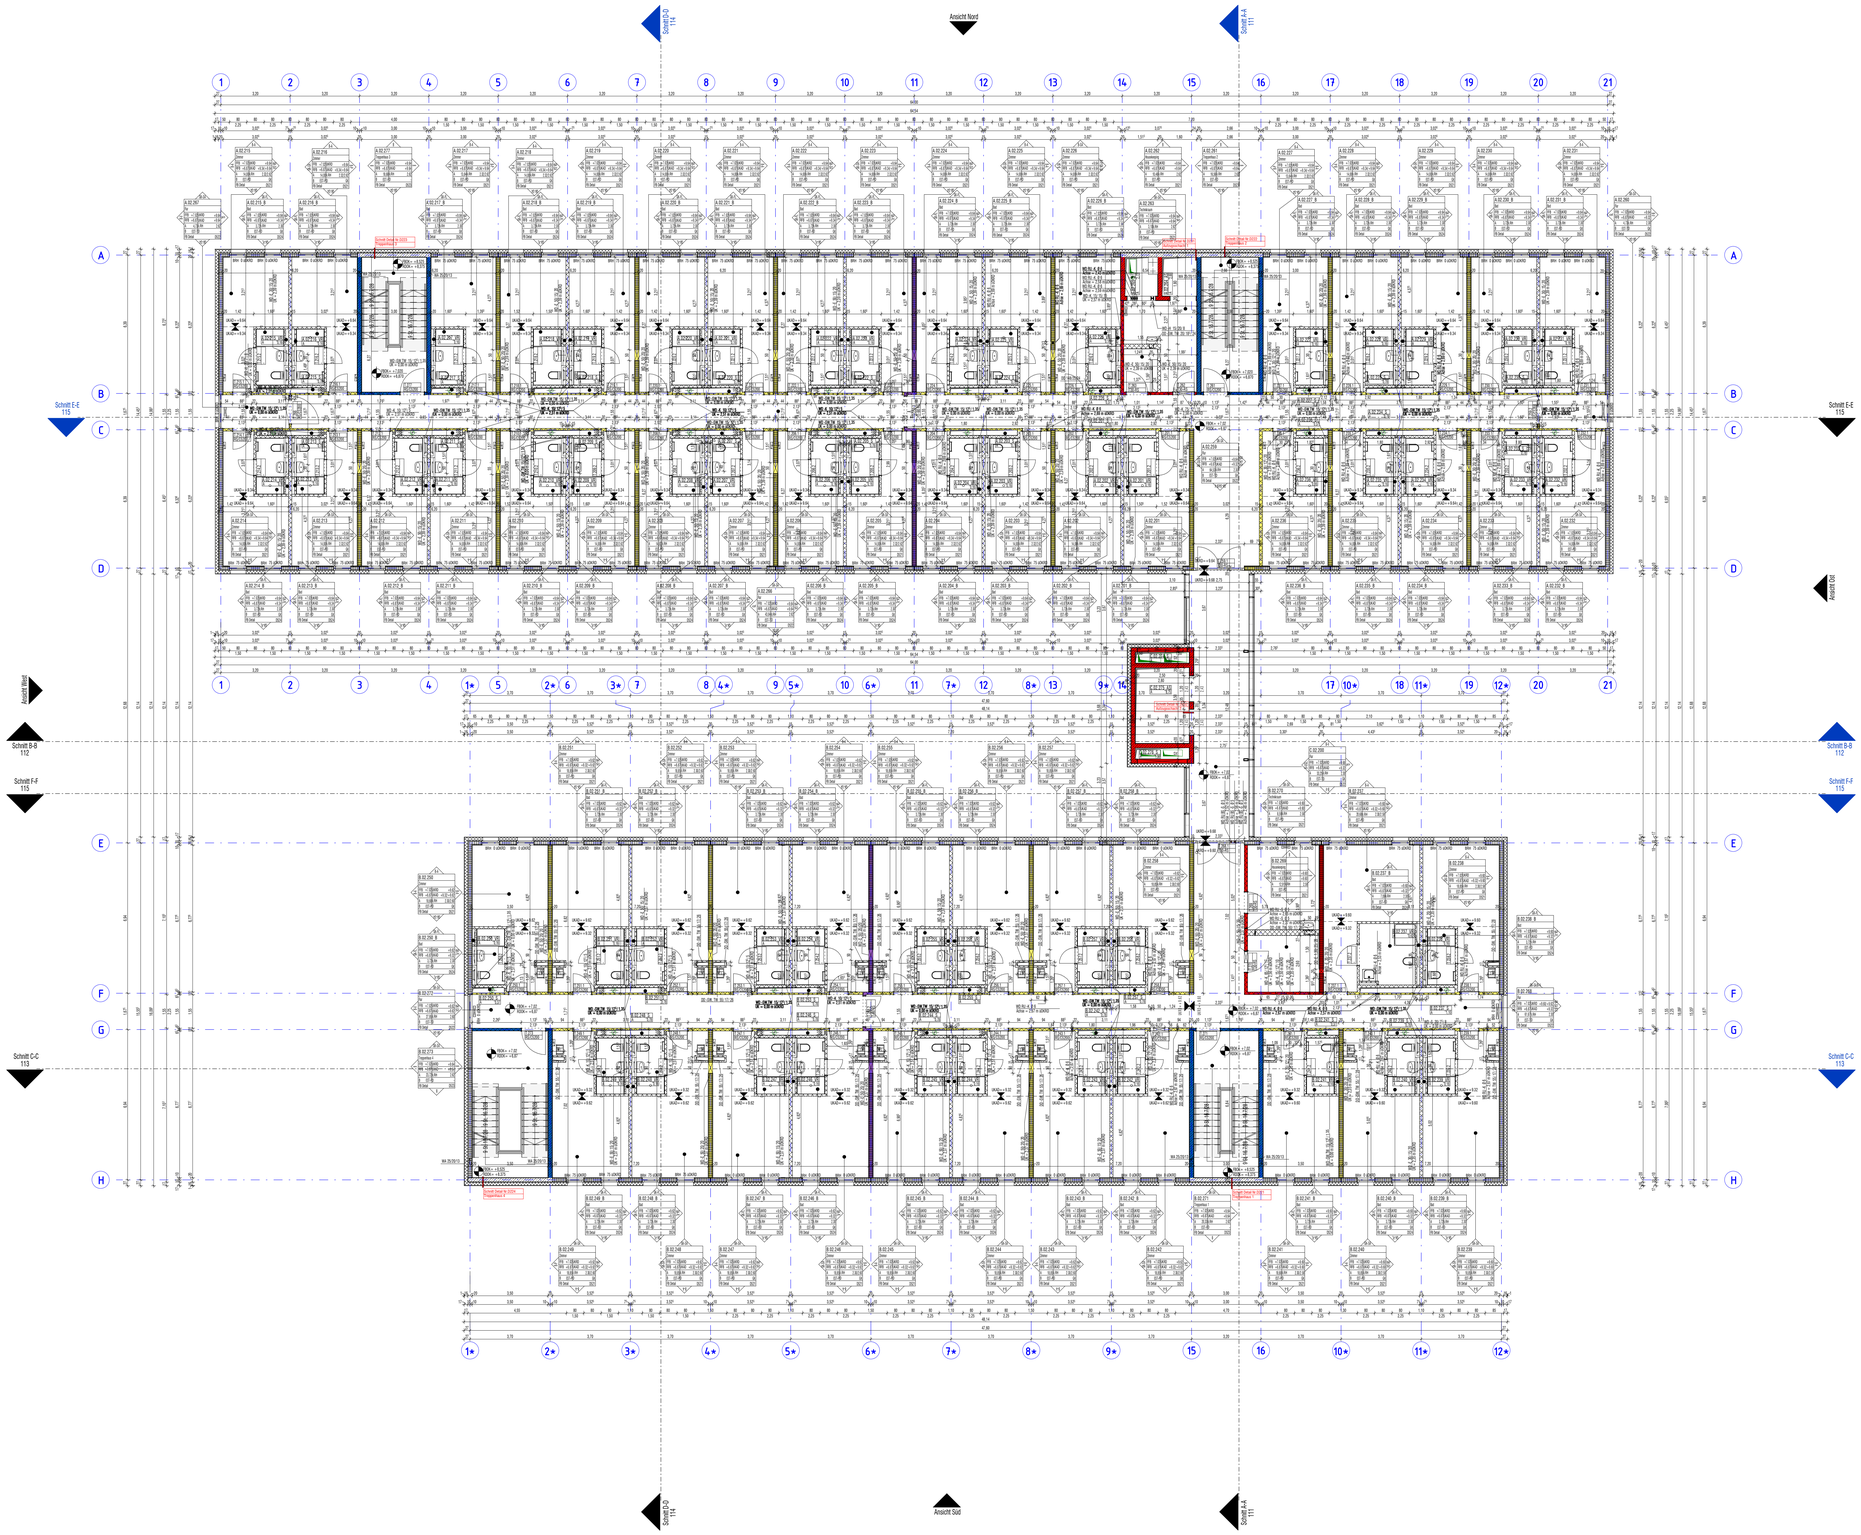

Hinweis: Anschlüsse von qualifizierten Wänden und Decken an andere Bauteile, ausschließlich Aussenwände, müssen so ausgebildet sein, dass im Brandfall die Standsicherheit gewannt und der Raumabschluss bleiben!
Alle Decken- und Wanddurchbrüche feuerbeständig schotten!

Hinweis, bitte beachten:
Die Bemaßung der Elektro Wanddürchbrüche im Südflügel ist nicht korrekt.
Gemäß Angabe von Wolff&Müller wurde die Bemaßung nicht angepasst.

ALLE HÖHENANGABEN IM GRUNDRISS BEZIEHENSICH AUF OBERKANTE FERTIGFUSSBODEN!
OK FFB EG = ±0.00 = 404,60 m ÜBER N.N

LEGENDE :

SYMBOL	BEZEICHNUNG
▽ △	OK, UK — OBERKANTE, UNTERKANTE
< >	VR, HK — VORDERKANTE, HINTERKANTE
○	RR, DE, BE — REGENROHR, DACHEINLAUF, BODENEINLAUF
	FB, RB — FERTIGBODEN, ROHBODEN
	BRH — BRÜSTUNGSHÖHE
▽	FERTIGHÖHE
▼ ±0.00 / 0.12	ROHHÖHE
▼	HÖHE GELÄNDE / BEFESTIGTE FLÄCHE

DURCHBRÜCHE UND SCHLITZE :

SYMBOL	BEZEICHNUNG
	DD — FUSSBODENDURCHBRUCH
	DD — DECKENDURCHBRUCH
	WS — WANDSCHLITZ
	WD — WANDDURCHBRUCH

OBERFLÄCHENANGABEN :

SYMBOL	BEZEICHNUNG
	SICHTMAUERWERK
	SICHTBETON - GLATT
	BRETTSCHALUNG SENKRECHT
	BRETTSCHALUNG WAAGERECHT

RAUMBUCH :

RAUM -NR:	
RAUMBEZEICHNUNG	
FLÄCHE	UMFANG
LRH ROH	LRH FERTIG

Plan-Nr. F 30 — FENSTERNUMMER SIEHE FENSTERLISTE
Plan-Nr. T 30 — TÜRNUMMER SIEHE TÜRLISTE
Plan-Nr. Planinhalt — DETAIL

RAUMSTEMPEL

Raumnummer B.07.128
Nutzung/Raumbezeichnung
Fläche
Oberfläche Boden
Fußboden-Nr. + Plan-/Detailnummer

Bauteil/Gesamtnr. Rd.Nr.

Oberfläche Wand

B.07.128
Büro

B-P	FFB	±0.00	UKRD ±3.20 B-P
	RFB	-0.15	UKAD ±2.80
	A	20.00 m	RH 2.80 m
	B	HB-ED	MF-G
	FB Detail		06-0010
			OK-GA

Raumnummer-Vergabe (je projektspezifisch, Kundenvorgabe beachten)

Raumhöhen bezogen auf ±0.00 = 264.20 üNN

Oberfläche Decke (ggf. + Brandschutzangabe)
Oberfläche Wand

OBERFLÄCHEN

WÄNDE

B-	BETON ROH
MW-	MAUERWERK ROH
GK-	GIPSKARTON ROH
-A	ANSTRICH
-SA	SPACHTELUNG + ANSTRICH
-P	PUTZ + ANSTRICH
-V	PUTZ
-FL	FLIESEN
-FP	FLIESEN AUF PUTZ (BEI MW)
-N	NATURSTEIN
-ES	EDELSTAHLVERKLEIDUNG
-HZ	HOLZVERKLEIDUNG
-DW	SCHIEBEWAND FLDXIBEL
GI	GLASWAND
K	WC-KABINE/-TRENNWAND

DECKE

B	BETON ROH
GK	GIPSKARTON
GK-sab	GK SCHALLABSORBIEREND
A	ANSTRICH
SA	SPACHTELUNG + ANSTRICH
P	PUTZ + ANSTRICH
AP-L	ALU-PANEEL-DECKE LÄNGFELD
MF-Q	MINERALFASER-DECKE QUADRATRASTER
MF-L	MINERALFASER-DECKE LÄNGFELD
MKD	METALLKÄLBLDECKE
KS	KÜHLSEGEL
Wärd	WÄRMEDÄMMUNG

BÖDEN

B-	BETON ROH
Est-	ESTRICHAUFBAU, GGF. EA ANHYDRIT - AS GUSSASPHALT CT ZEMENTESTRICH
HB-	HOHLRAUMBODEN
DB-	DOPPELBODEN
-F	FLIESEN
-T	TEPPICHBODEN
-L	LINOLEUM
-K	KAUTSCHUK
-P	PVC
-PK	PARKETT
-N	NATURSTEIN
-NF	NATURSTEINFLIESEN
-EB	EPOXIDHARZBESCHICHTUNG
-B	BESCHICHTUNG
-V	VERSIEGELUNG
-G	GLATTSTRICH
-A	ANSTRICH DIFFUSIONSOFFEN
-R	REINSTREIFER
-SLM	SAUBERLAUFMATTE
DS11	DS11-BESCHICHTUNG, SOFERN FIXE FESTLEGUNG
TZ	TERRAZZO

SCHRAFFURDARSTELLUNG :

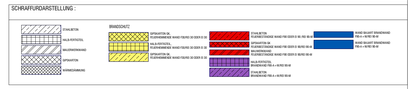
STAHLBETON
MAUERWERK
WÄRMEDÄMMUNG
STAHLBETON
WÄRMEDÄMMUNG
ESTRICHAUFBAU
ESTRICHAUFBAU
ESTRICHAUFBAU