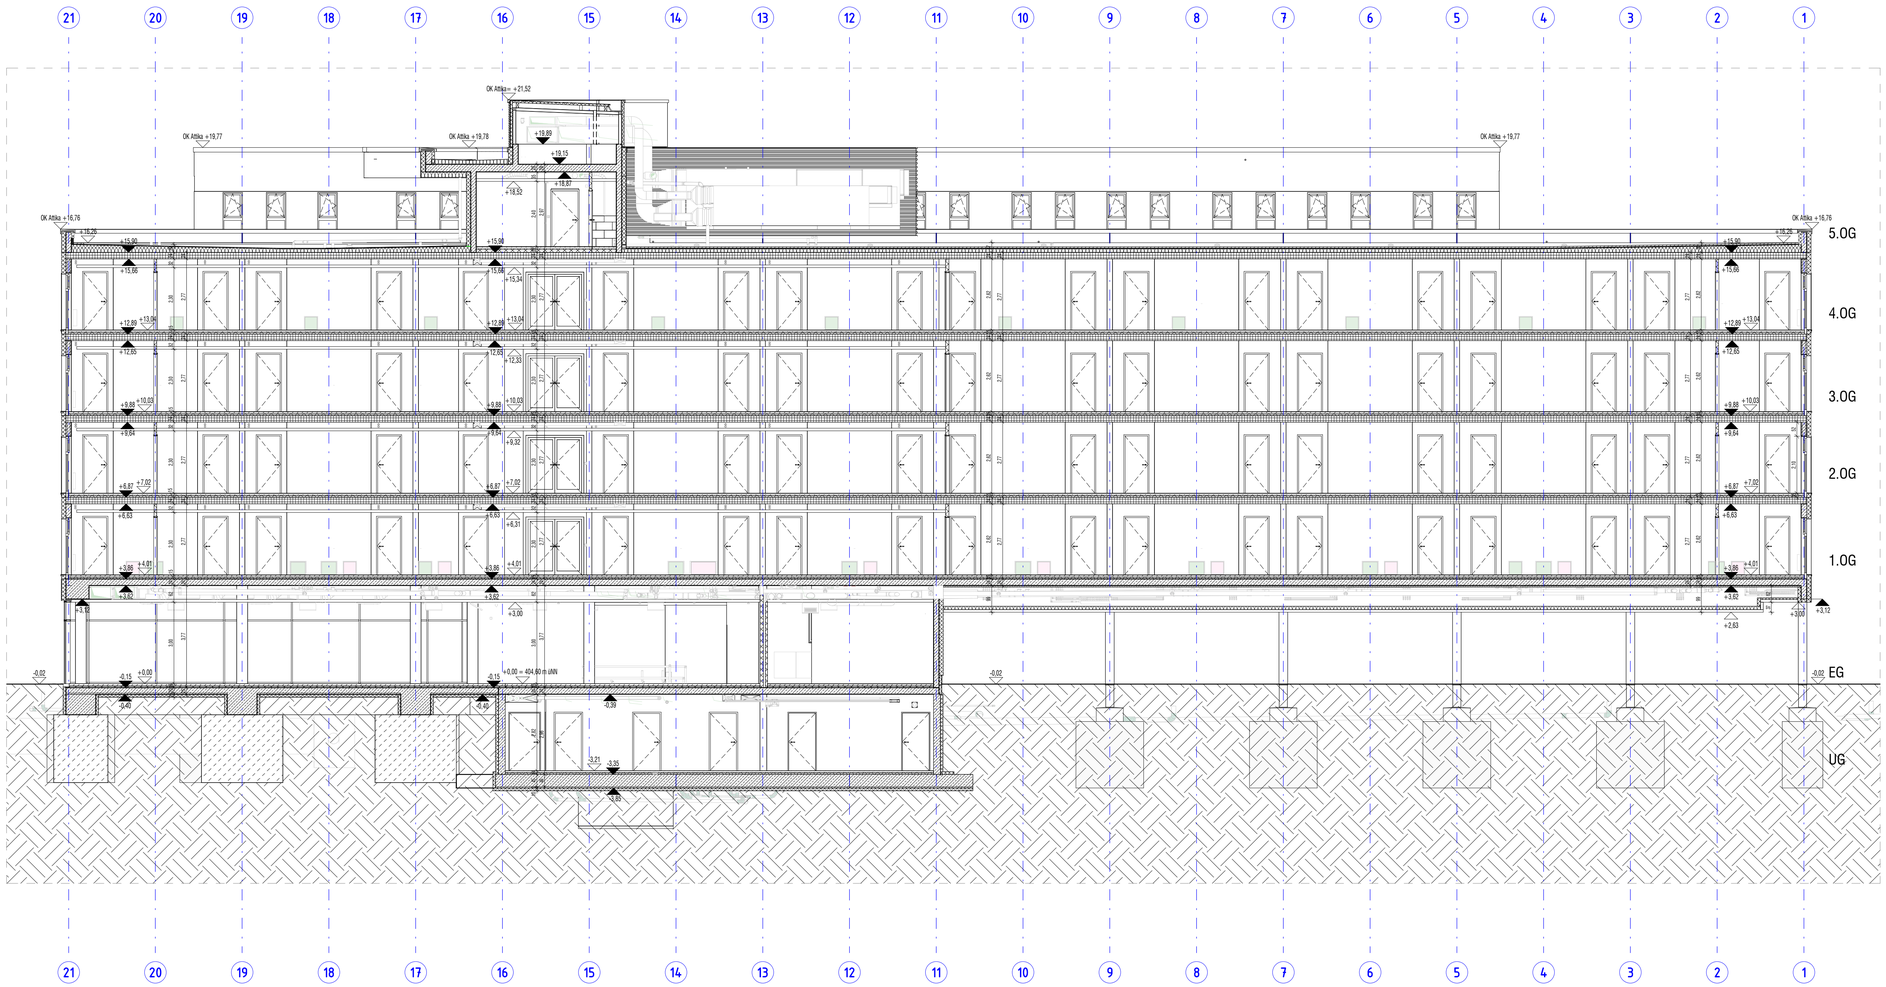

ALLE HÖHENANGABEN IM GRUNDRISS BEZIEHENSICH AUF OBERKANTE FERTIGFUSSBODEN!
OK FFB EG = ±0.00 = 404,60 m ÜBER N.N

LEGENDE :

SYMBOL	BEZEICHNUNG	
	OK, UK	OBERKANTE, UNTERKANTE
	VK, HK	VORDERKANTE, HINTERKANTE
	RR, DE, BE	REGENROHR, DACHEINLAUF, BODENEINLAUF
	FB, RB	FERTIGBODEN, ROHBODEN
	BRH	BRÜSTUNGSHÖHE
		FERTIGHÖHE
	±0.00 / - 0.12	ROHHÖHE
		HÖHE GELÄNDE / BEFESTIGTE FLÄCHE

DURCHBRÜCHE UND SCHLITZE :

SYMBOL	BEZEICHNUNG	
	FD	FUSSBODENDURCHBRUCH
	DD	DECKENDURCHBRUCH
	WS	WANDSCHLITZ
	WD	WANDDURCHBRUCH

OBERFLÄCHENANGABEN :

SYMBOL	BEZEICHNUNG
	SICHTMAUERWERK
	SICHTBETON - GLATT
	BRETTSCHALUNG SENKRECHT
	BRETTSCHALUNG WAAGERECHT

RAUMBUCH :

RAUM.-NR:	
RAUMBEZEICHNUNG	
FLÄCHE	UMFANG
LRH ROH	LRH FERTIG

Plan-Nr. / F 30 — FENSTERNUMMER SIEHE FENSTERLISTE

Plan-Nr. / T 30 — TÜRNUMMER SIEHE TÜRLISTE

Plan-Nr. / Planinhalt — DETAIL

RAUMSTEMPEL

Raumnummer B.07.128

Nutzung/Raumbezeichnung

Fläche
Oberfläche Boden
Fußboden-Nr. + Plan-/Detailnummer

Bauteil/G Geschoß lfd.Nr.

Oberfläche Wand: B-P

B.07.128
Büro

FFB	±0.00	UKRD	+3.20	B-P	
RFB	-0.15	UKAD	+2.80		
A	20.00 m²	lichtH.	2.80 m		
B	HB-TÜD		MF-G		
FB Detail			06-0010		

GK-SA

Raumnummer-Vergabe (je projektspezifisch, Kundenvorgabe beachten)

Raumhöhen bezogen auf ±0.00 = 264.20 üNN

Oberfläche Decke (ggf. + Brandschutzangabe)
Oberfläche Wand

OBERFLÄCHEN

WÄNDE

B-	BETON ROH
MW-	MEUERWERK ROH
GK-	GIPSKARTON ROH
-A	ANSTRICH
-SA	SPACHTELUNG + ANSTRICH
-P	PUTZ +ANSTRICH
-V	PUTZ +ANSTRICH
-FL	FLIESEN
-FP	FLIESEN AUF PUTZ (BEI MW)
-N	NATURSTEIN
-ES	EDELSTAHLVERKLEIDUNG
-HZ	HOLZVERKLEIDUNG
-SW	SCHIEBEWAND FLEXIBEL
Gl	GLASWAND
K	WC-KABINE/-TRENNWAND

DECKE

B	BETON ROH
GK	GIPSKARTON ROH
GK-sab	GK SCHALLABSORBIEREND
A	ANSTRICH
SA	SPACHTELUNG + ANSTRICH
P	PUTZ + ANSTRICH
AP-L	ALU-PANEEL-DECKE LANGFELD
MF-Q	MINERALFASER-DECKE QUADRATRASTER
MF-L	MINERALFASER-DECKE LANGFELD
MKD	METALLKÜHLDECKE
KS	KÜHLSEGEL
Wärdä	WÄRMEDÄMMUNG

BÖDEN

B-	BETON ROH
Est-	ESTRICHAUFBAU, GGF. CA ANHYDRIT AS GUSSASPHALT CT ZEMENTESTRICH
HB-	HOHLRAUMBODEN
DB-	DOPPELBODEN
-F	FLIESEN
-T	TEPPICHBODEN
-L	LINOLEUM
-K	KAUTSCHUK
-P	PVC
-PK	PARKETT
-N	NATURSTEIN
-NF	NATURSTEINFLIESEN
-EB	EPOXIDHARZBESCHICHTUNG
-B	BESCHICHTUNG
-V	VERSIEGELUNG
-G	GLATTSTRICH
-A	ANSTRICH DIFFUSIONSOFFEN
-R	REINSTREIFER
-SLM	SAUBERLAUFMATTE
OS11	OS11-BESCHICHTUNG, SOFERN IXOE FESTLEGUNG
TZ	TERRAZZO

SCHRAFFURDARSTELLUNG :

HINWEIS:
- ALLE MASSE UND MASSEN SIND VOR BAUBEGINN VOM UNTERNEHMER VERANTWORTLICH ZU ÜBERPRÜFEN, EVENTUELLE UNSTIMMIGKEITEN SIND VOR DER AUSFÜHRUNG DER ARBEITEN DURCH RÜCKSPRACHE MIT DER BAULEITUNG ZU KLÄRENVER ARBEITEN DURCH RÜCKSPRACHE MIT DER BAULEITUNG ZU KLÄRENV
- SCHAL-, BEWEHRUNGS- UND AUSSPARUNGSPLÄNE DER FACHPLANER SIND ZU BEACHTEN. UNSTIMMIGKEITEN MIT DEN ARCHITEKTENPLÄNEN SIND MIT DER BAULEITUNG ZU PRÜFEN
- SÄMTLICHE KONSTRUKTIONSMASSE DÜRFEN NUR IN VERBINDUNG MIT DEN ANGABEN DES STATIKERS AUSGEFÜHRT WERDEN
- ALLE NICHT EXPLIZIT DARGESTELLTEN DETAILS, MATERIALIEN, OBERFLÄCHEN, BEFESTIGUNGSMITTEL DÜRFEN NUR IN ABSPRACHE MIT DEM ARCHITEKTEN GEFERTIGT WERDEN

INDEX

INDEX	DATUM	ÄNDERUNG	GEZEICHNET
01	03.08.18	Umplanung gemäß W&M	bb,ik,rp,mc
02	15.10.18	Technikainhausung und Decke über Sauna aktualisiert	bb,rp

Projekt	Leistungsphase	Planer/Gewerk	Planart	Darstellung	Ebene	Bauabschnitt	Maßstab	Zähler / Plan NR	Index	Status
NFH-5-AA-WP-S-ASO-2-100-115-02-L										

Leistungsphase: **Ausführungsplanung**
Gewerk: **Architektur**
Planinhalt:

Schnitt E-E

Arbeitsstand 15.10.18

Erstelldatum	Gez.	Gepr.	Index-Datum	Maßstab	Blattgröße (mm)	Dateiname (.dwg / .pdf)	Projekt-NR (intern)
15/10/18	Autor	Prüfer	02	1:100	950 x 594	NFH-5-AA-WP-S-ASO-2-100-115-02-L	110044

Übersicht

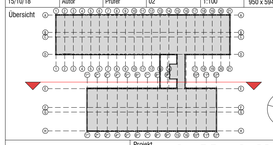

N

±0,00 m = 404,60 ü.N.N

Projekt
niu Mesh Hotel VdL 16, Stuttgart

Bauherr//Auftraggeber	Vor dem Lauch 16 Verwaltungsgesellschaft mbH Darmstätter Straße 16, 65428 Rüsselsheim	Tel.: +49 6142 85090
Projektsteuerung	hp developments GmbH Hetzke & Partner Westerbachstraße 47, 60489 Frankfurt / Main e-mail:info@hp-developments .de	Tel. +49 69 907 487 40
Generalunternehmer	WOLFF & MÜLLER Holding GmbH & Co. KG Schwieberdingerstraße 107, 70435 Stuttgart e-mail:info@wolff-mueller.de	Tel. +49 711 82 04 0
Architekt	CIP Architekten Ingenieure Mörikestraße 9 70178 Stuttgart e-mail:stuttgart@cip-architekten .com	Tel. +49 711 6200 7780
Freianlagenplaner	CIP Architekten Ingenieure Mörikestraße 9 70178 Stuttgart e-mail:stuttgart@cip-architekten .com	Tel. +49 711 6200 7780
Tragwerksplaner	Boll und Partner Ingenieurgesellschaft mbH&co.KG Eisenbahnstraße 11, 70190 Stuttgart e-mail:info@boll-und-partner.de	Tel. +49 711 649 540
Haustechnik HLS	SCHOLZE-LAVA Consulting GmbH Gutenbergstraße 13 70771 Leinfelden-Echterdingen e-mail:info@scholze-lava.de	Tel. +49 711 995 22 30
Bauphysik	GN Bauphysik Finkenberger + Kollegen Ingenieurgesellschaft mbH Bahnhofstraße 27, 70372 Stuttgart e-mail:kontakt-stuttgart@gn-bauphysik .com	Tel. +49 711 95 48 80 0
Brandschutz	KREBS + KIEFER Ingenieure GmbH Hilpertstraße 20, 64295 Darmstadt e-mail:darmstadt@kuk.de	Tel. +49 6151 885 0
Innenarchitekt		
Haustechnik Elektro	ibb Burrer & Deuring Ingenieurbüro GmbH Karl-Heinrich-Käferle-Straße 6 71640 Ludwigsburg e-mail:info@ibb-burrer-deuring .de	Tel. +49 7141 96 38 0
Vermessung	intermetric GmbH Industriestraße 24 70565 Stuttgart e-mail:info@intermetric.de	Tel. +49 711 780 039 2
Küchenplanung	MH PLAN GmbH Lerchenweg 2 35713 Eschenburg, Germany e-mail: info@mh-plan.com	Tel. +49 (2770) 271050

Referenz Architektur / TWP:	VdL16_AR-TW_R17_ZD	stand :	24.10.18
Referenzplan HKLS:	VdL16_HLSK_RV17_ZD	stand :	31.08.18
Referenzplan E:	VdL16_E_Rv17_ZD	stand :	14.09.18
Referenzplan Innenarchitektur:		stand :	
Referenzplan Küchenplanung:		stand :	04.09.18