



GRUNDRISS

Zwei Gebäudeteile mit separaten Zugängen bieten Nutzungsgerechte auf die Ansprüche der Mieter massgeschneiderte Mietflächen.

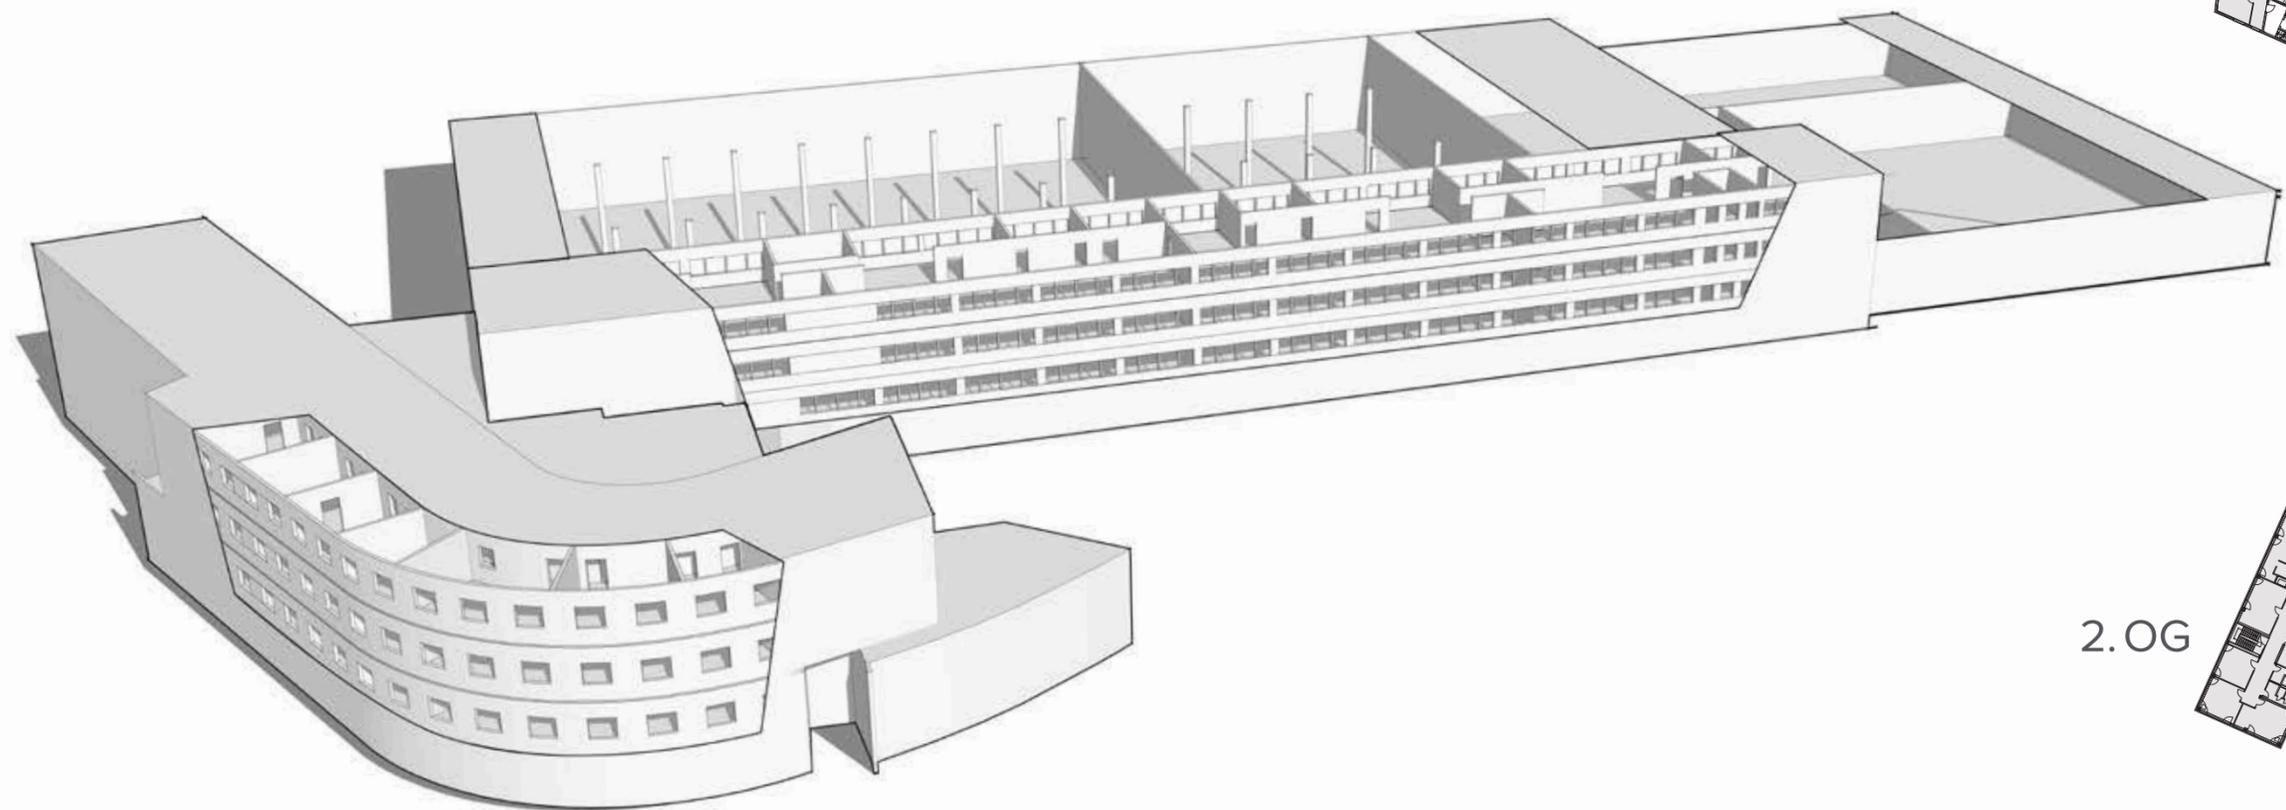


2.OG

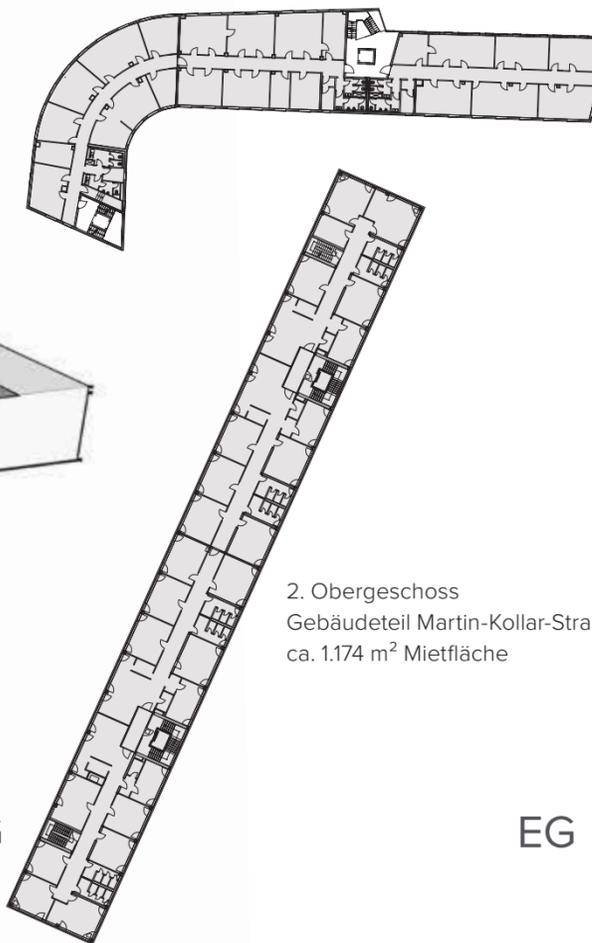

2. Obergeschoss
Gebäudeteil Martin-Kollar-Straße
ca. 1.174 m² Mietfläche

EG

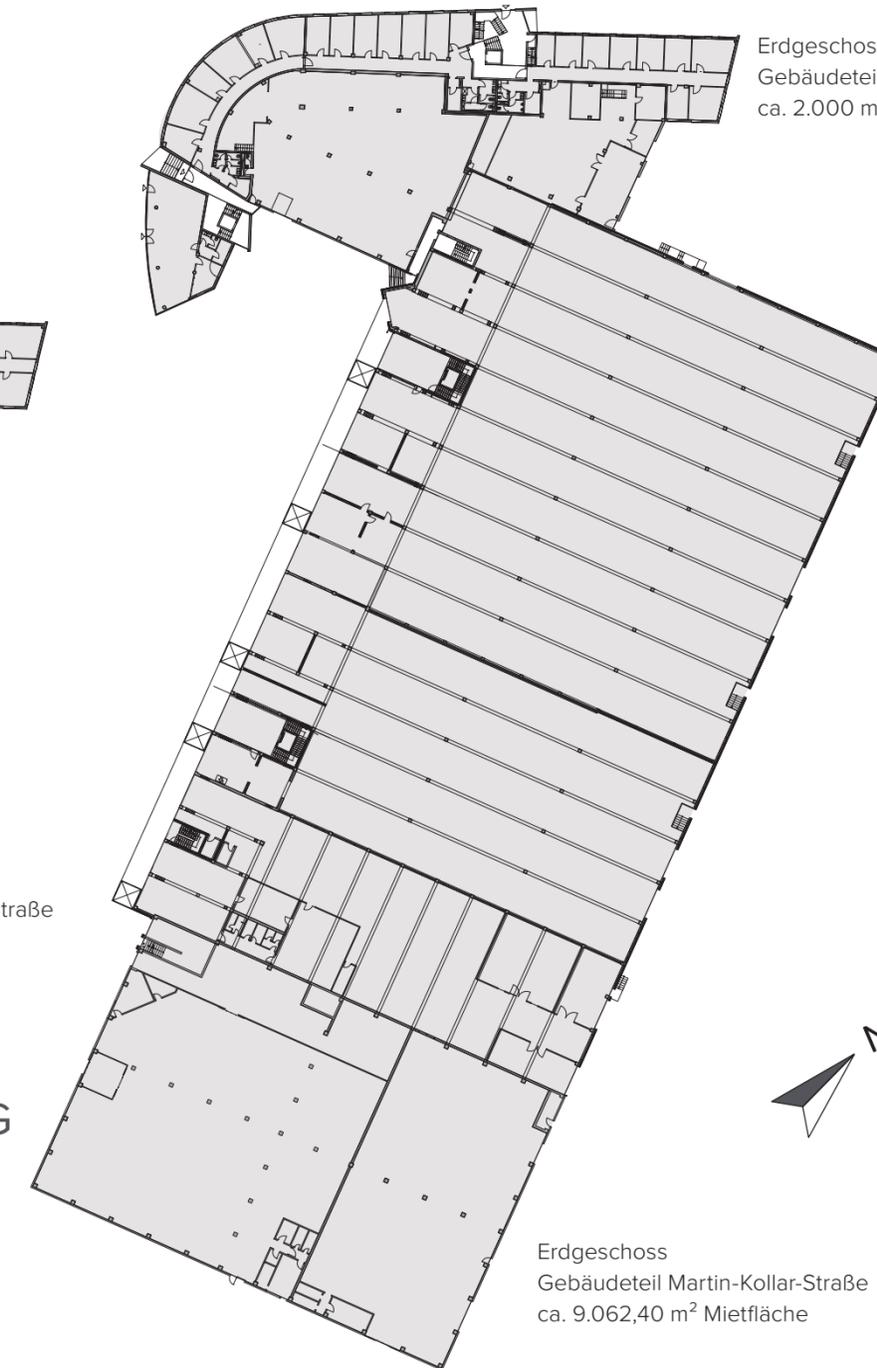

Erdgeschoss
Gebäudeteil Martin-Kollar-Straße
ca. 9.062,40 m² Mietfläche



Erdgeschoss
Gebäudeteil Wamslerstraße
ca. 2.000 m² Mietfläche

2. Obergeschoss
Gebäudeteil Wamslerstraße
ca. 966 m² Mietfläche

