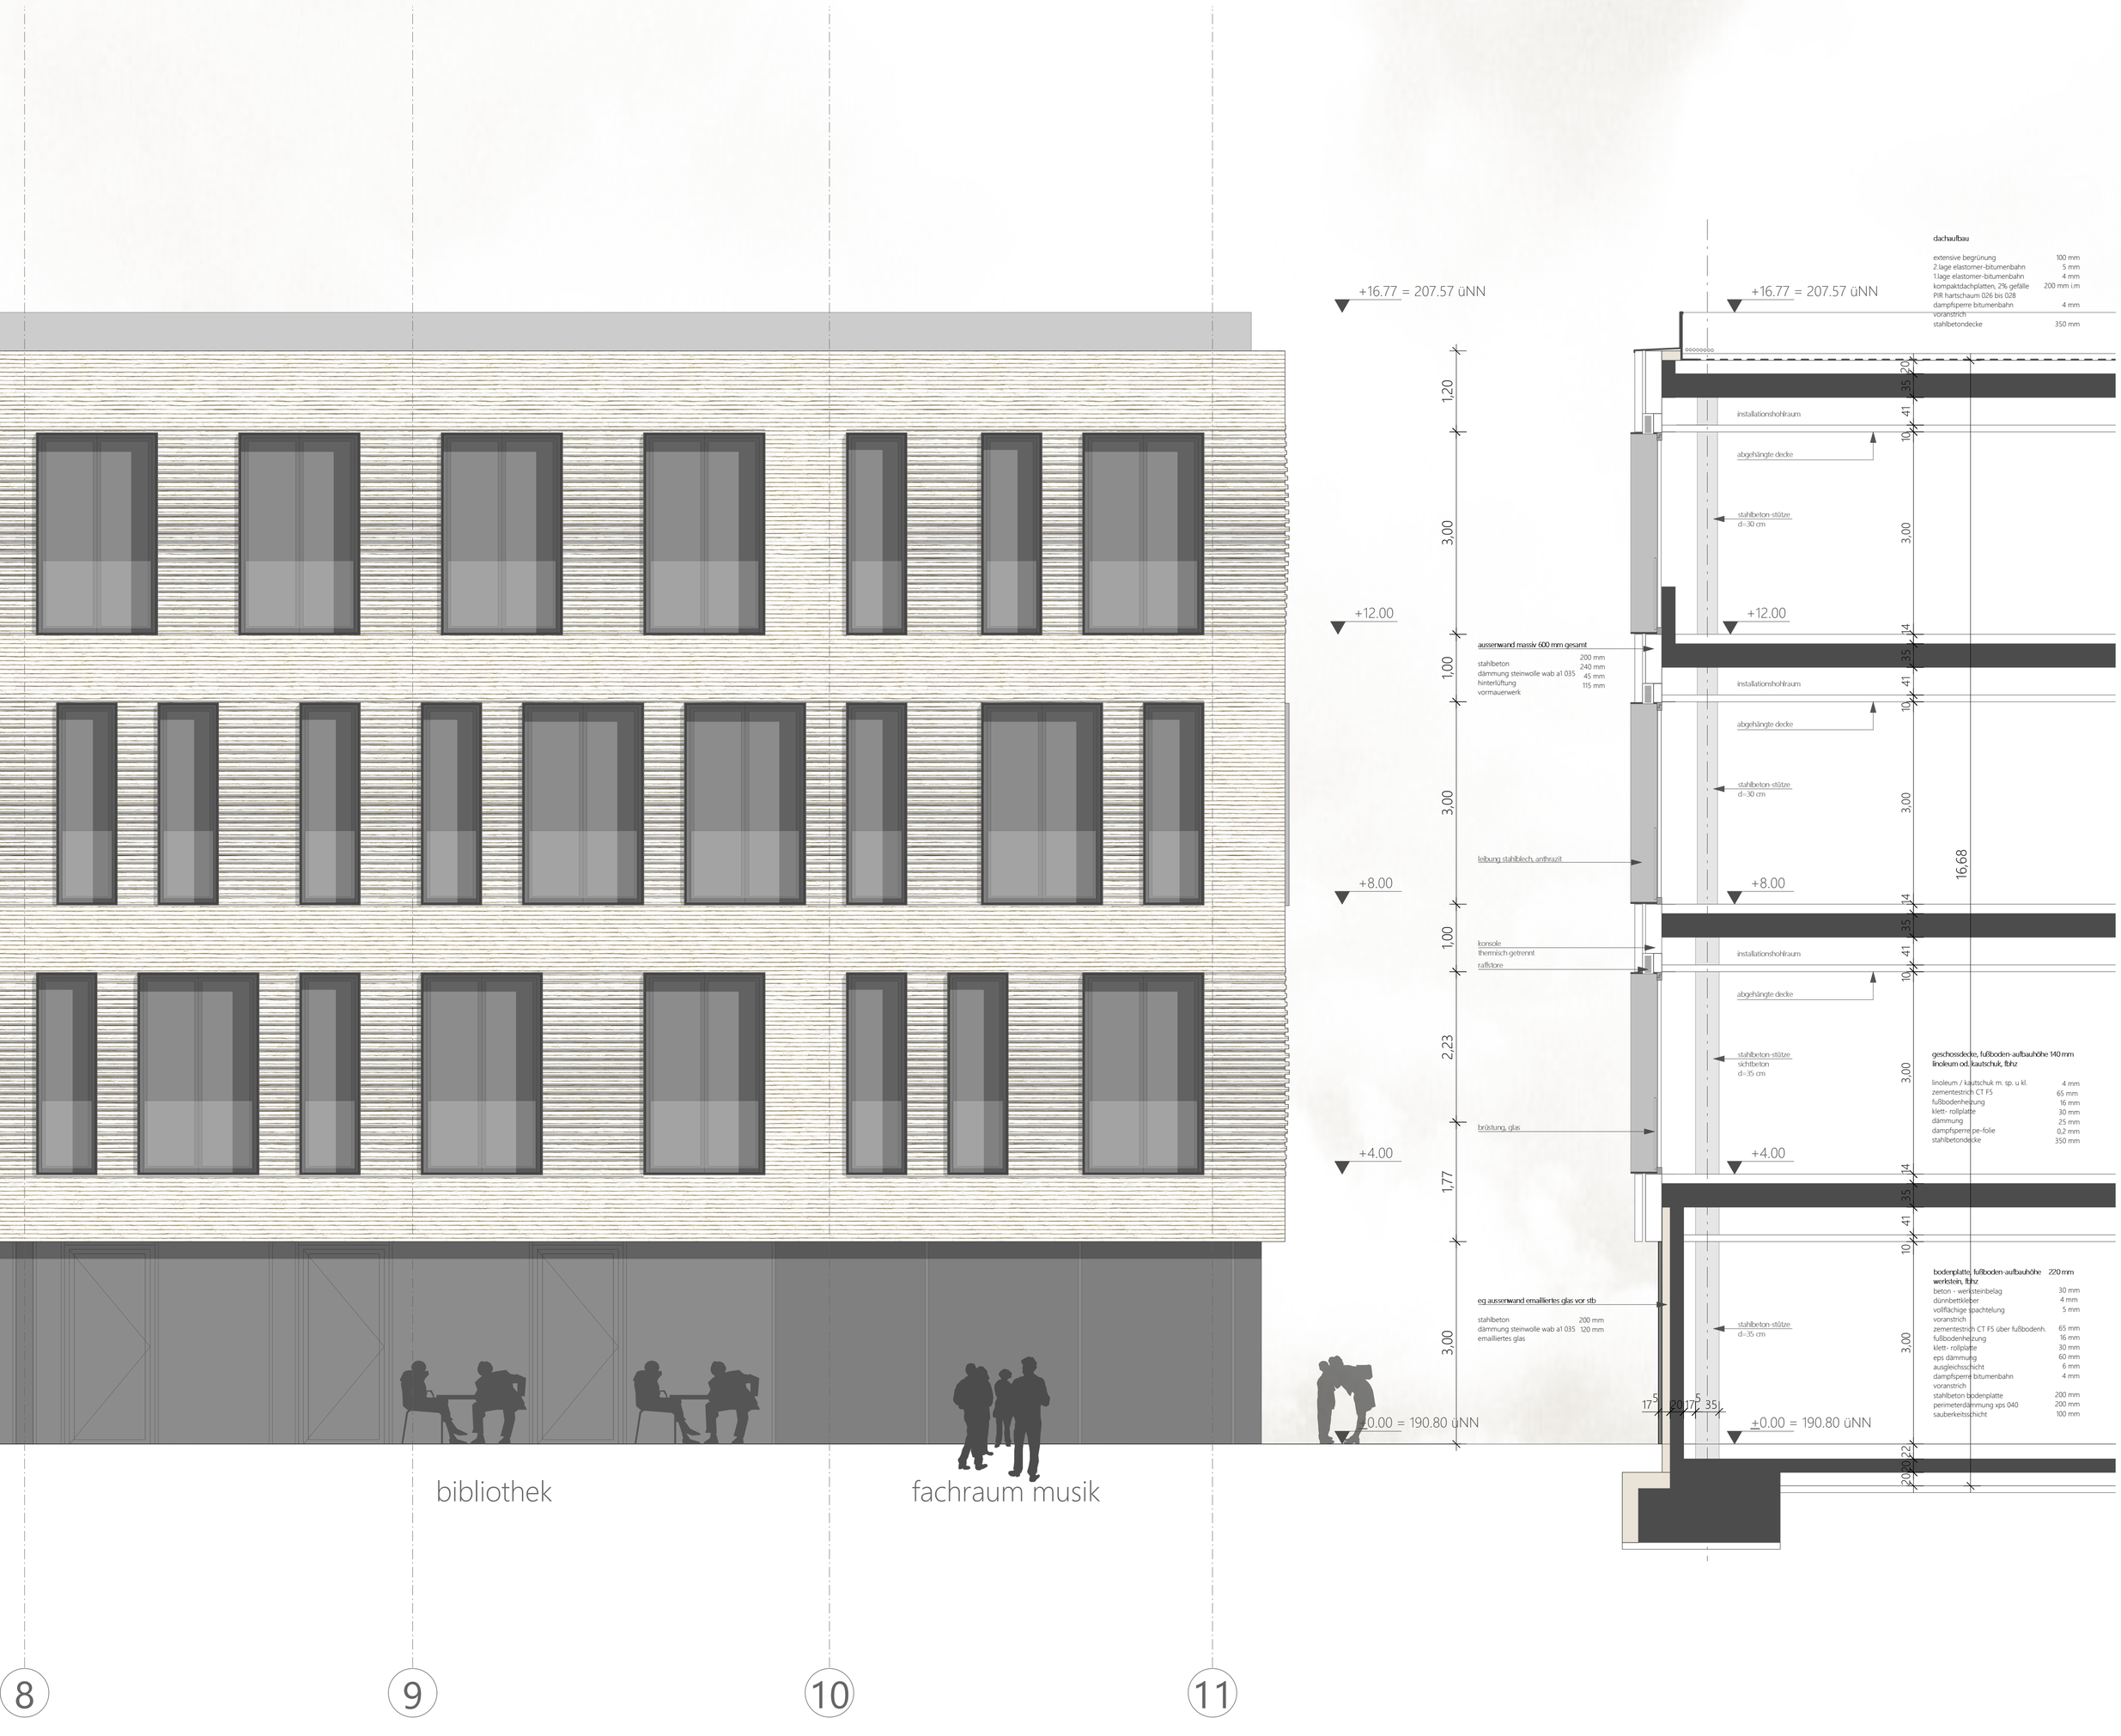

FASSADENSCHNITT M 1:50