




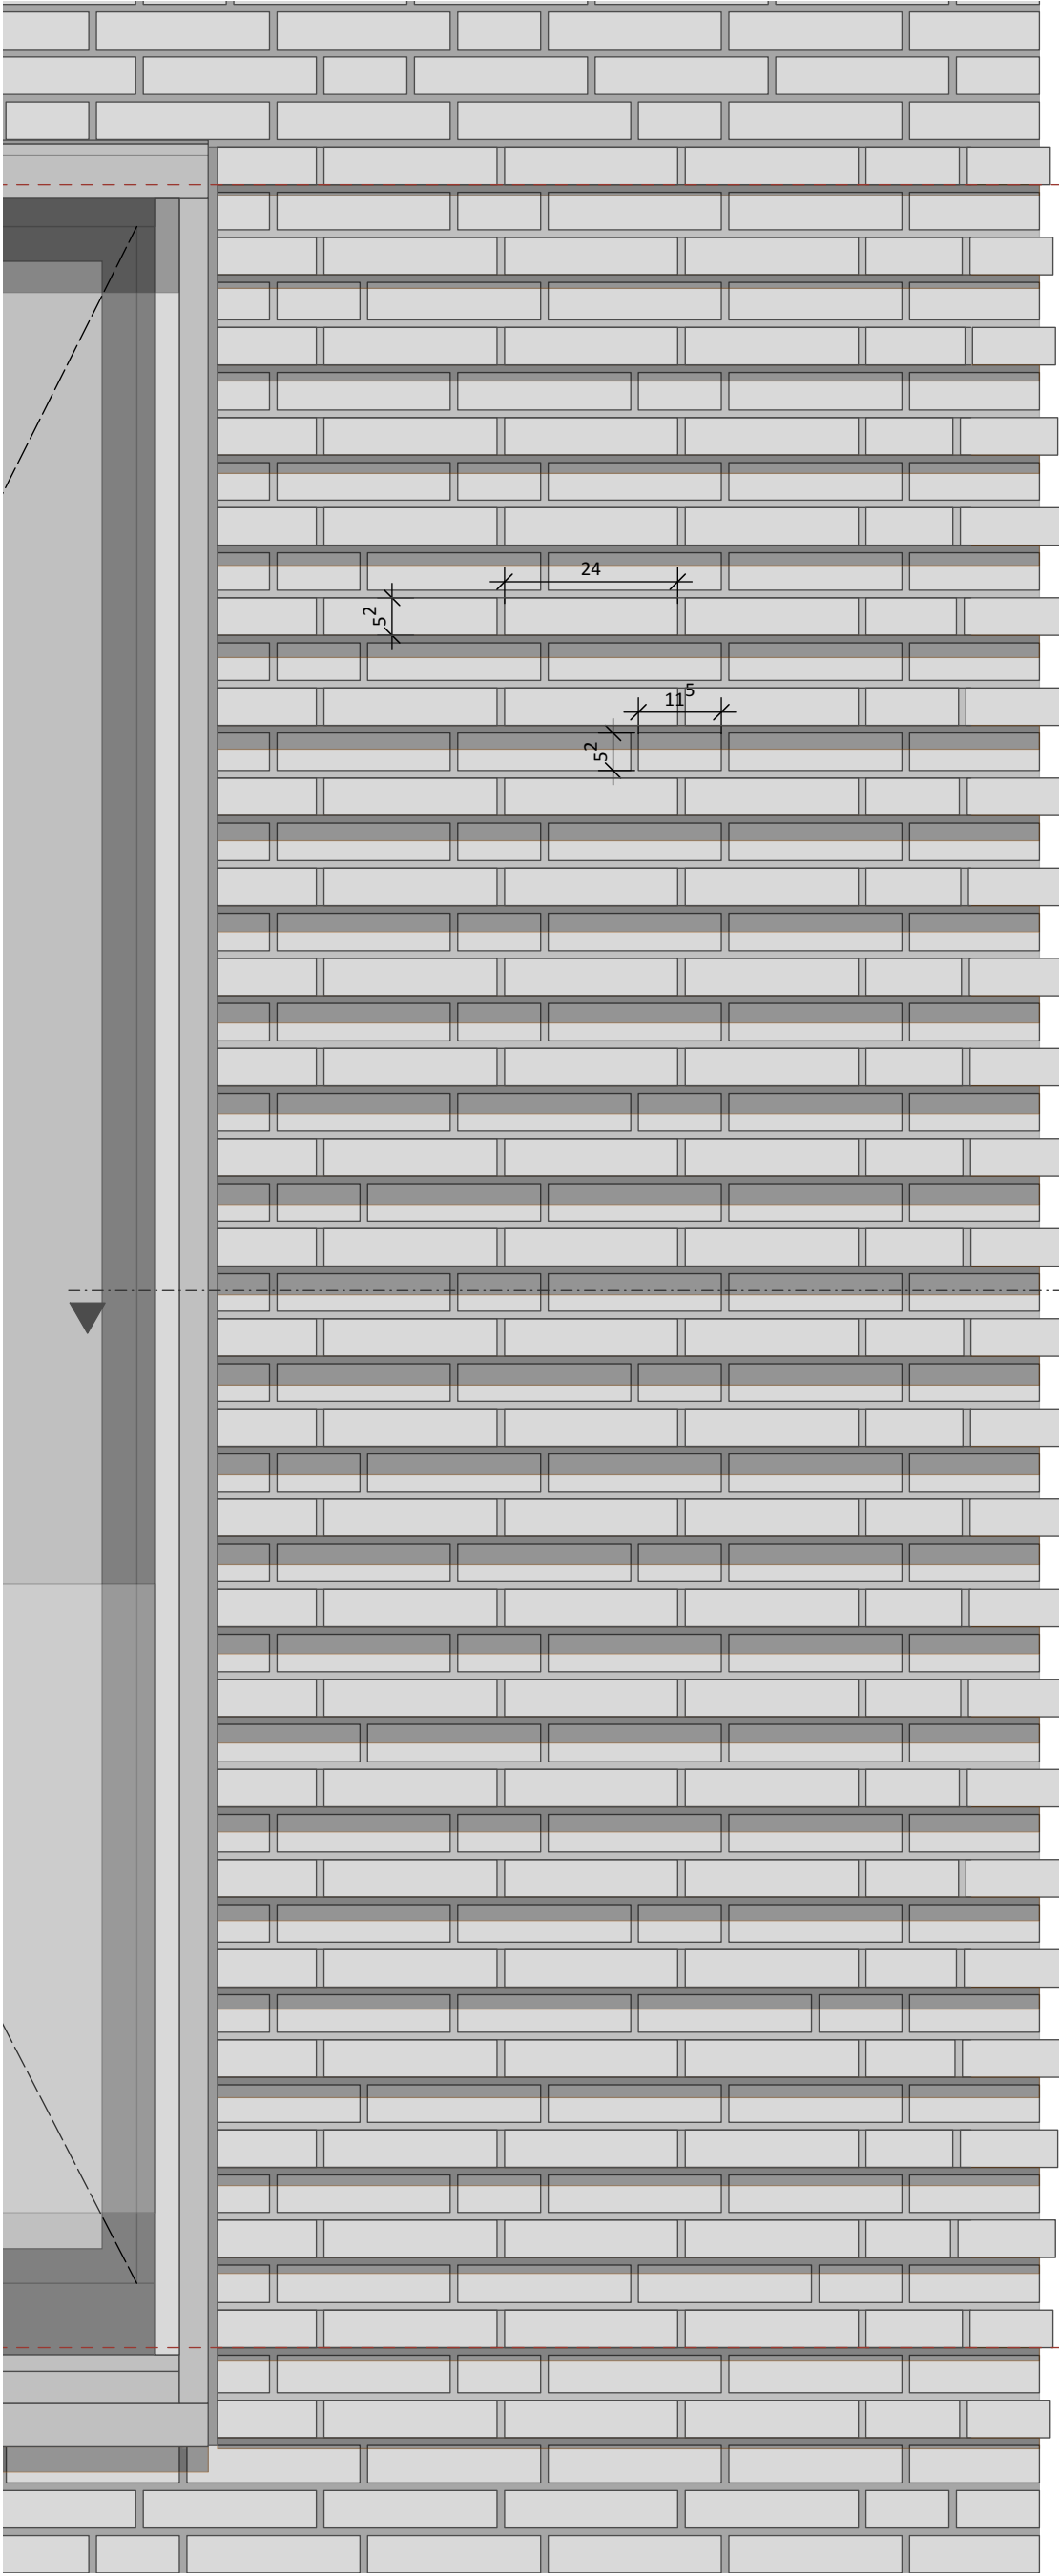

ansicht 1

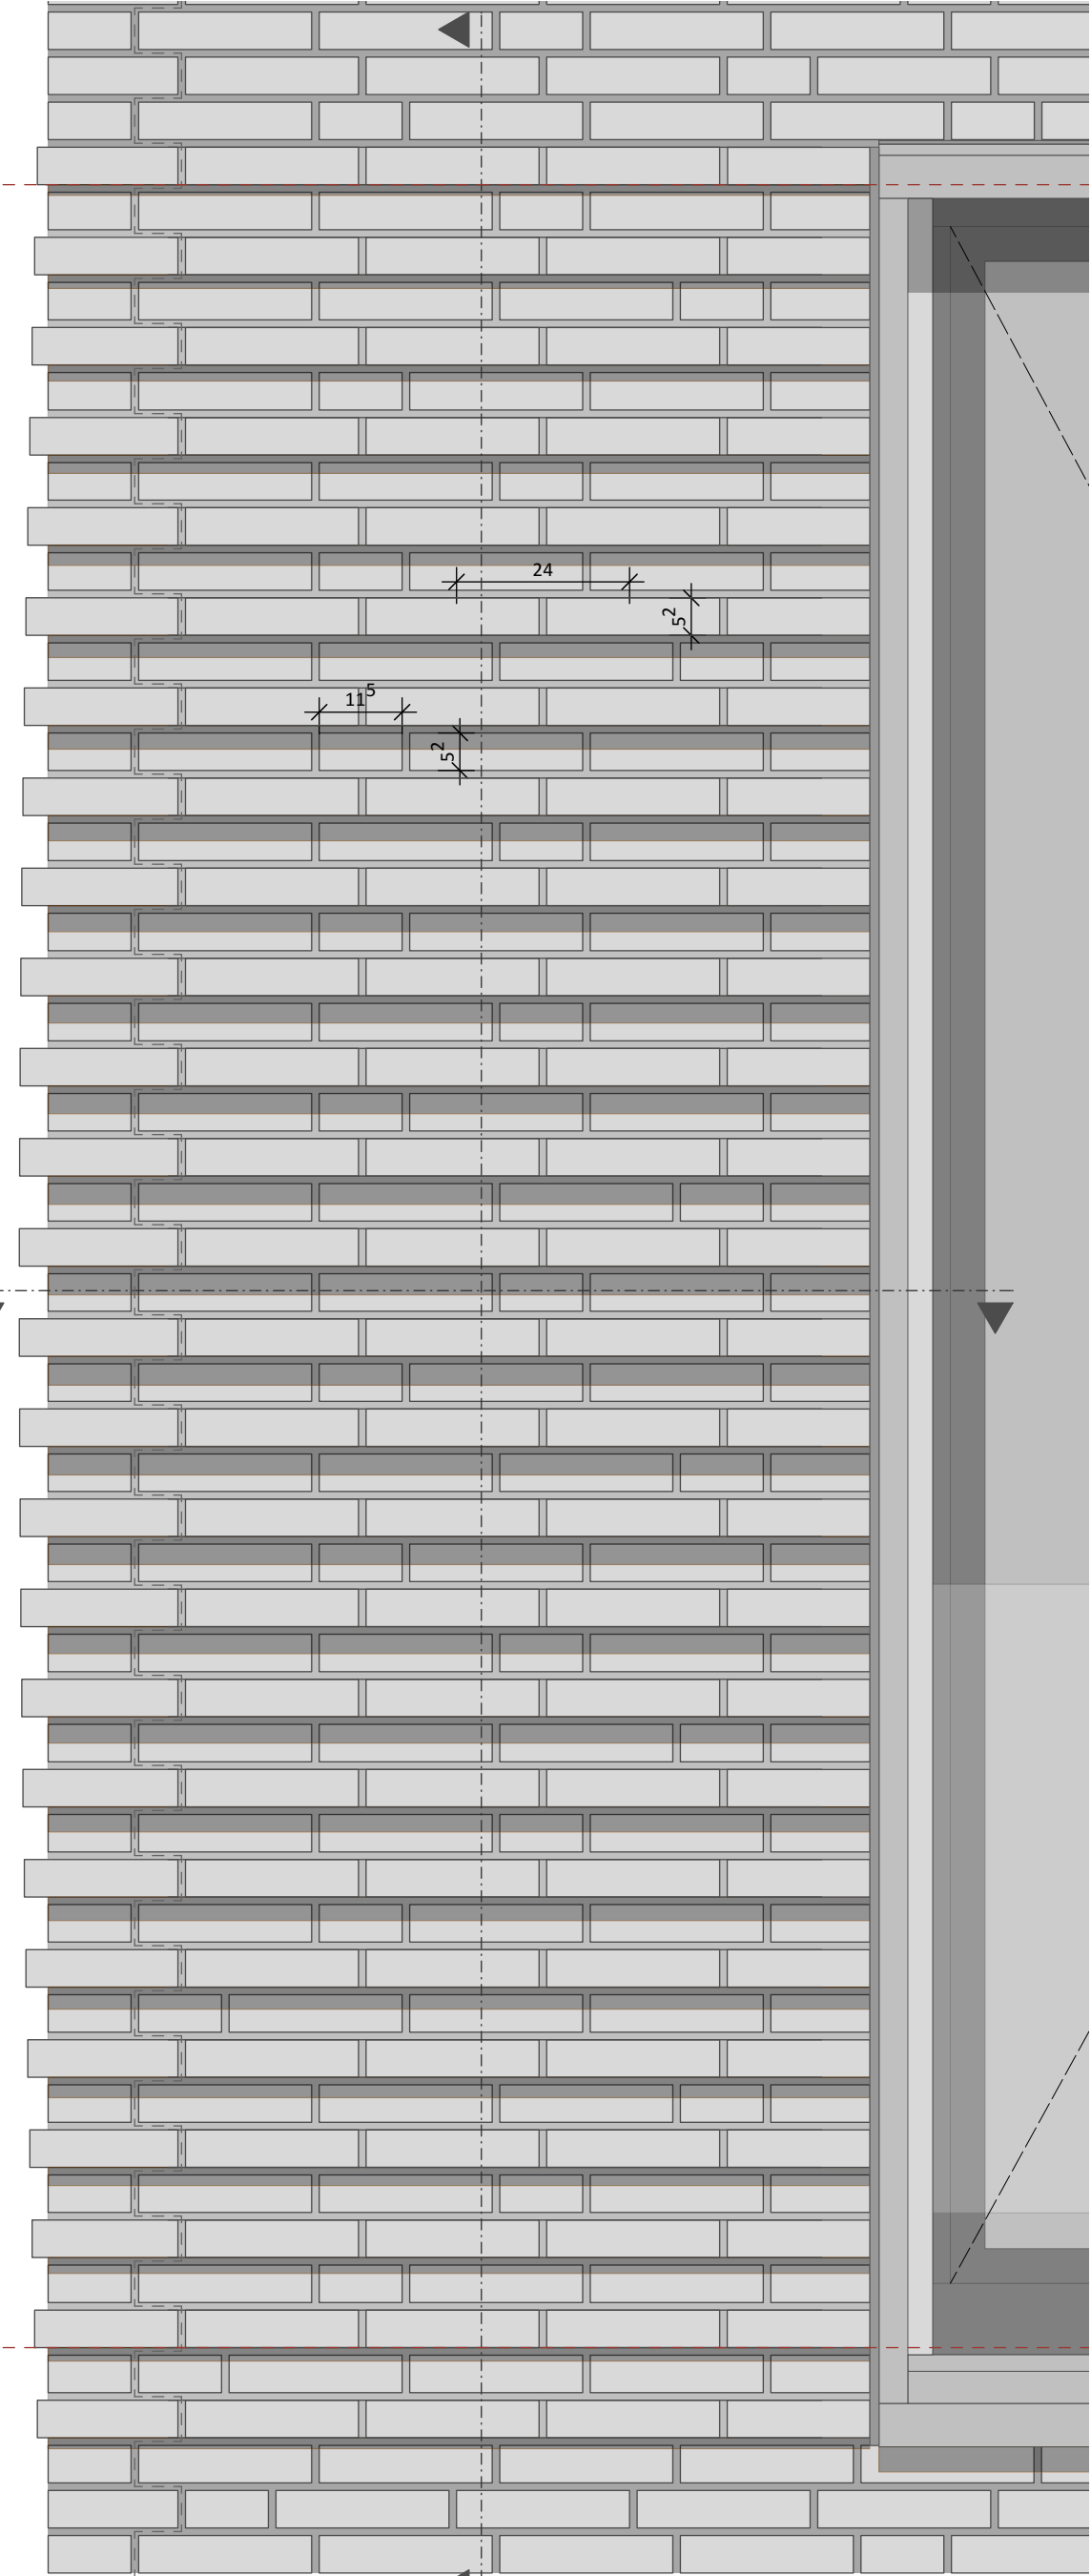


ansicht 2

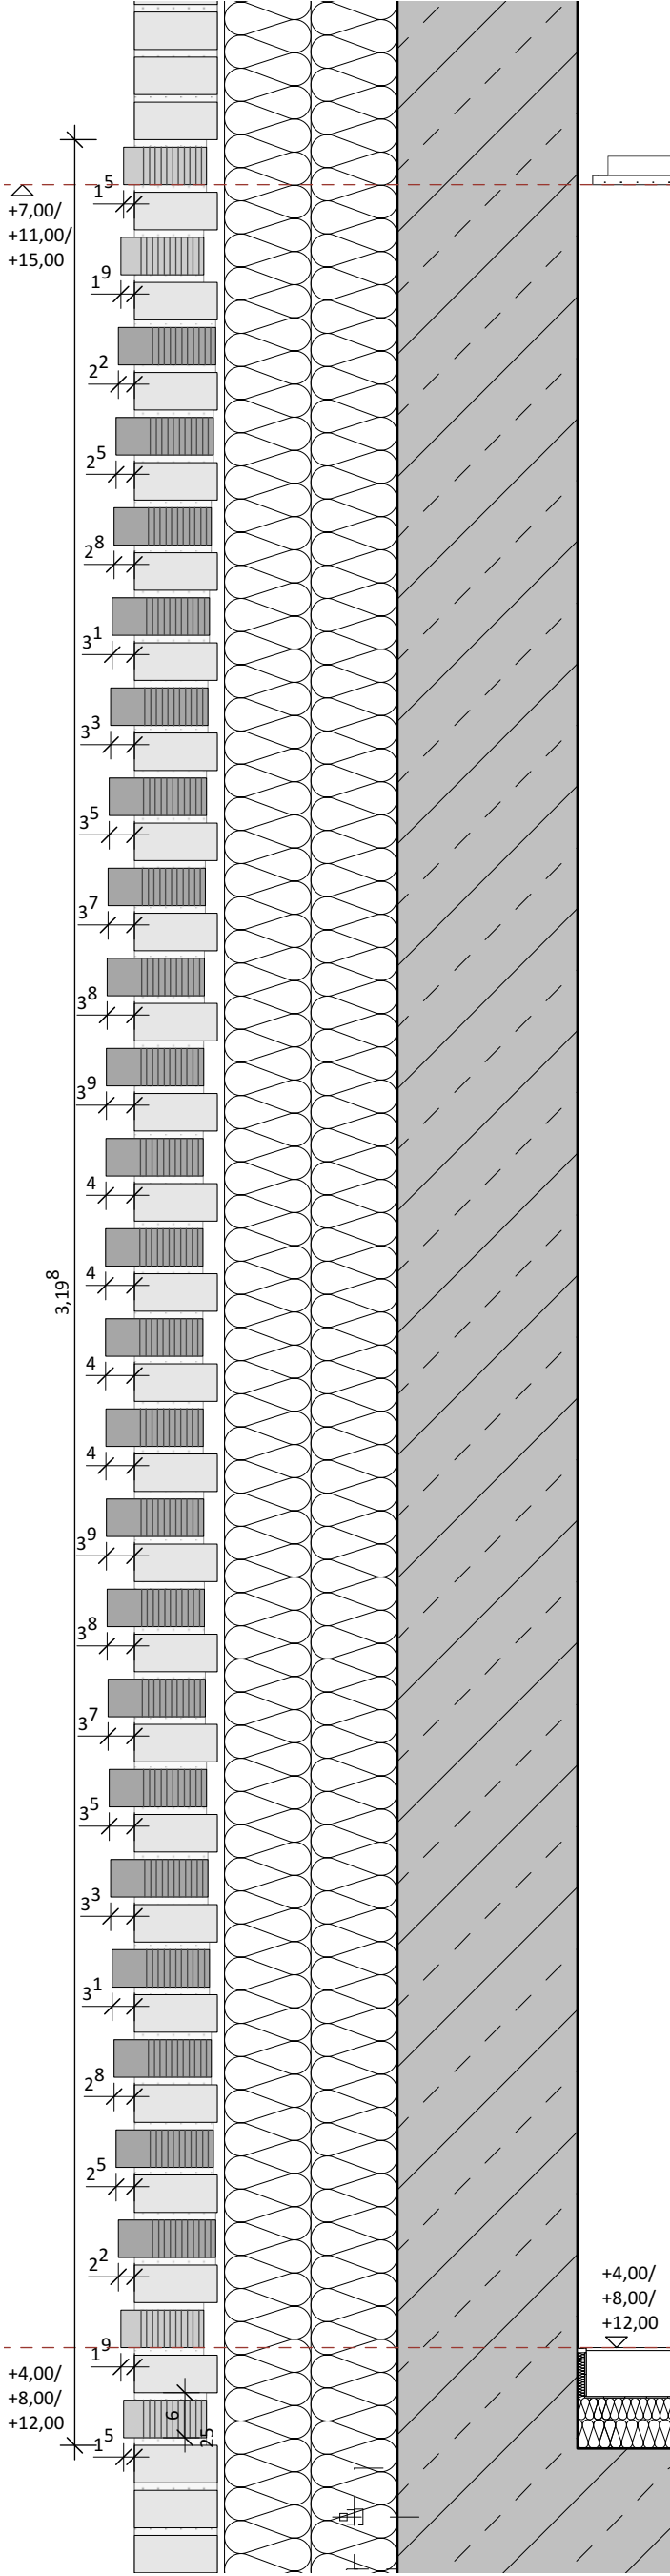

vertikalschnitt

- 1.) ziegel standardfassade
- 2.) ziegel für ornamentfläche
- 3.) ziegel für ornamentfläche
- vollziegelanteil

verwendete ziegel - querschnitte

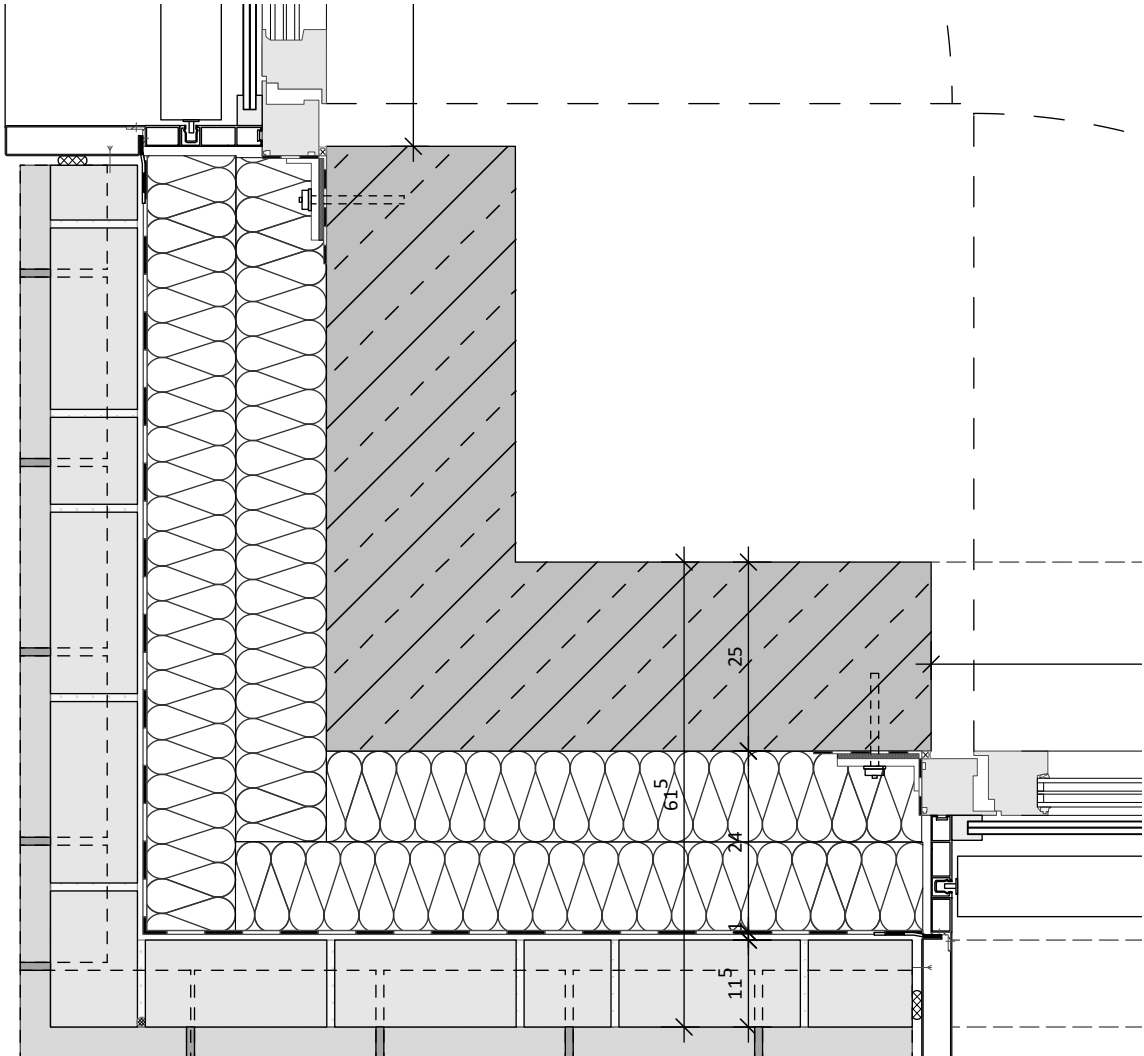

horizontalschnitt