


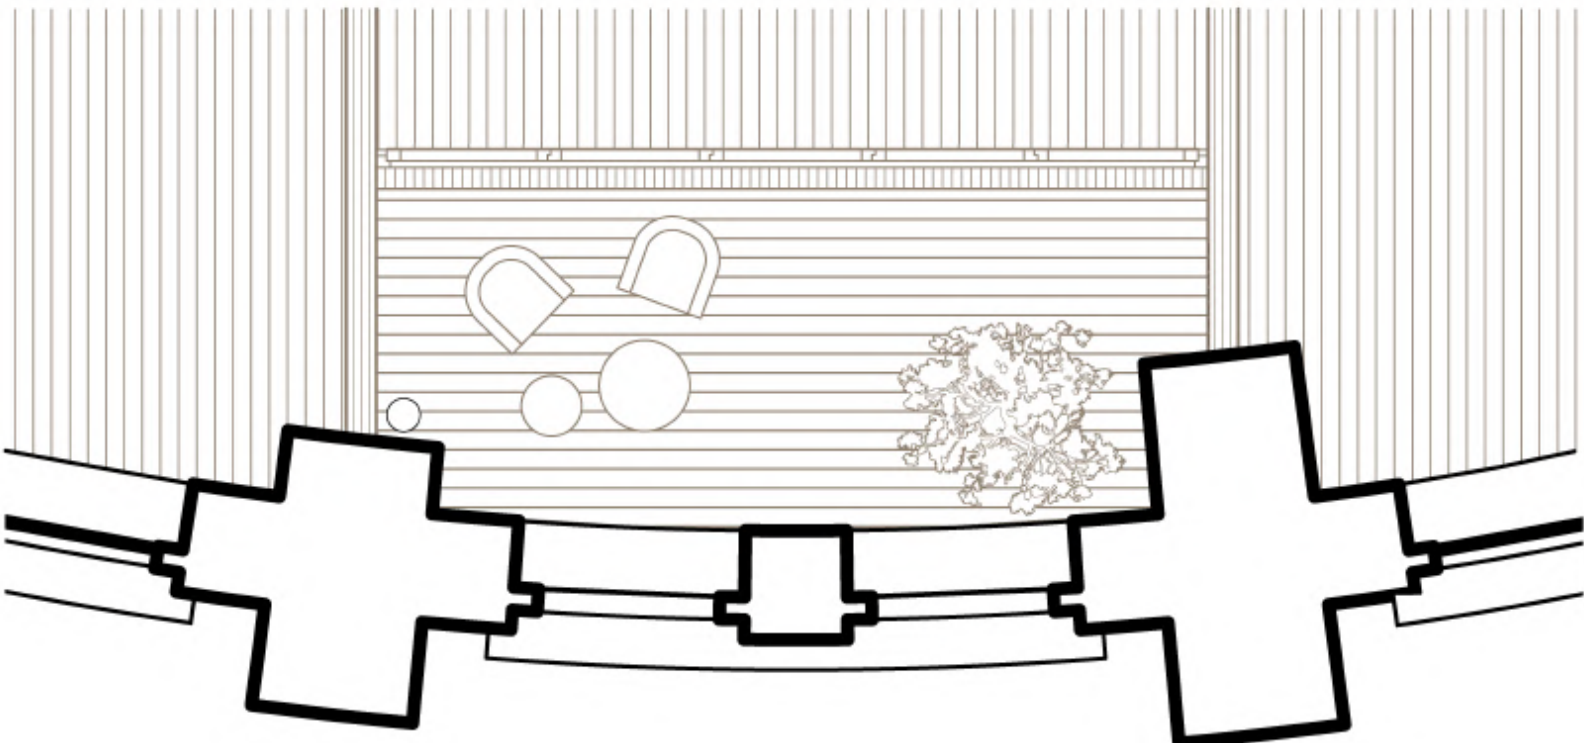

Dachaufbau
Substrat
Filtervlies
Drainmatte
Bitumenbahn: 2-lagig
Gefälledämmung: 2,5 %
Gefälle
Trennlage
200 CLT Decke

Deckenaufbau (Holz)
Bodenbelag
Fußbodenheizung im Fließ-
estrich
Trennlage
Trittschalldämmung
200 CLT Decke

Terassenaufbau
WPC Holzdielen
Basisprofil
Stelzlager
Bautenschutzmatte
Gummigranulat Platten:
1,5 % Gefälle
Bitumenbahn
200 CLT Decke

Deckenaufbau (Garage)
Deckenschicht aus
Gussasphalt
Schicht aus Gussasphalt
Abdichtung für hohe Be-
anspruchung: 1-lagig
Grundierung
Stahlbetondecke

