


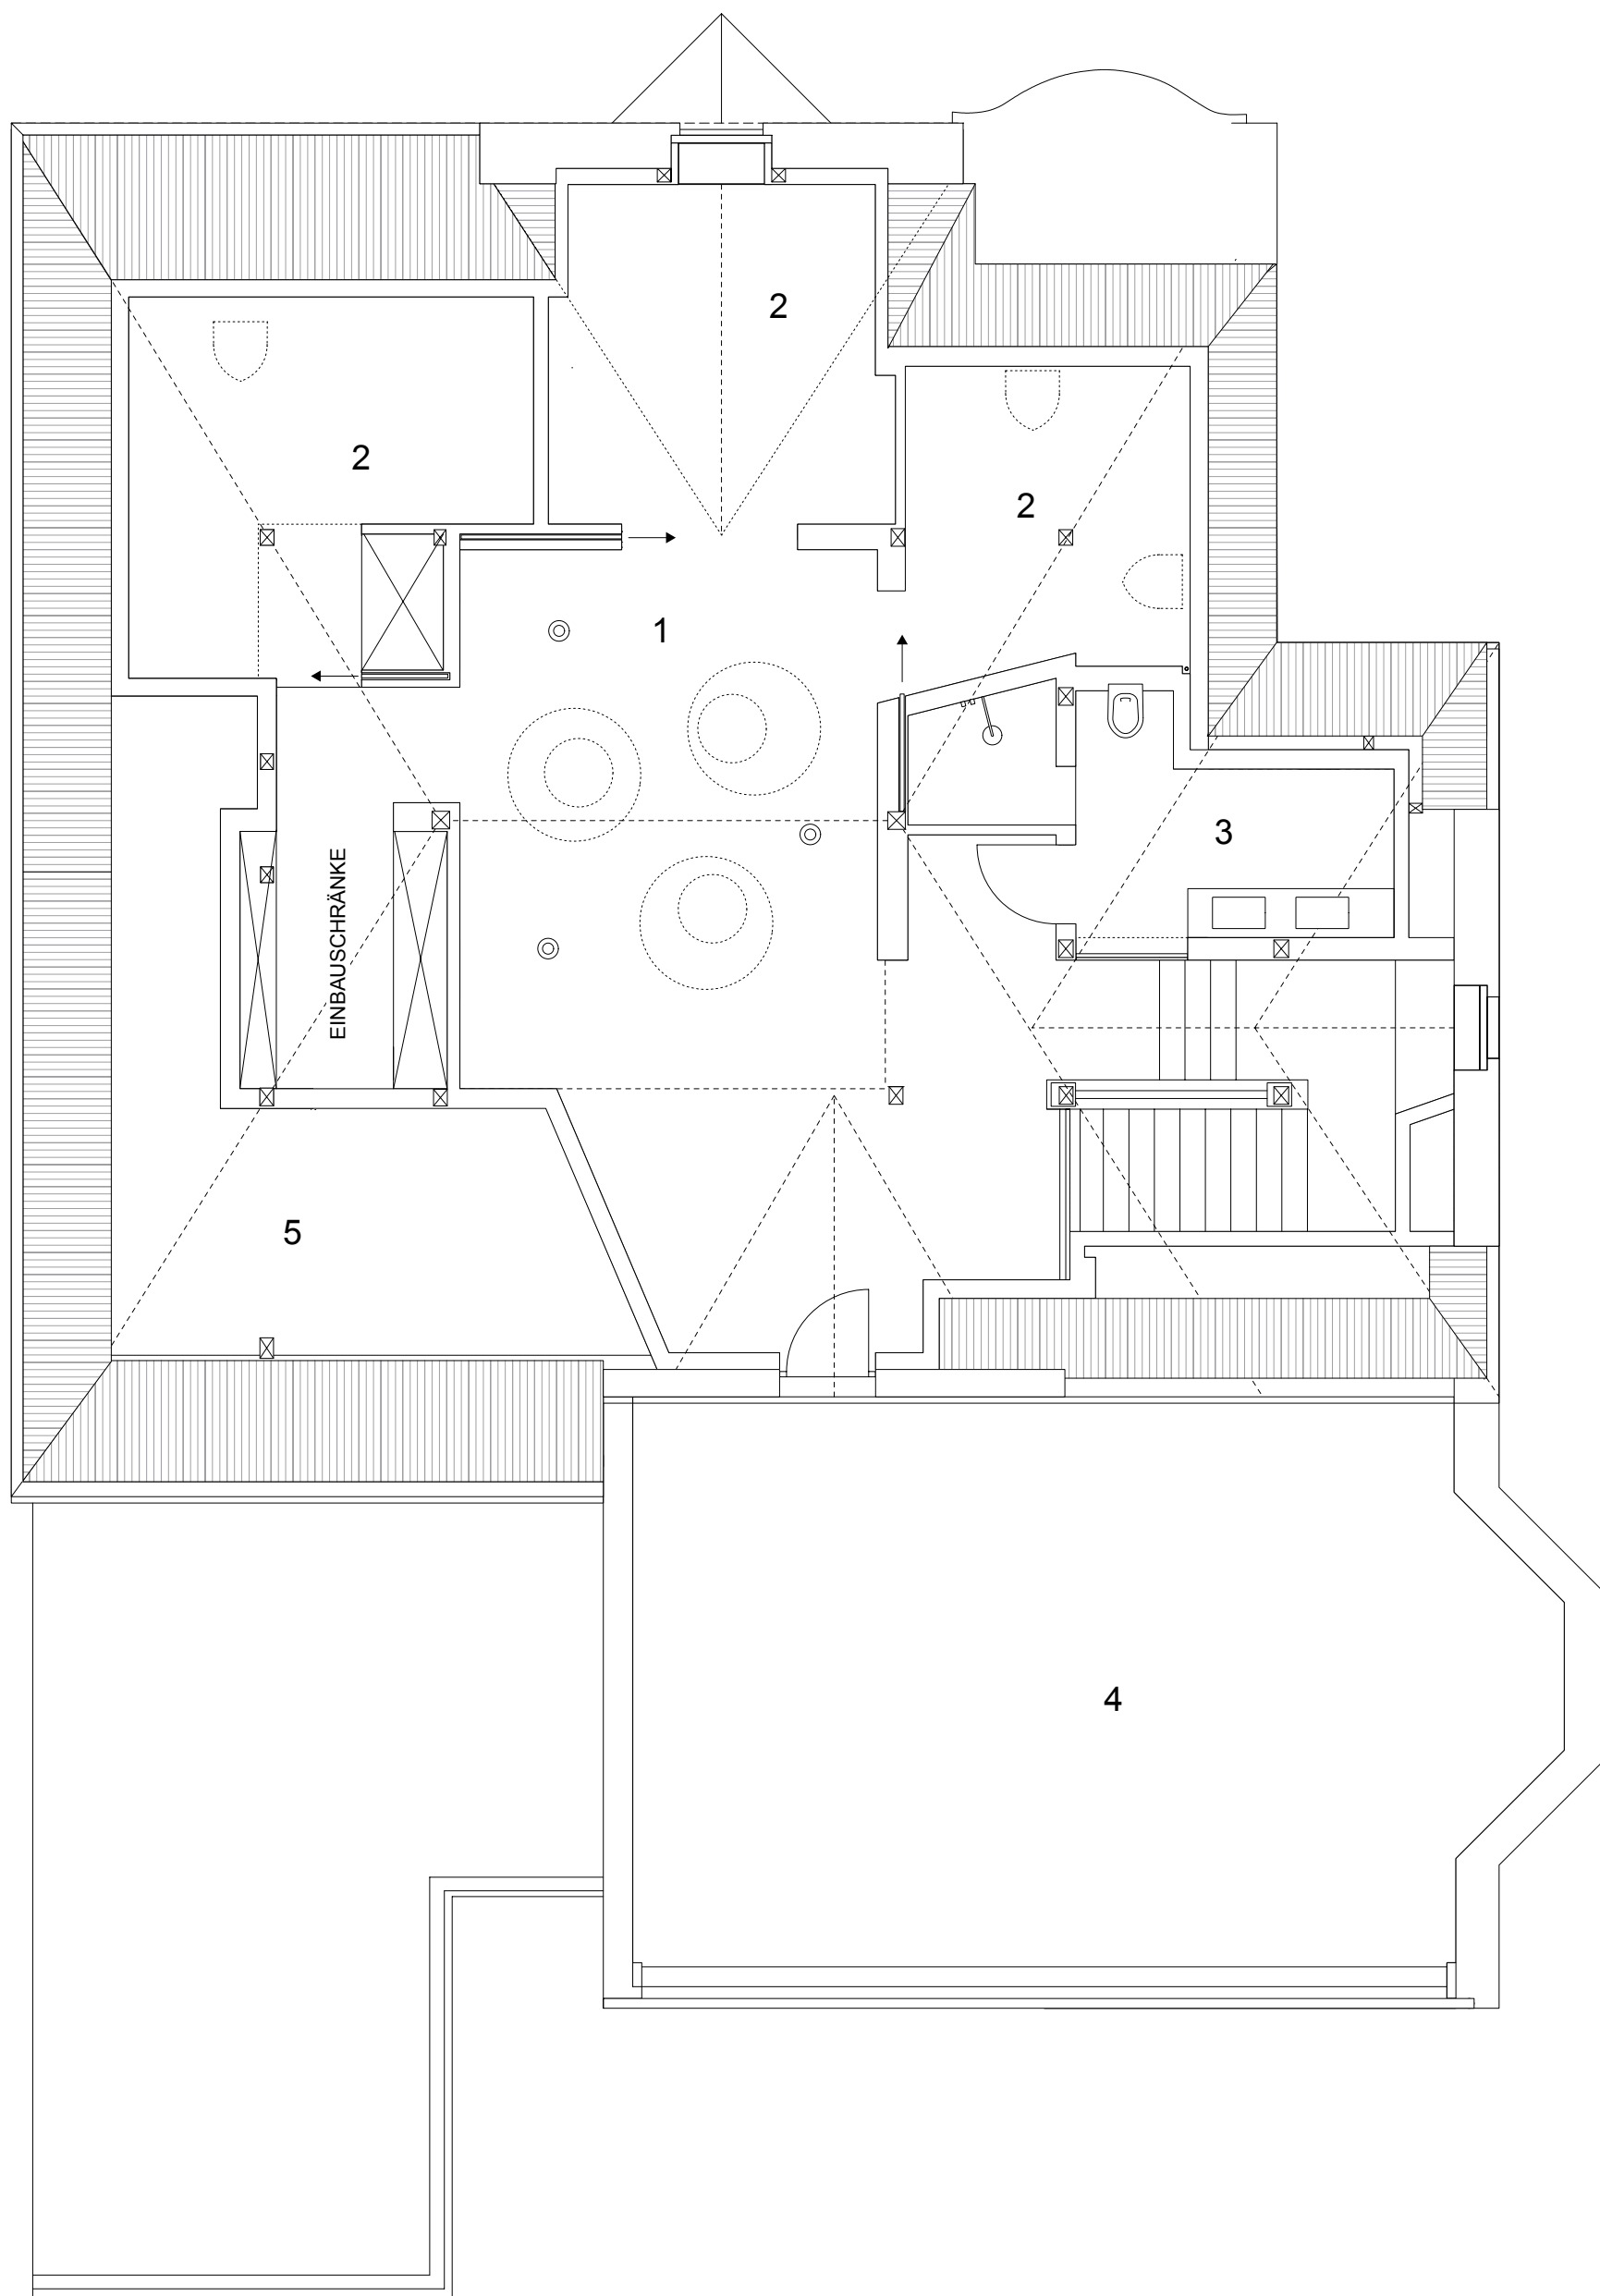

- 1 LICHTFÄNGER
- 2 SCHLAFKOJE
- 3 BAD
- 4 TERRASSE
- 5 UNAUSGEBAUTER DACHRAUM