




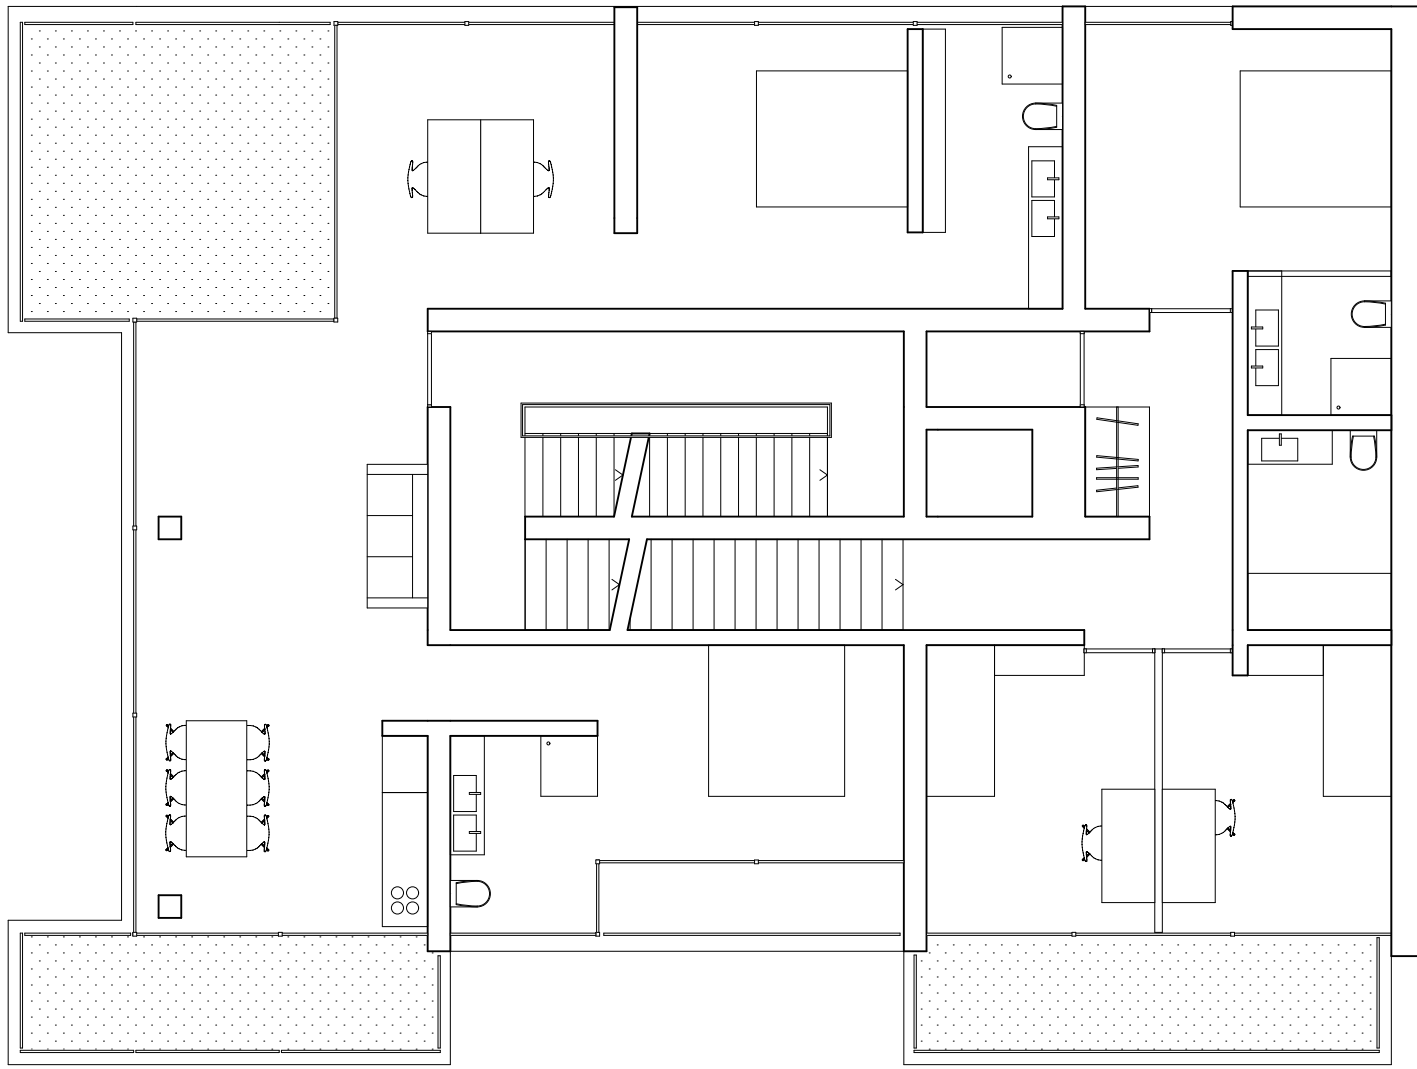

4.Obergeschoss M 1:100

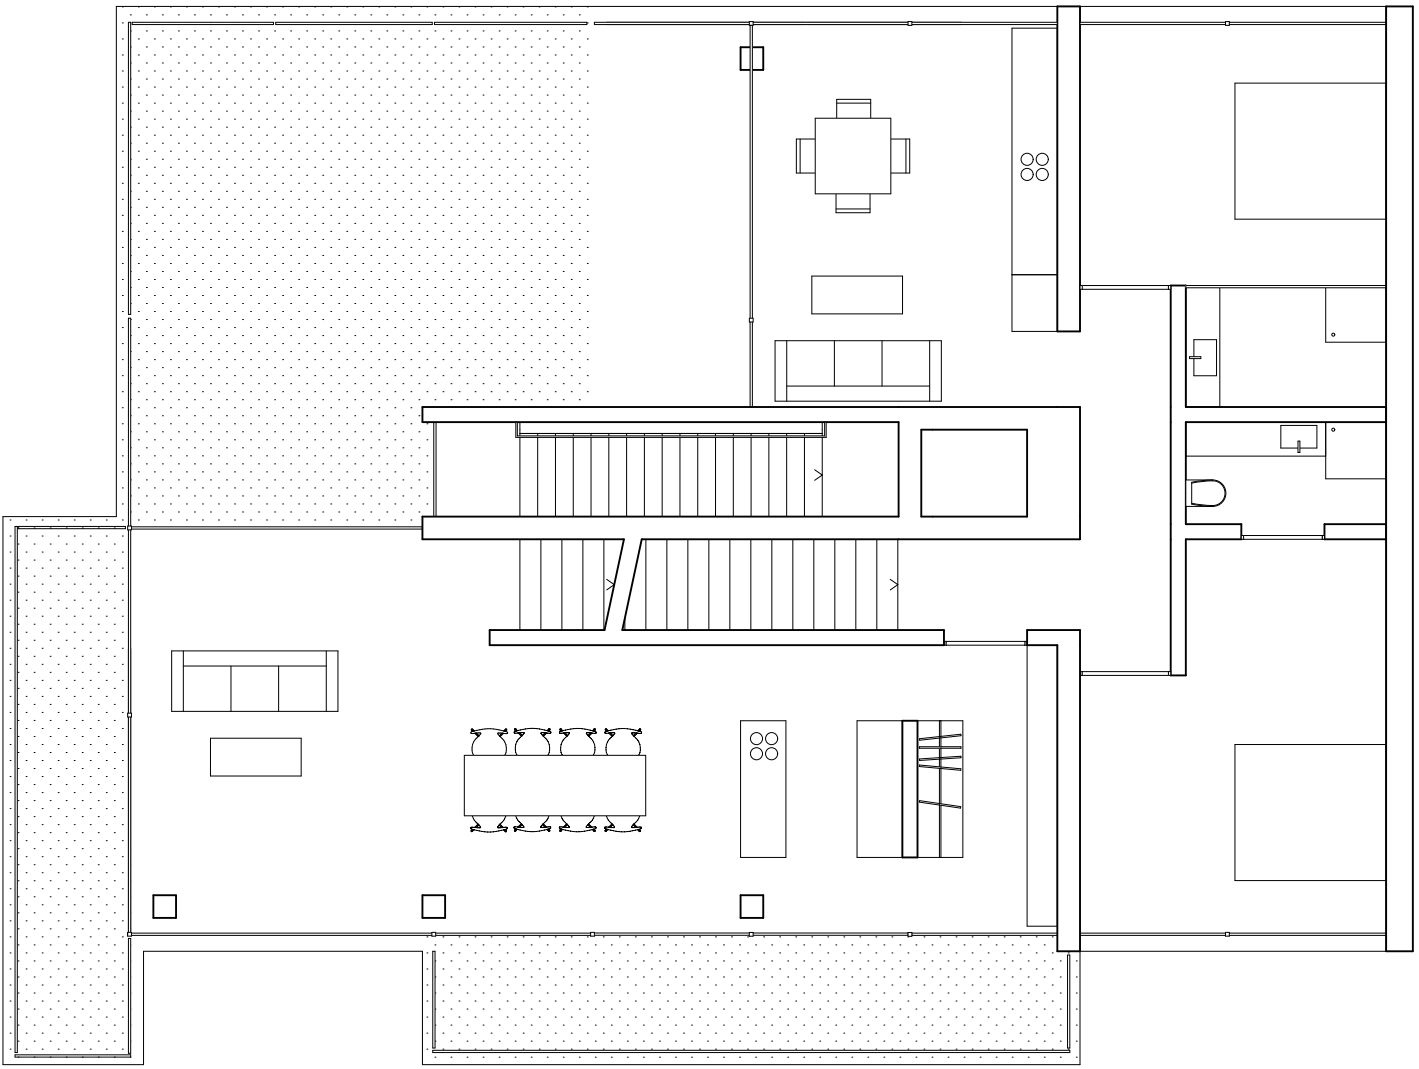

5.Obergeschoss M 1:100

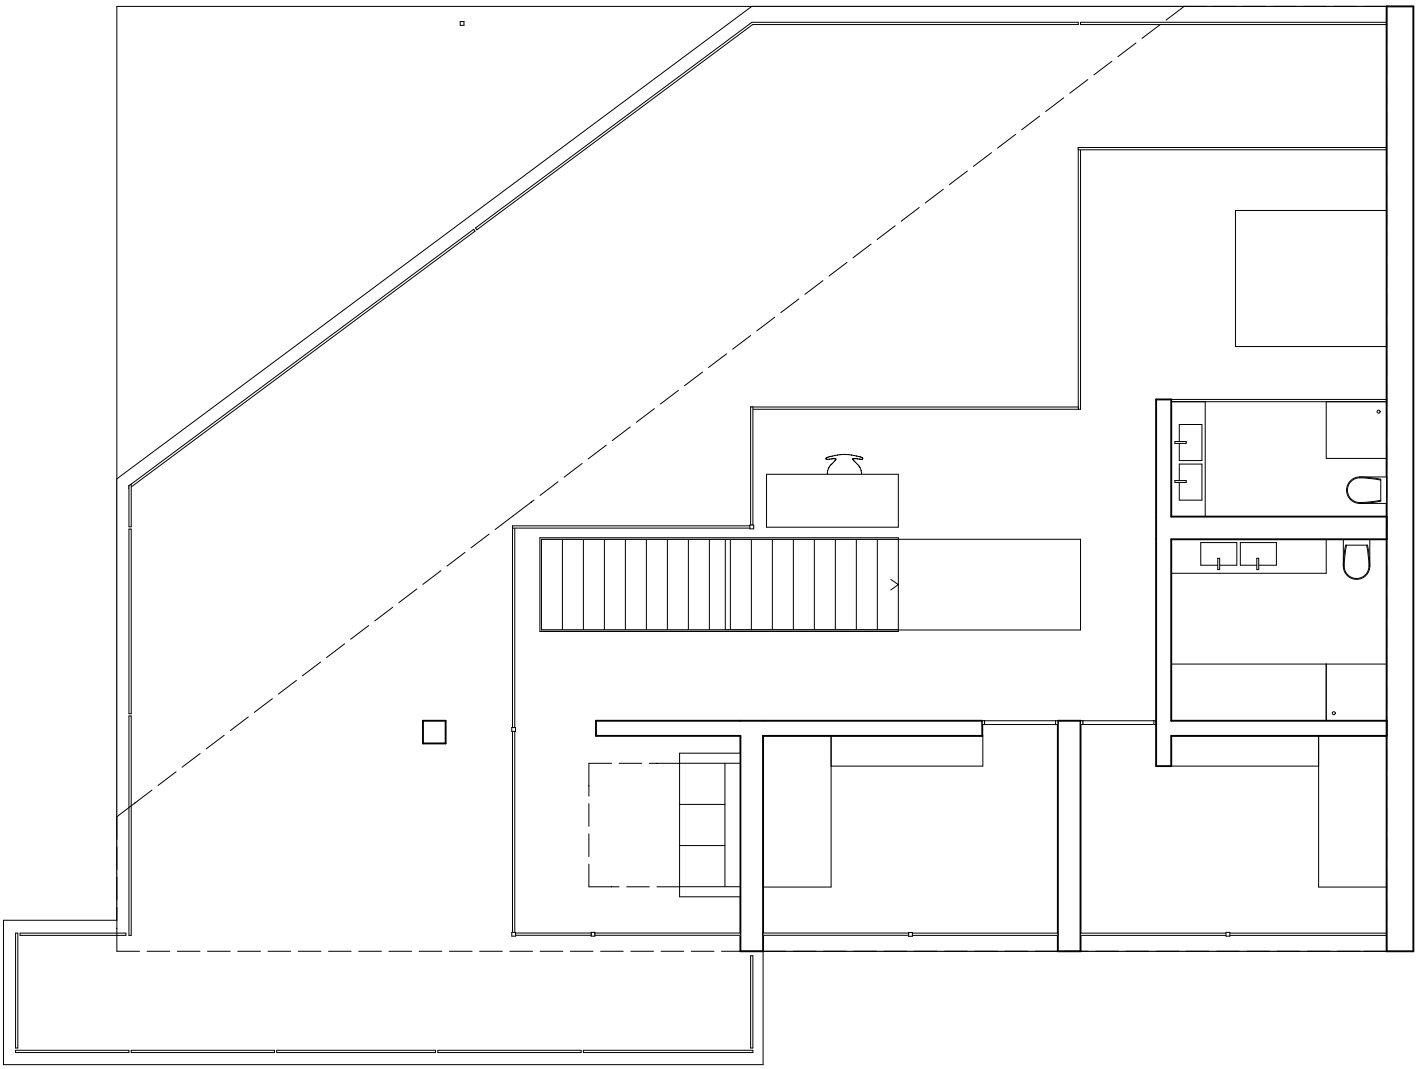

Dachgeschoss M 1:100