


M 10

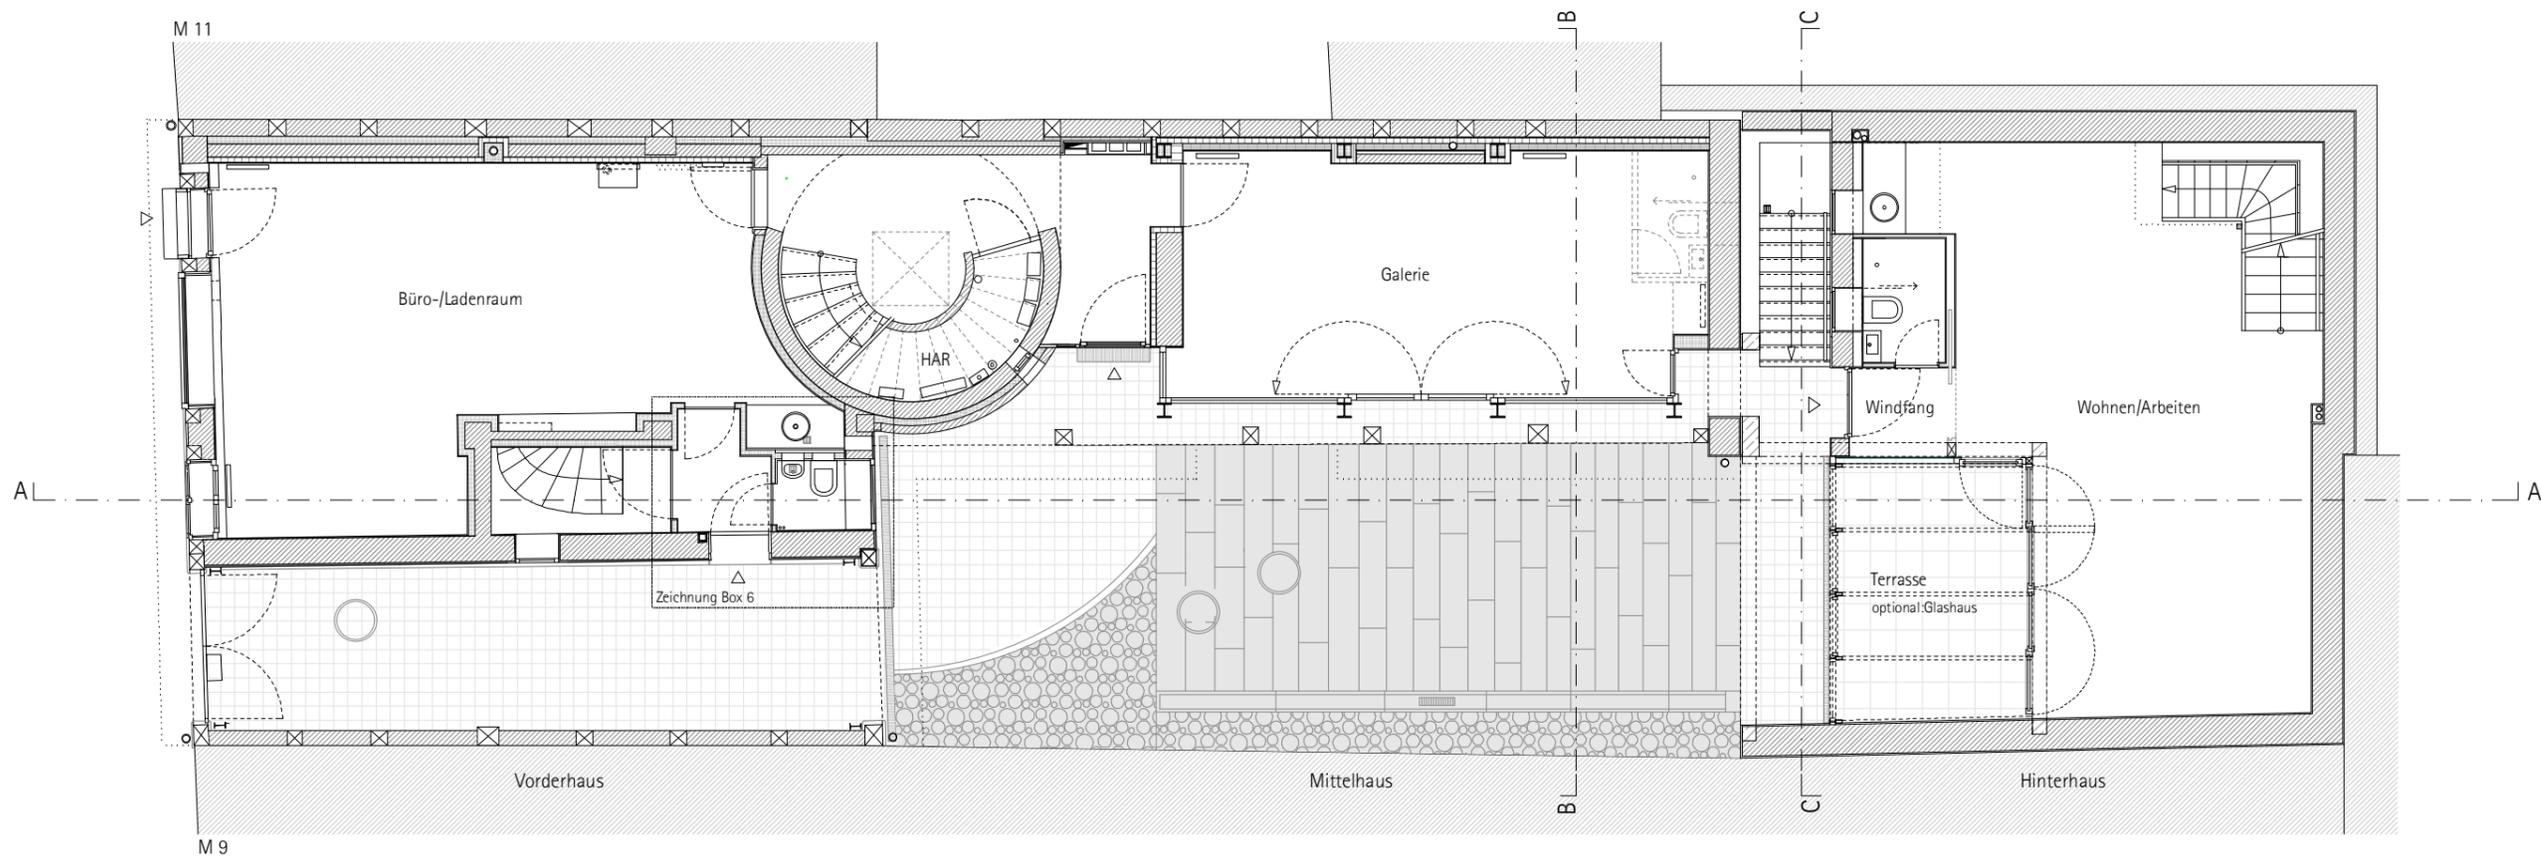

Projekt
Sanierung und Umbau eines
denkmalgeschützten
Fachwerkhäuses in der
Calenberger Neustadt
Mittelstraße 10
30169 Hannover

Architekt/Bauherr
Prof. Han Slawik Architekt
Mittelstraße 10
30169 Hannover
T 0511-1696101
mail@slawik.net

Erdgeschoss

Mass-Stab	1:100 / A3
gez	ST
Datum	06.05.2014
Zeichn.Nr	D 100.02

14.10.2014



Erdgeschoss

