


Projekt
Sanierung und Umbau eines
denkmalgeschützten
Fachwerkhauses in der
Calenberger Neustadt
Mittelstraße 10
30169 Hannover

Architekt/Bauherr
Prof. Han Slawik Architekt
Mittelstraße 10
30169 Hannover
T 0511-1696101
mail@slawik.net

Kastenfenster

Mass-Stab	1: 10 / A3
gez	ST
Datum	06.05.2014
Zeichn.Nr	D 100.01

21.10.2014

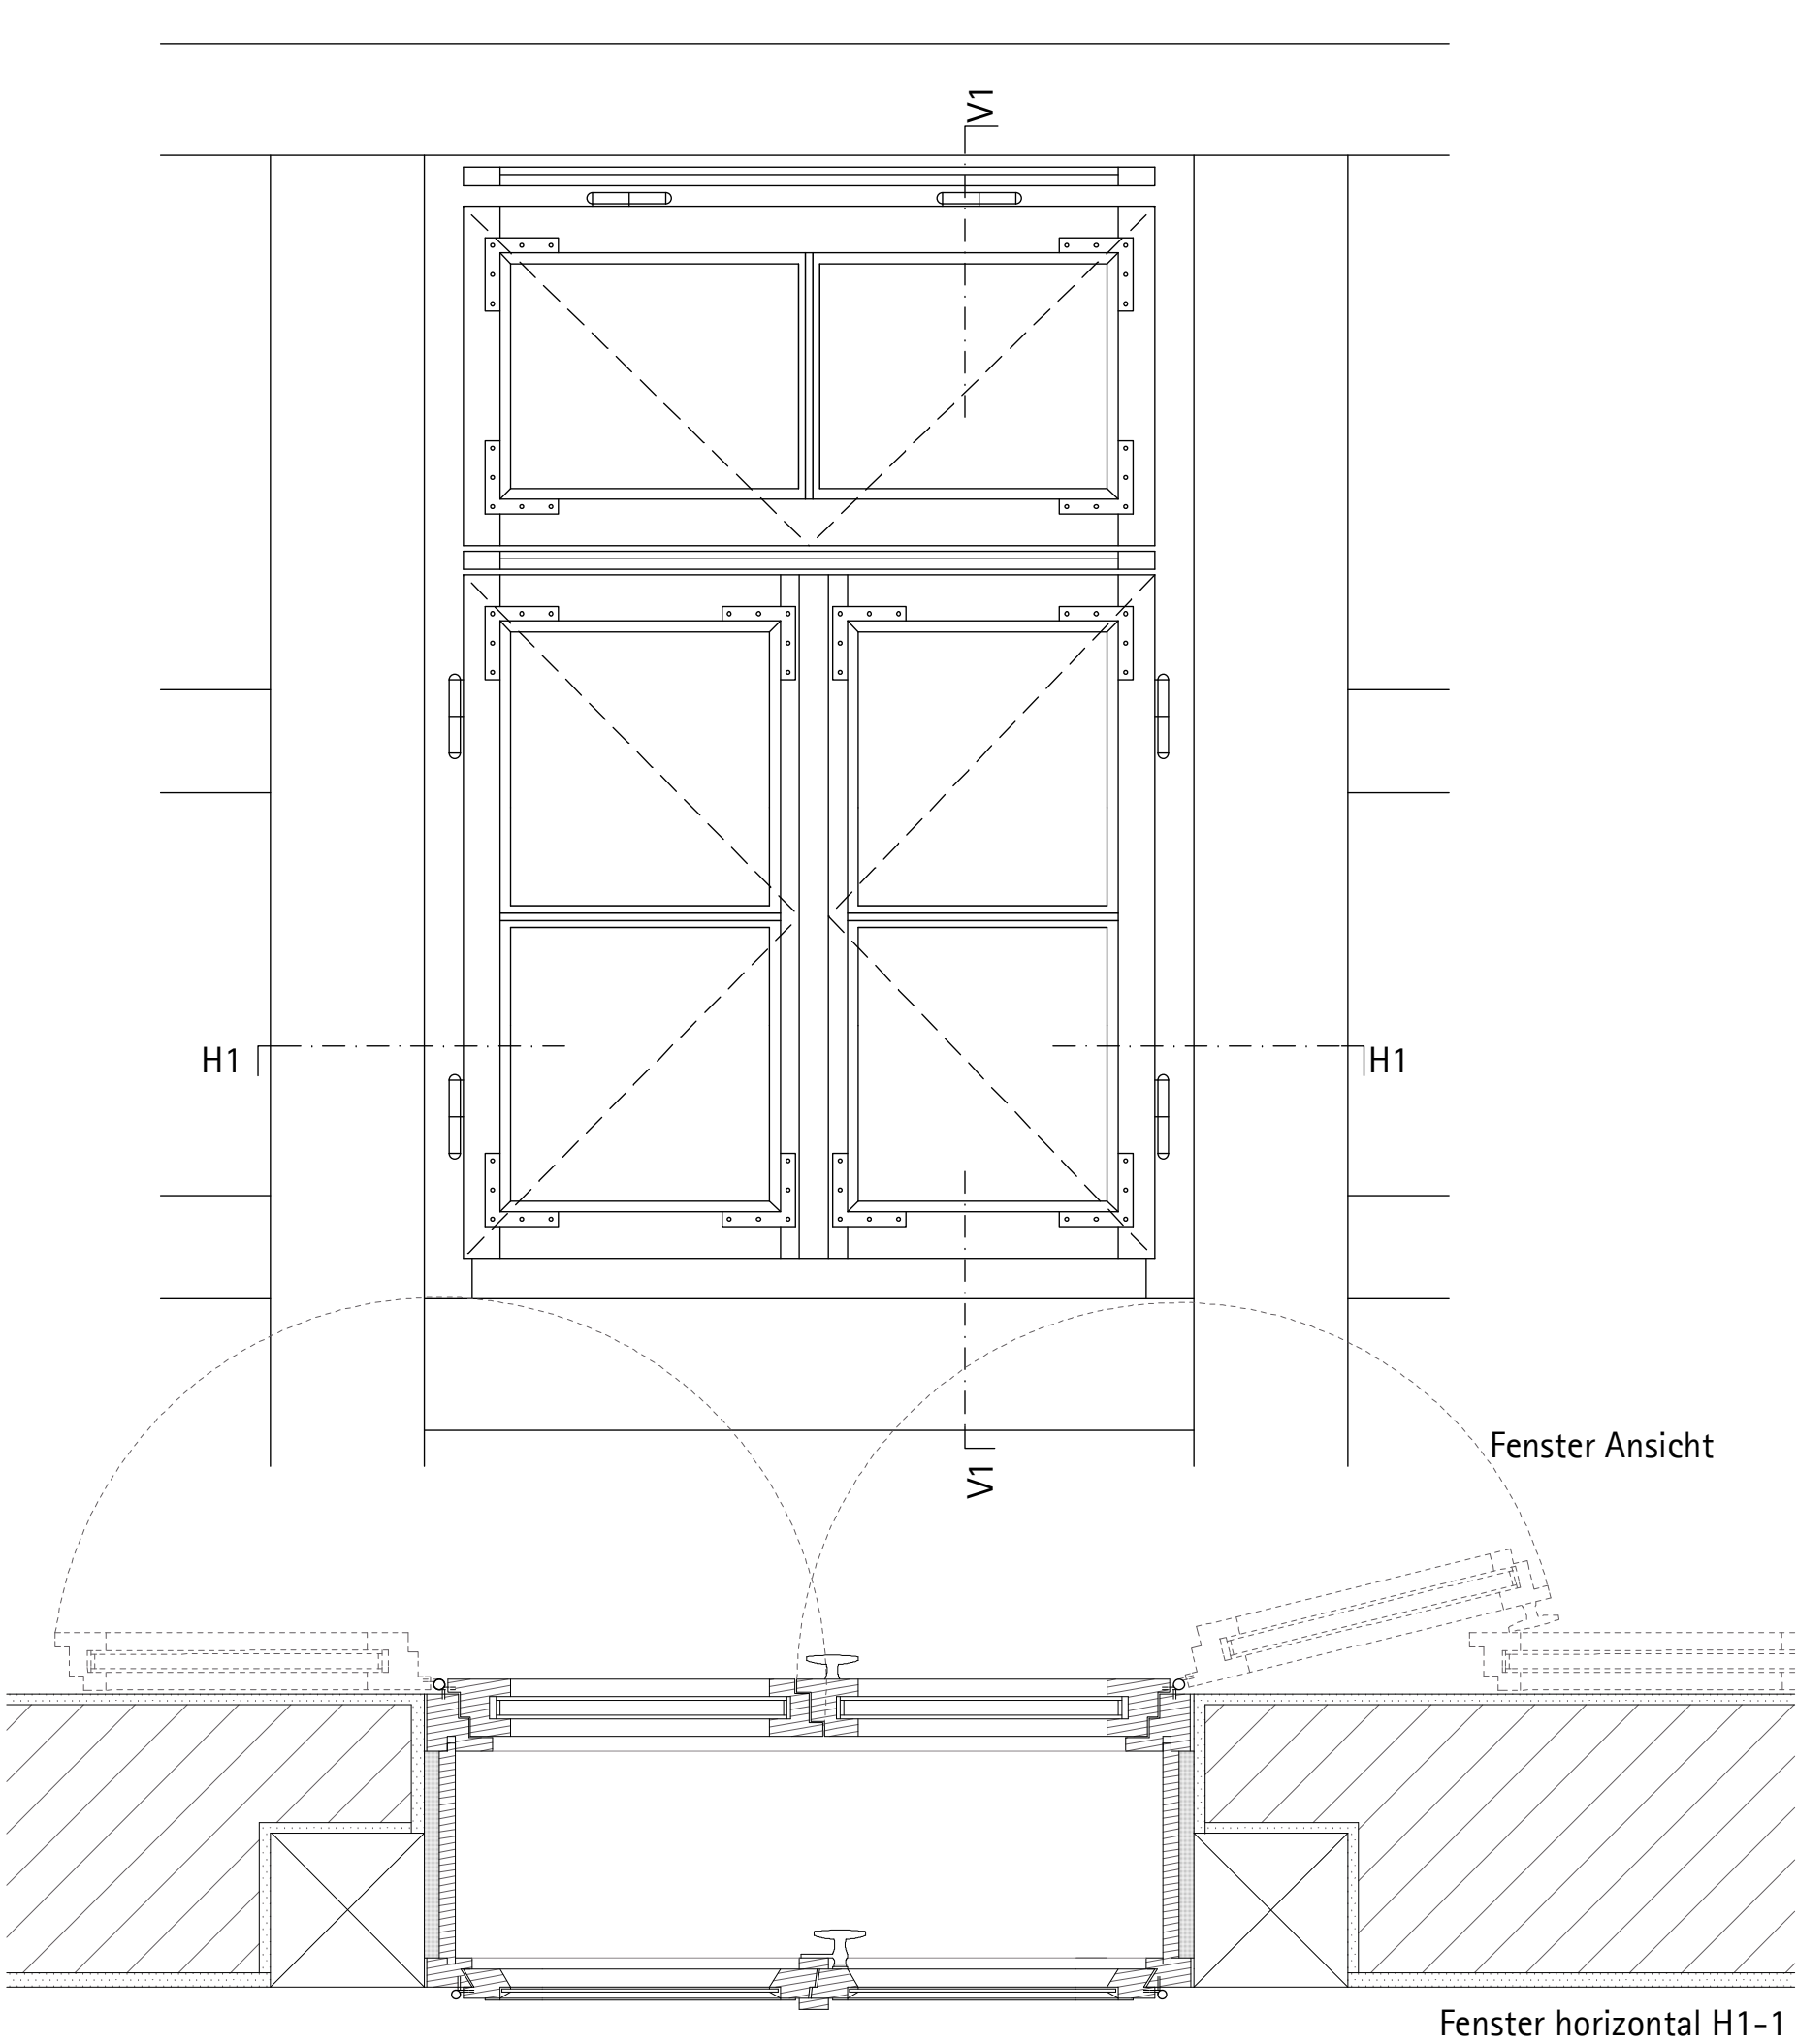

Fenster Ansicht

Fenster horizontal H1-1

Fenster vertikal
V1-1