



Baugrundstück:
Georg-Weerth-Straße 19
32756 Detmold
Gemarkung Detmold
Flur 5, Flurstück 130 & 131

n c o l o


BAUVORHABEN
NEUBAU RUTSCHENTURM
GEORG-WEERTH-STRASSE 19
32756 DETMOLD

BAUHERRIN
STADTWERKE DETMOLD
AM GELSKAMP 10
32758 DETMOLD

PLANINHALT/MASSSTAB
ANSICHT NORDEN
M 1:50

DATUM
24 | JULI | 2019

PLANUNG UND ENTWURF
IRIS SANDERS
JÜRGEN PUKIES
KARLSTRASSE 20
32756 DETMOLD
T 05231 6161895
F 05231 6161899
M 0179 1155663

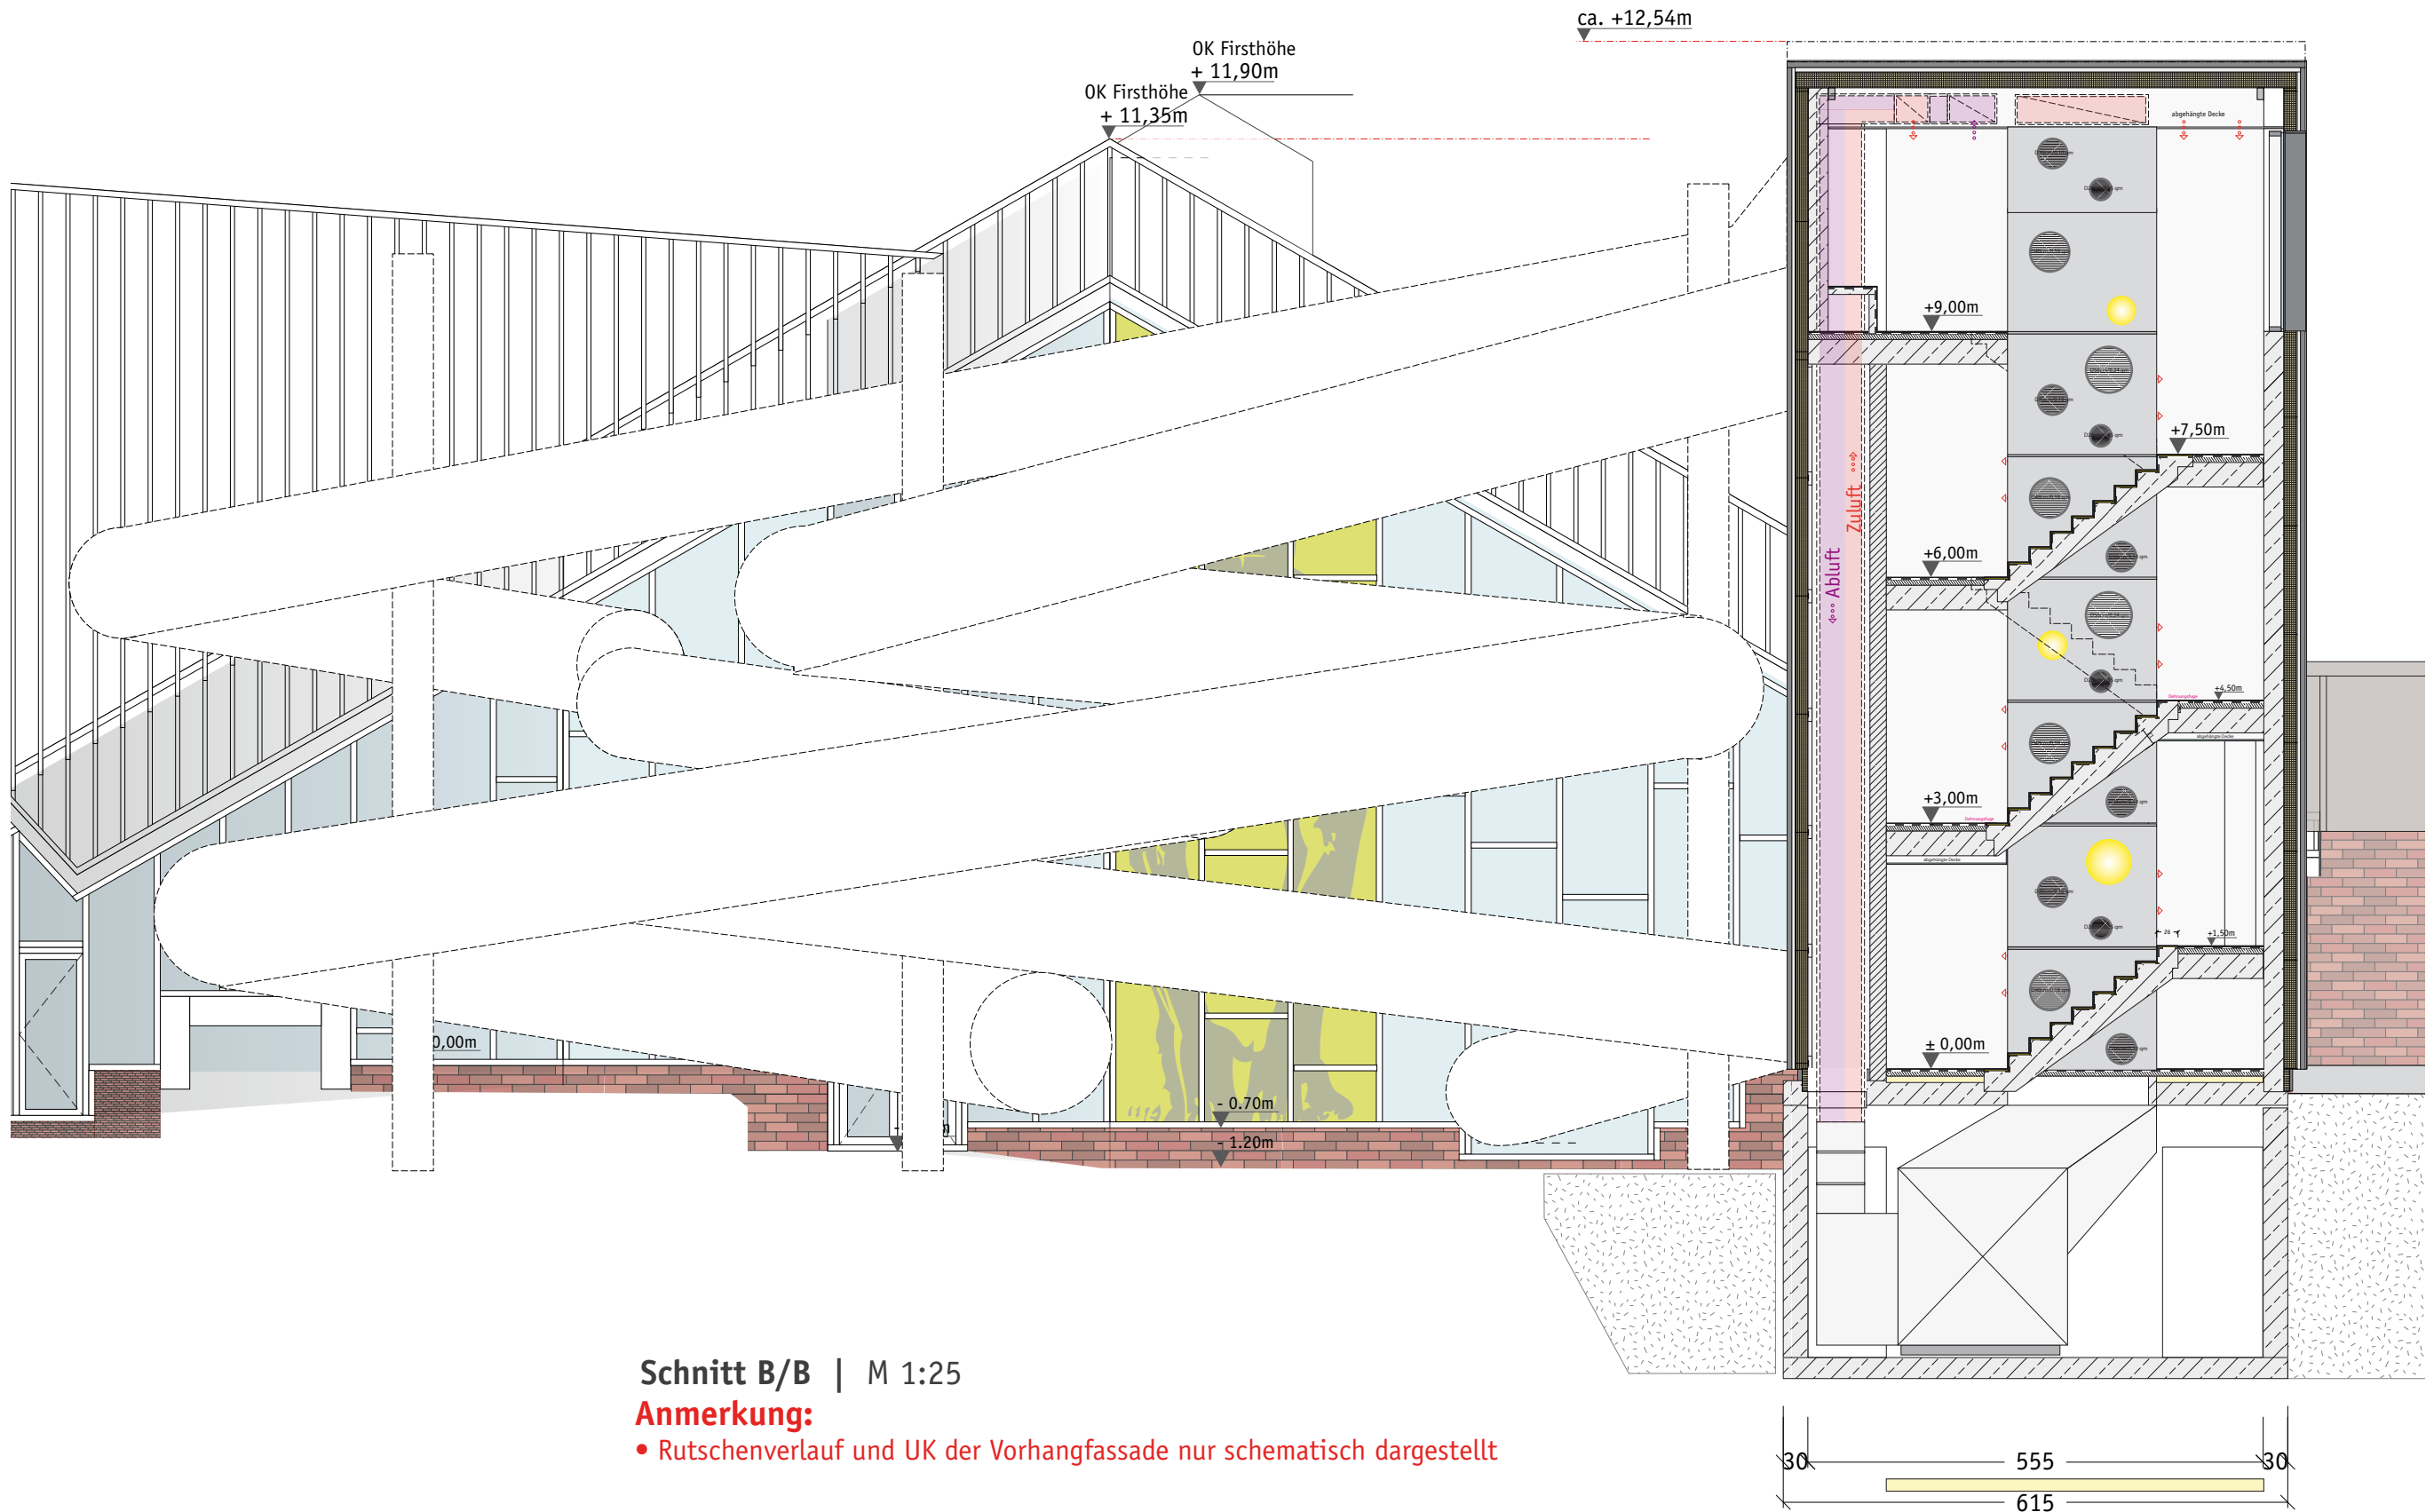

Schnitt B/B | M 1:25

Anmerkung:

- Rutschenverlauf und UK der Vorhangfassade nur schematisch dargestellt